


令和4年度 町単独道路改良工事 町道375号線 箕輪町松島西町
位置図 S=1:1000

N

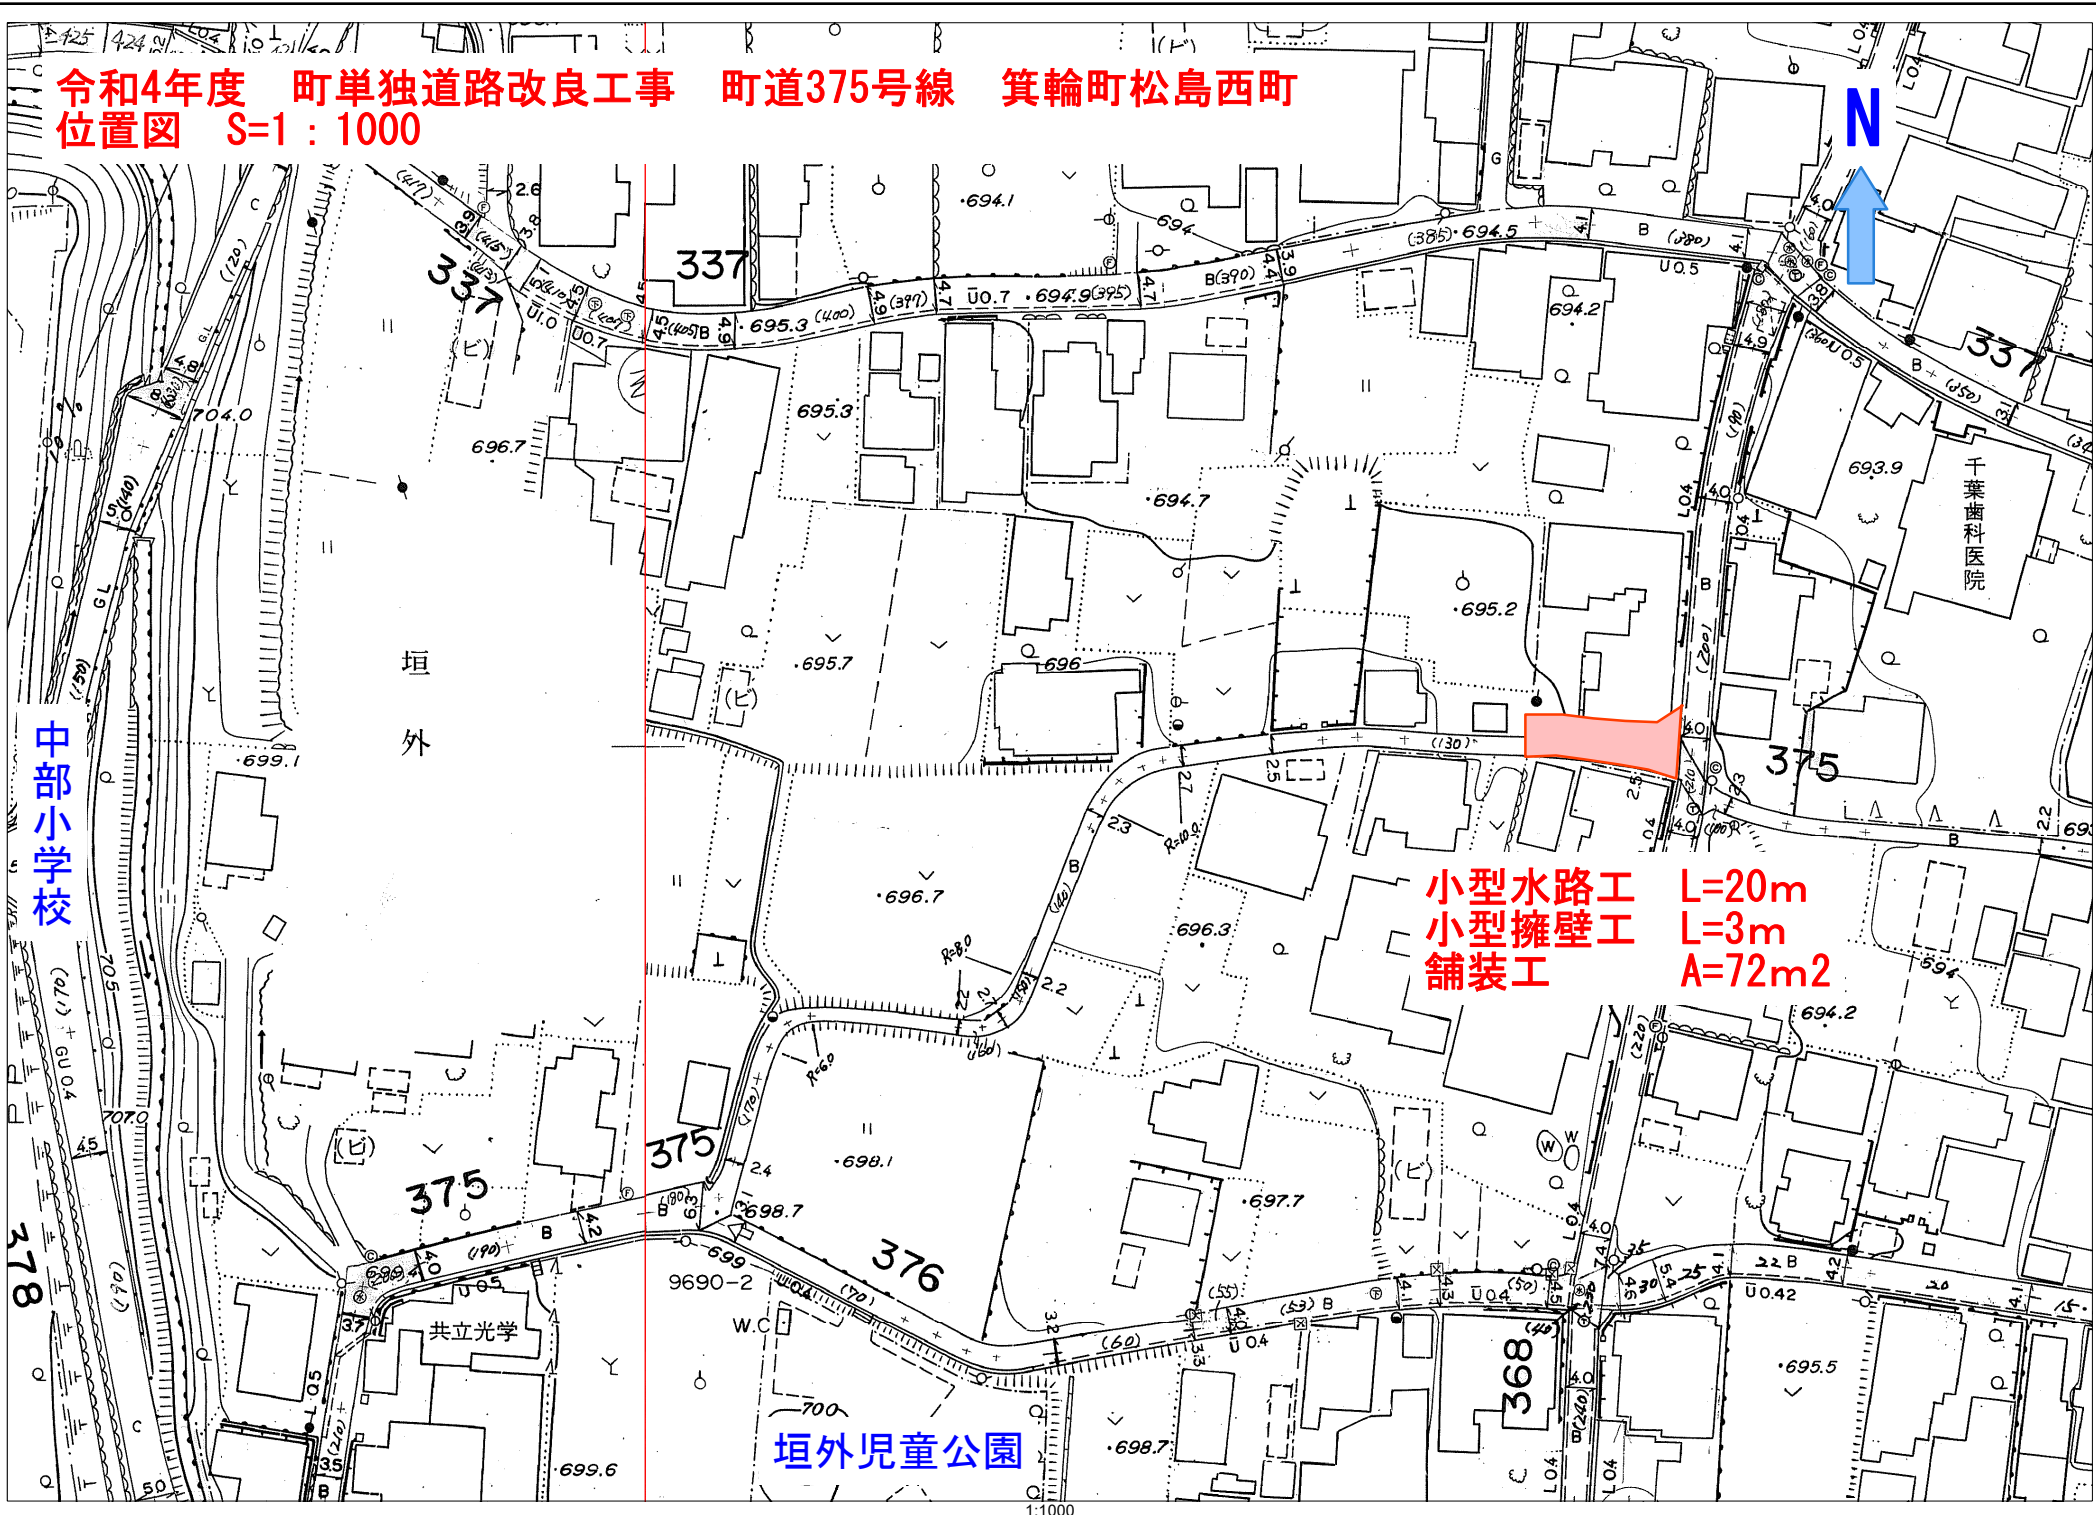

小型水路工 L=20m
小型擁壁工 L=3m
舗装工 A=72m²