


令和4年度 町単独側溝改修工事 町道179号線 箕輪町大出
位置図 S=1:1000

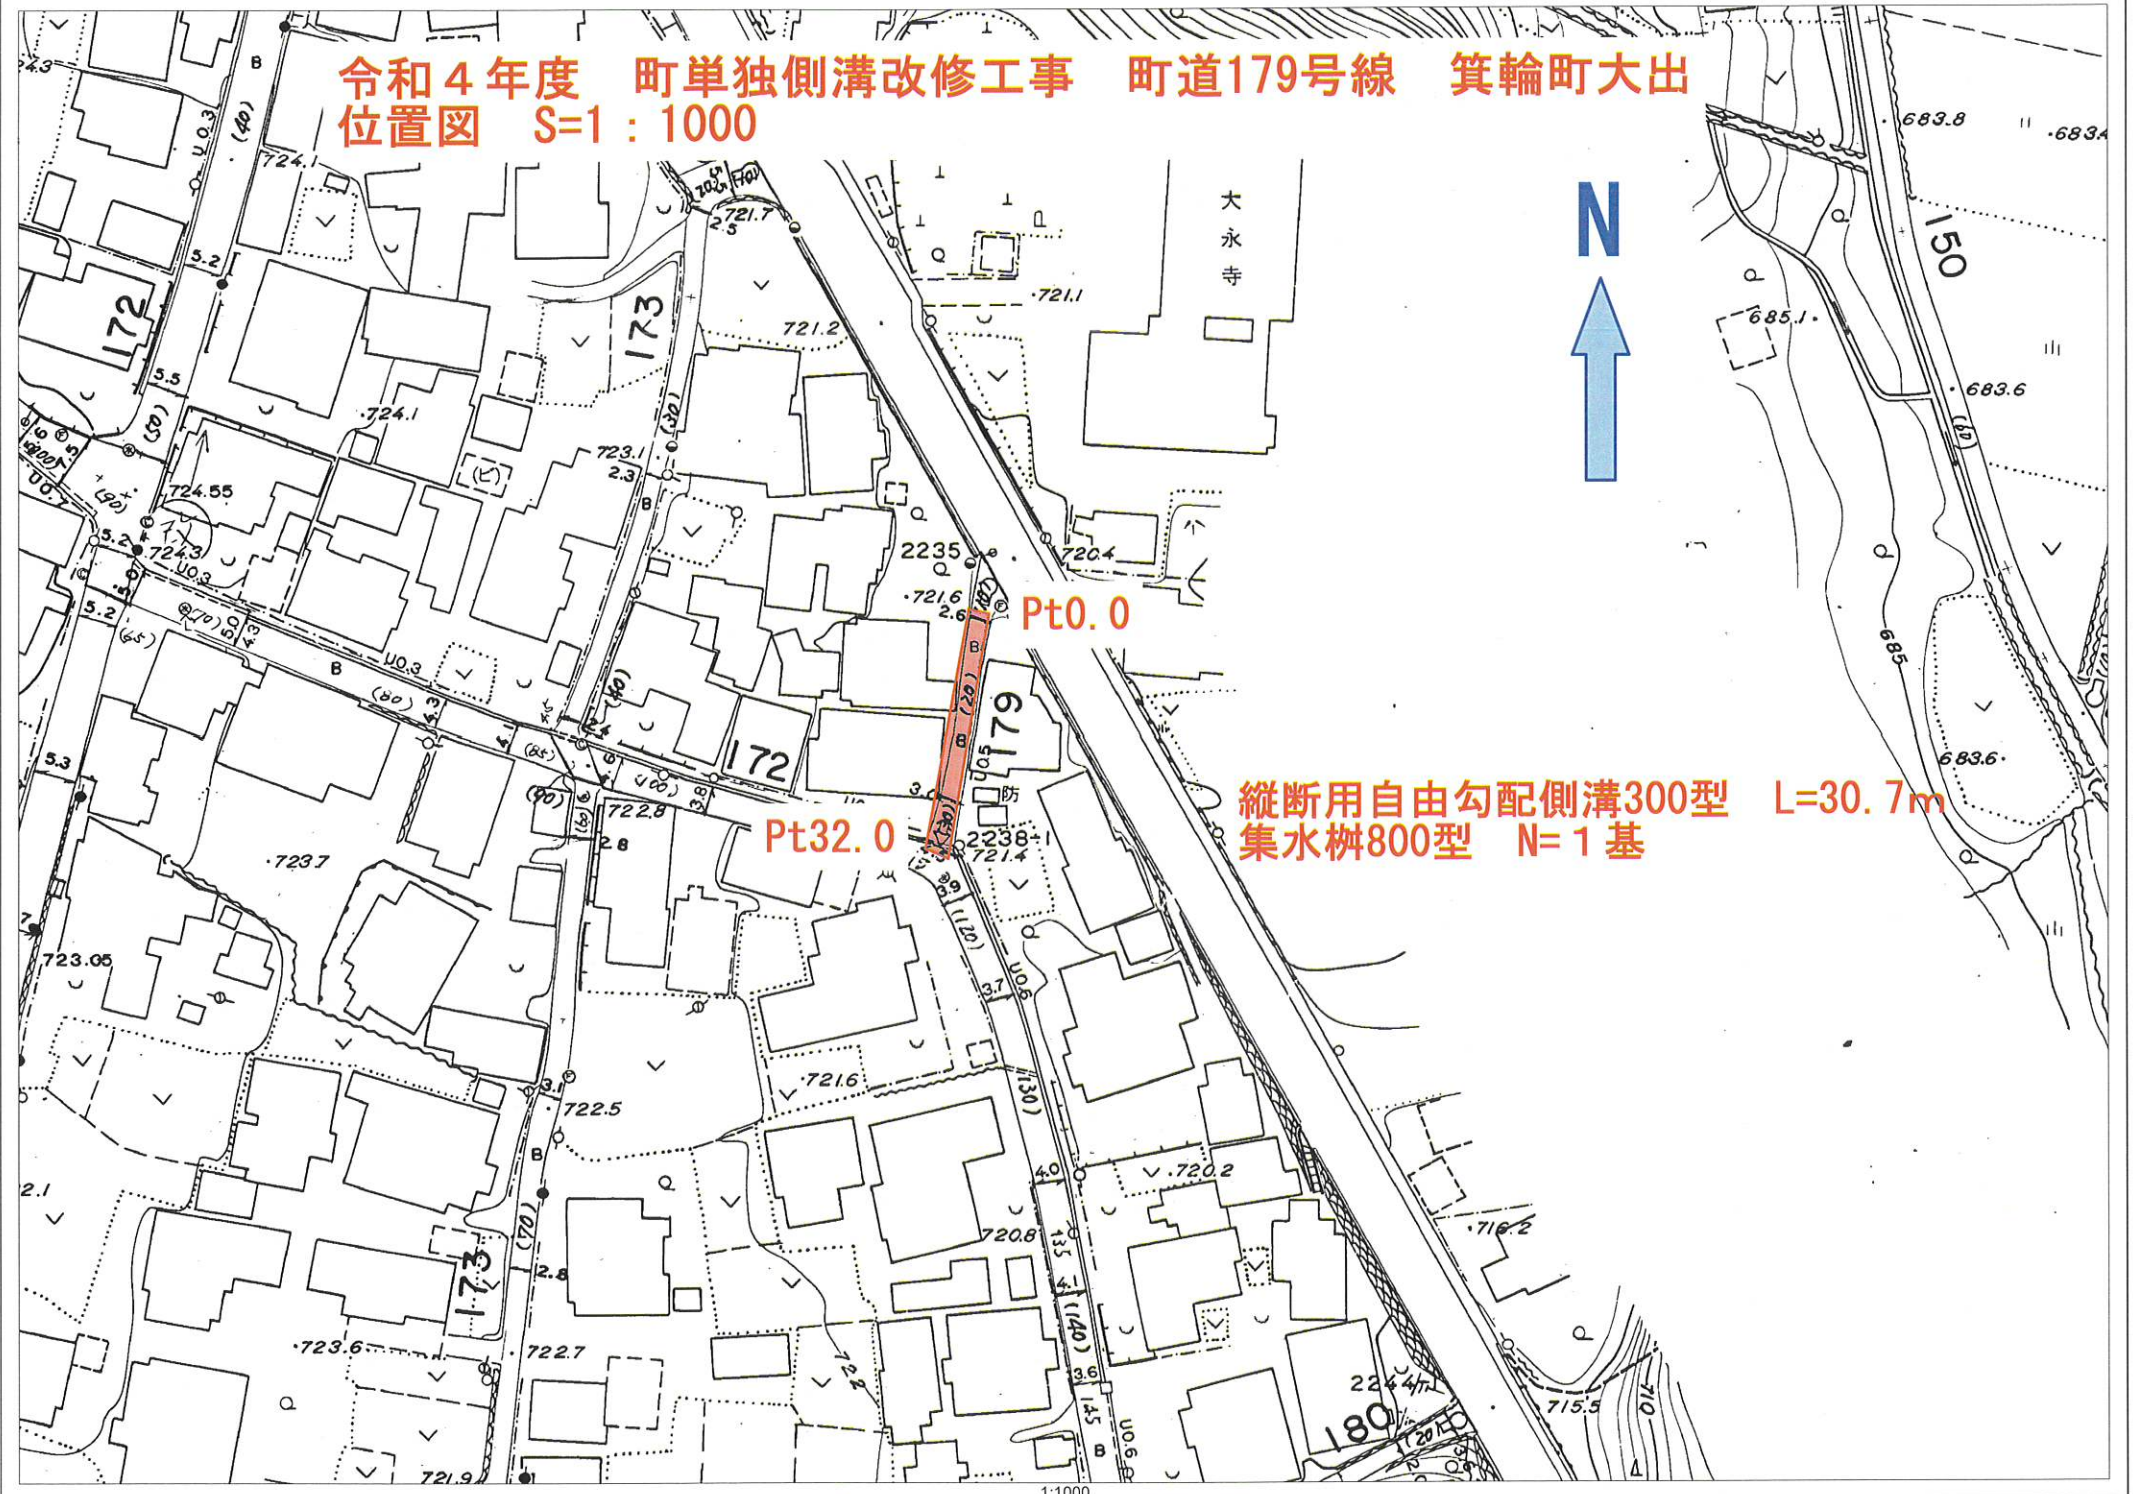

縦断用自由勾配側溝300型 L=30.7m
集水桝800型 N=1基