


令和4年度 町単独側溝新設工事 町道8号線 箕輪町三日町下町
位置図 S=1:1000

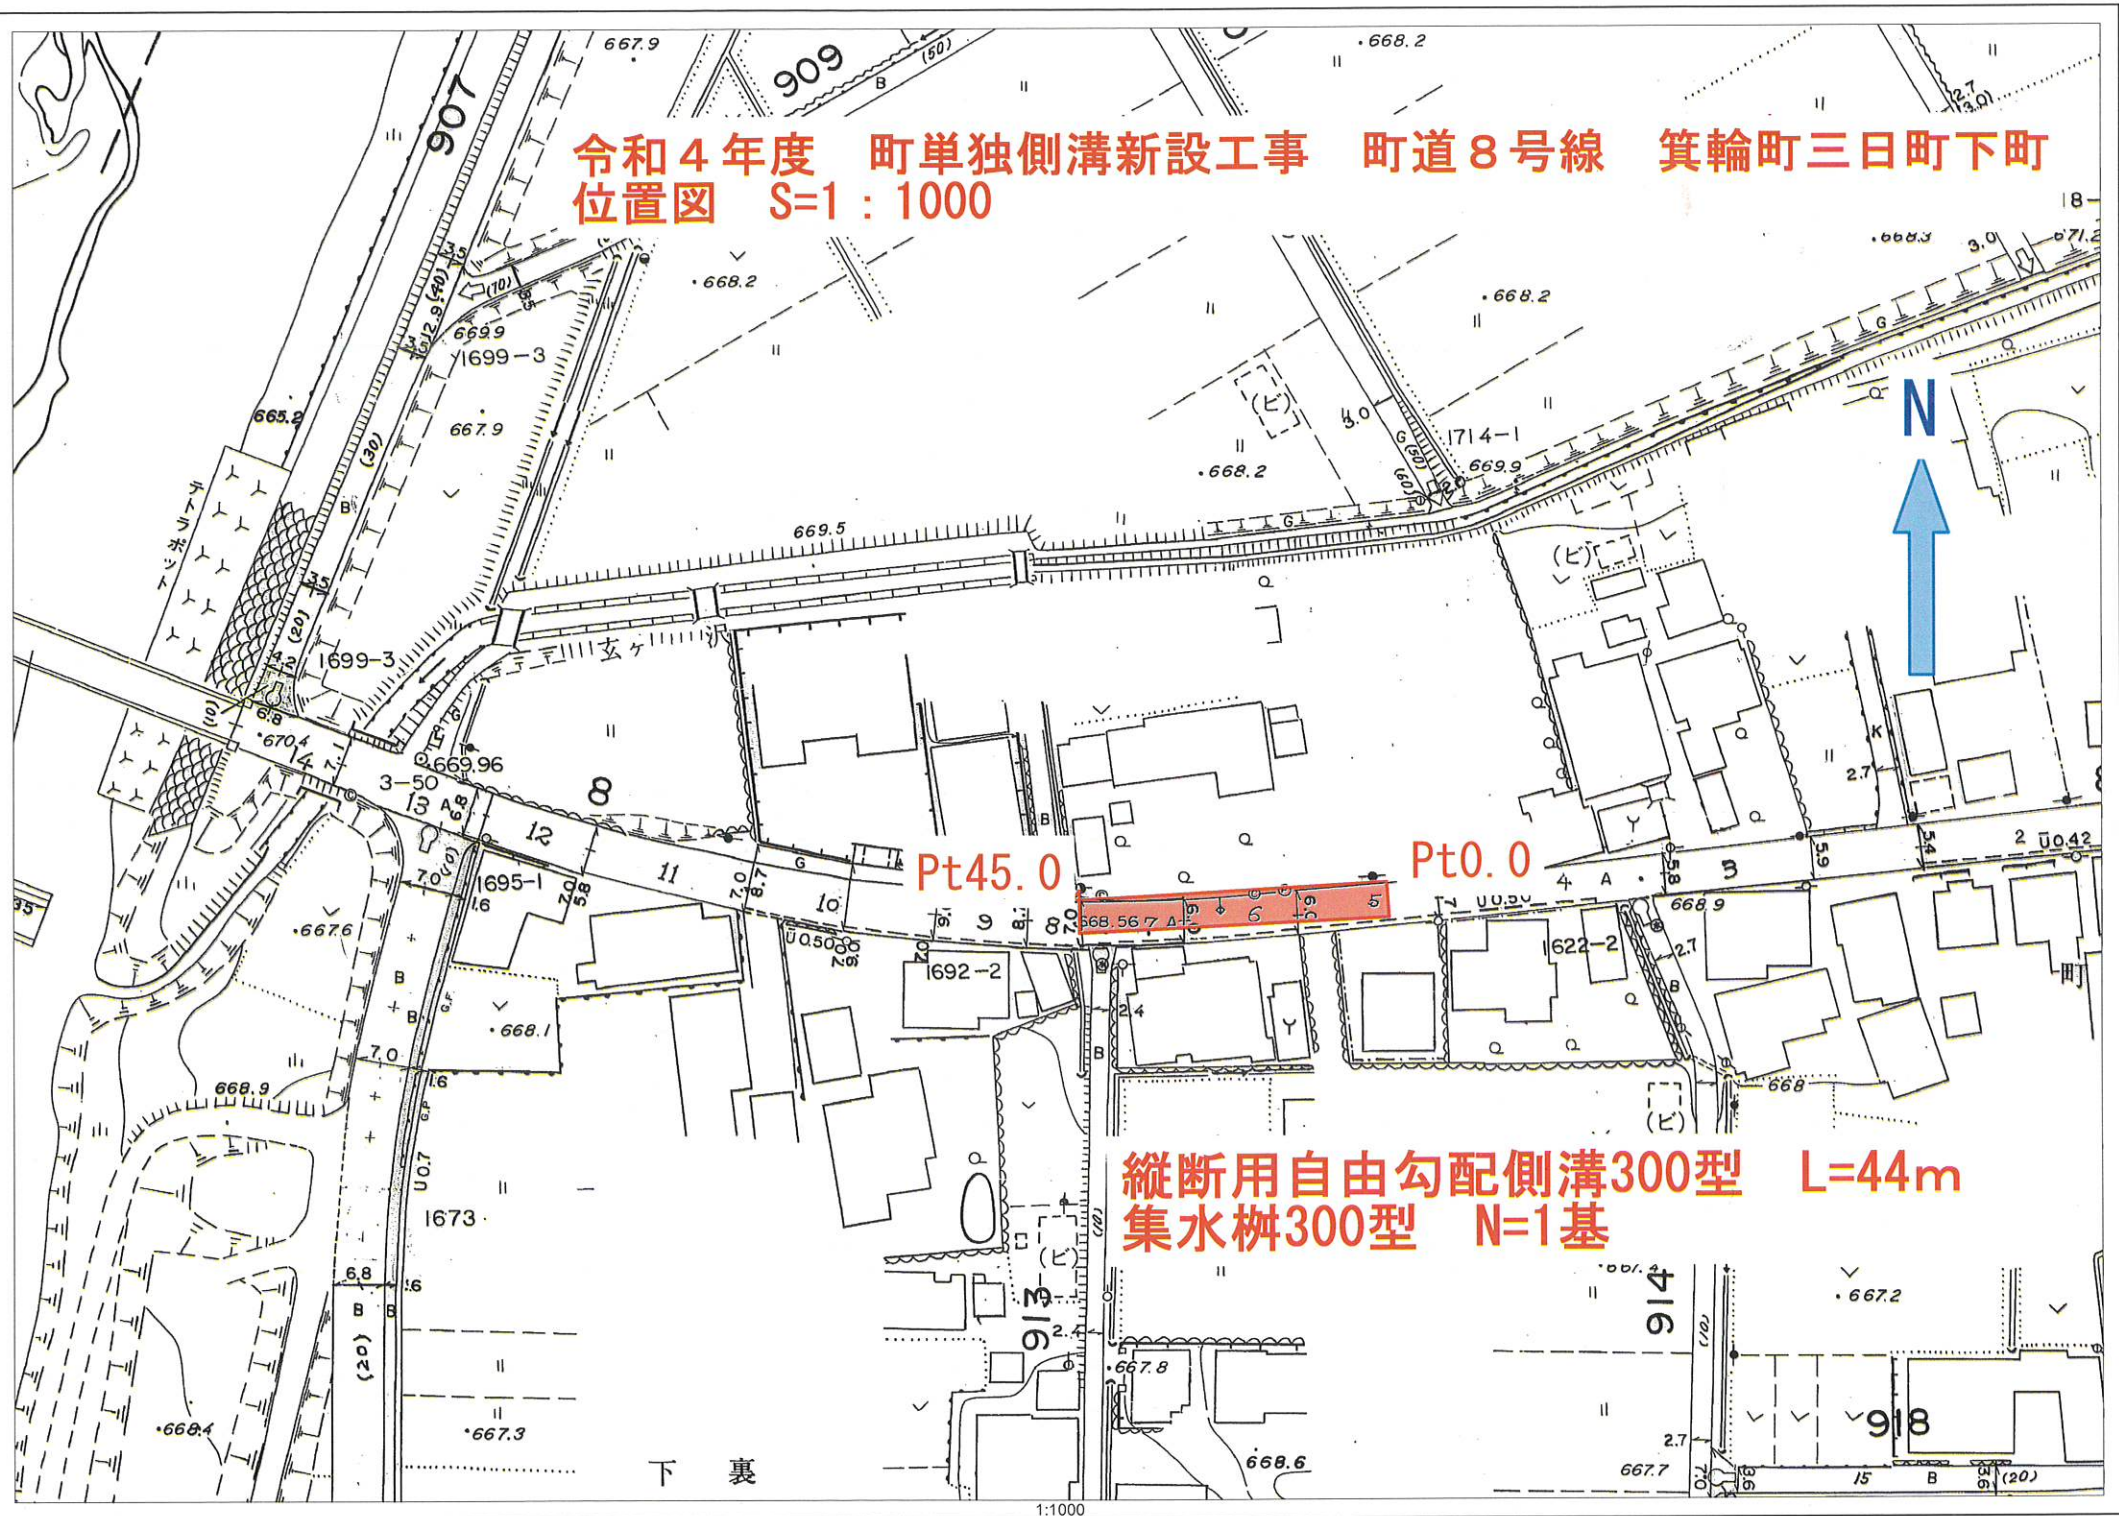

下裏