


令和4年度 町単独側溝改修工事
町道51号線 箕輪町沢北小学校前

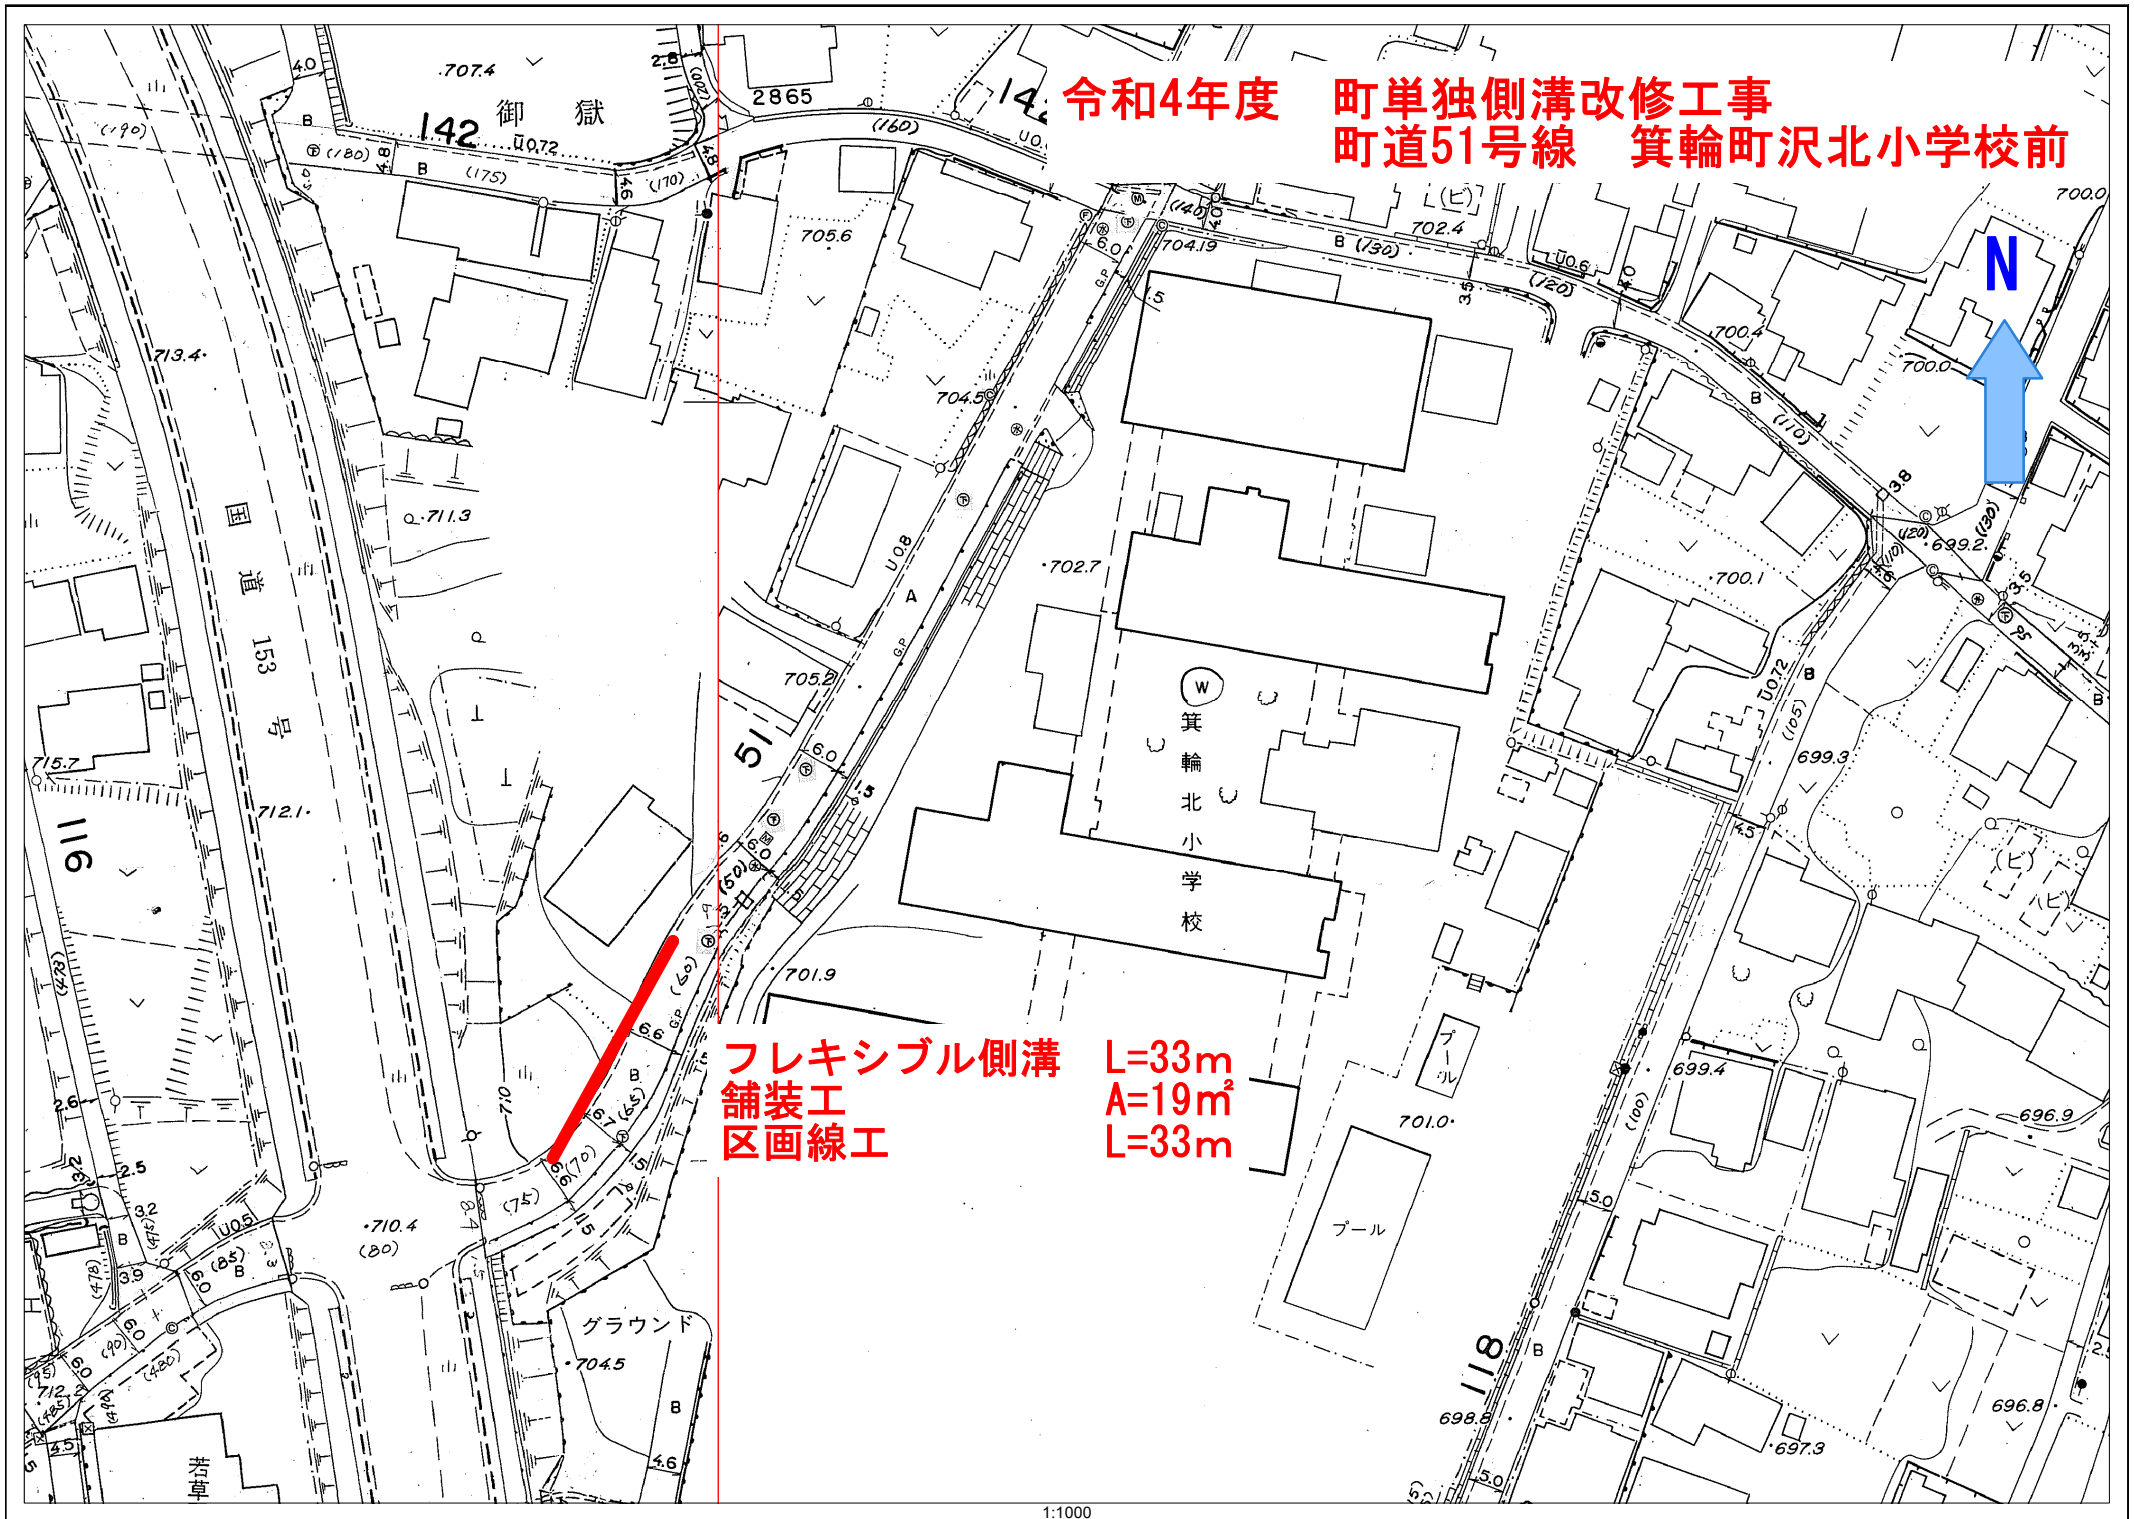

フレキシブル側溝
舗装工
区画線工

L=33m
A=19m²
L=33m