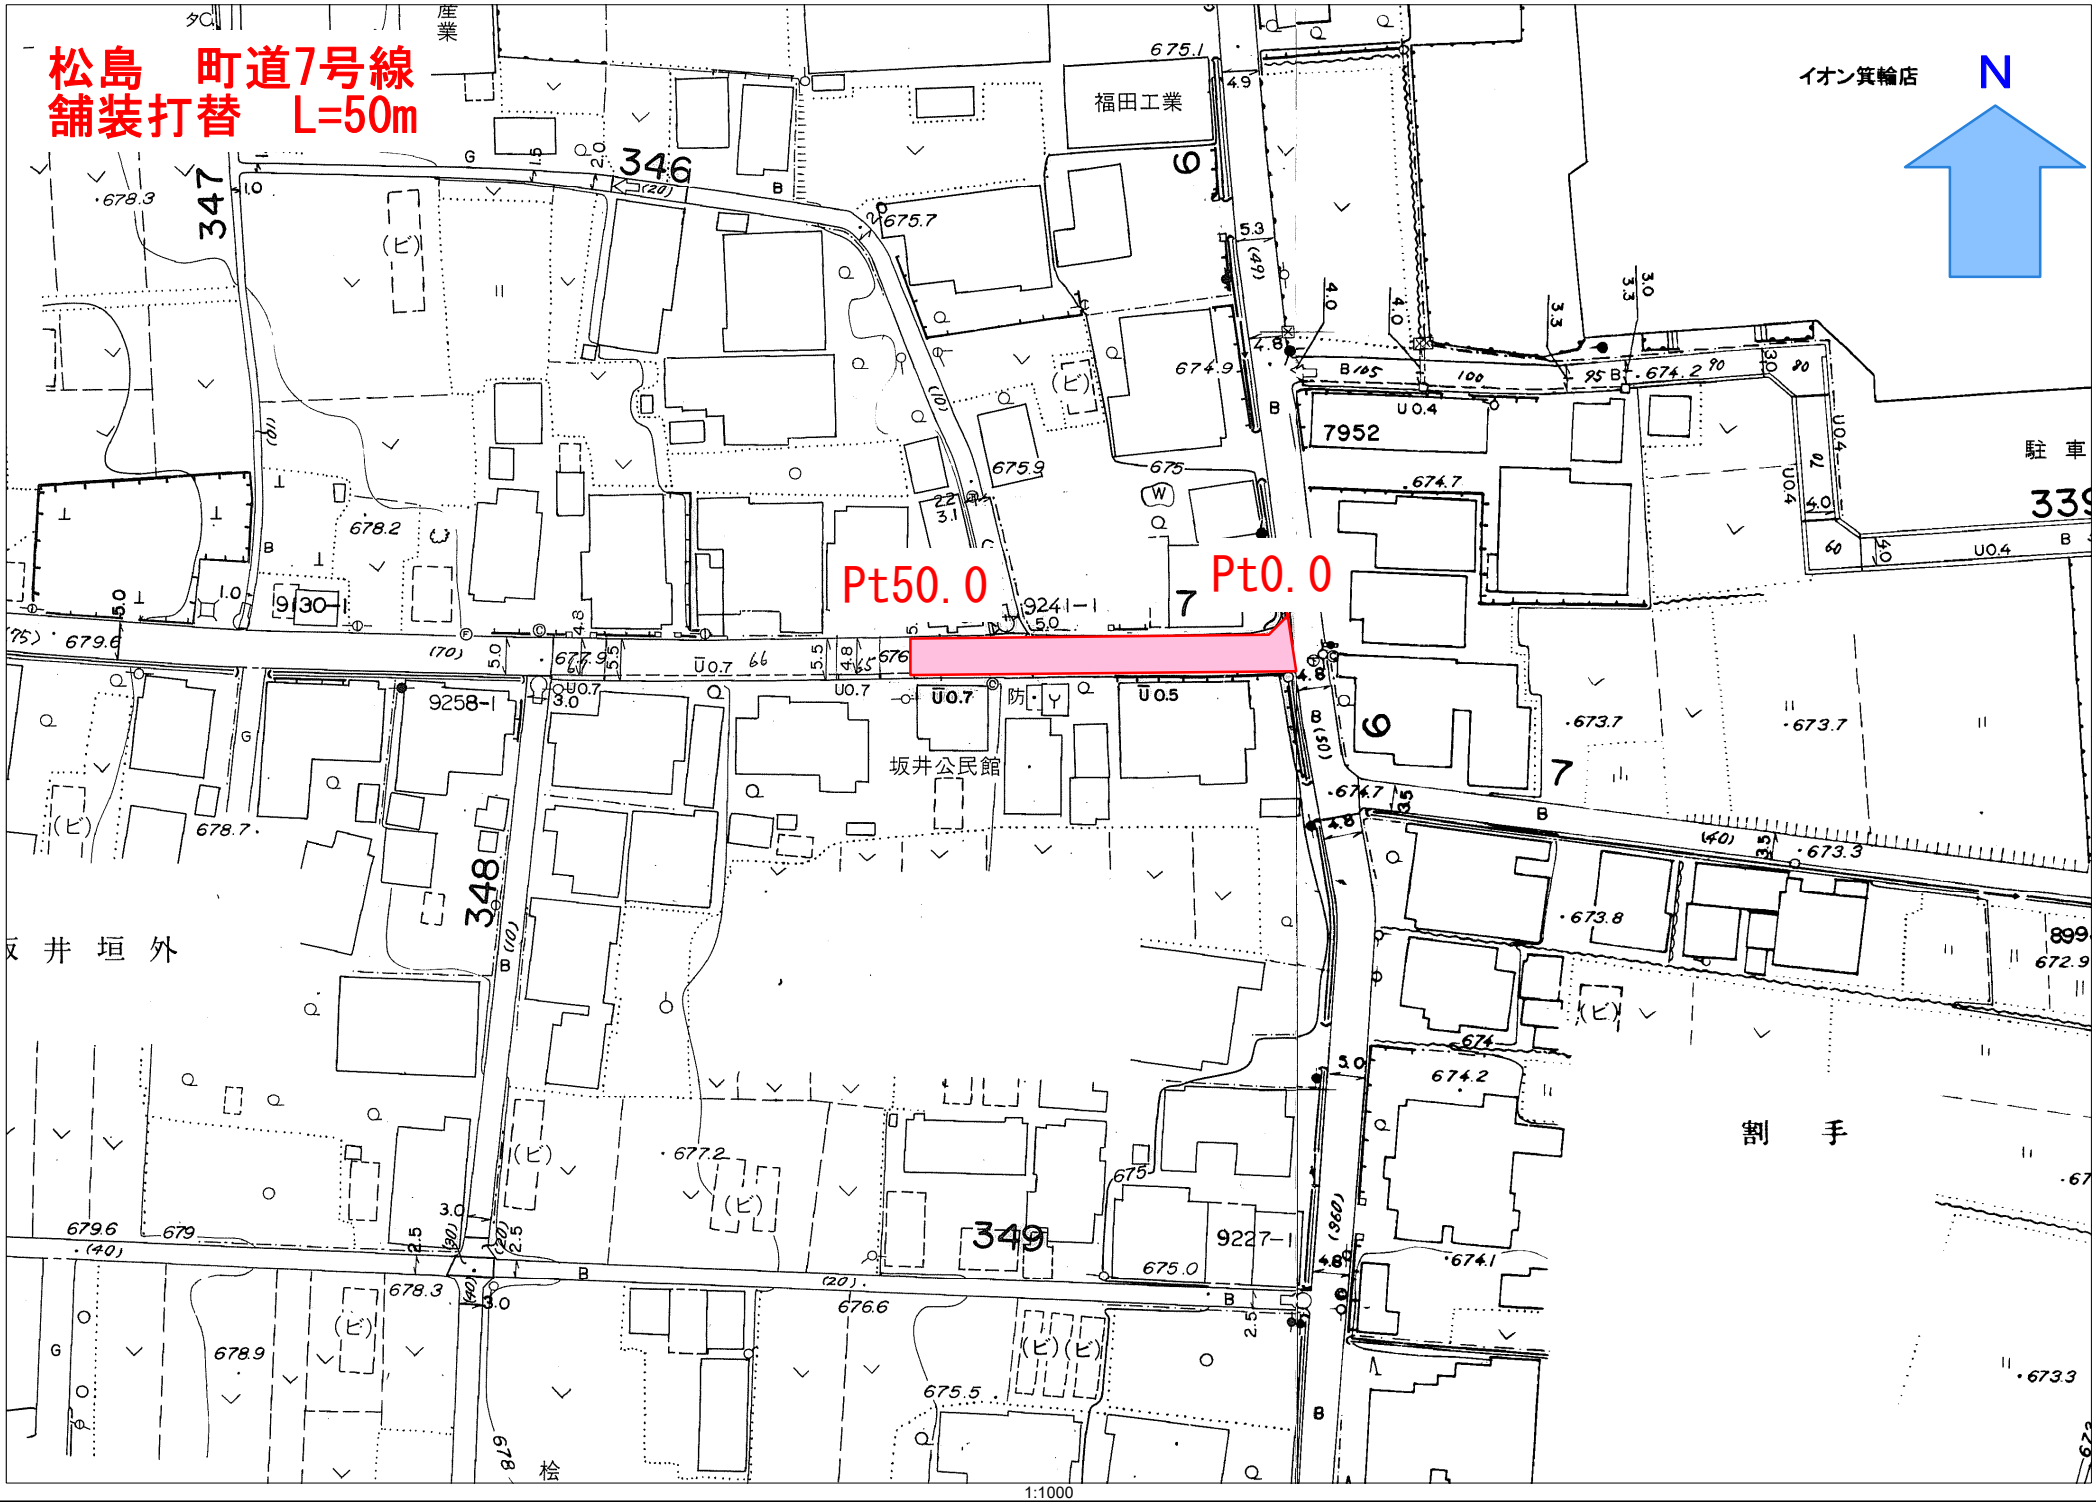松島　町道7号線
舗装打替　L=50m