


令和5年度 町単独測量設計業務委託 町道4・6号線 箕輪町松島中山
位置図 S=1:1000

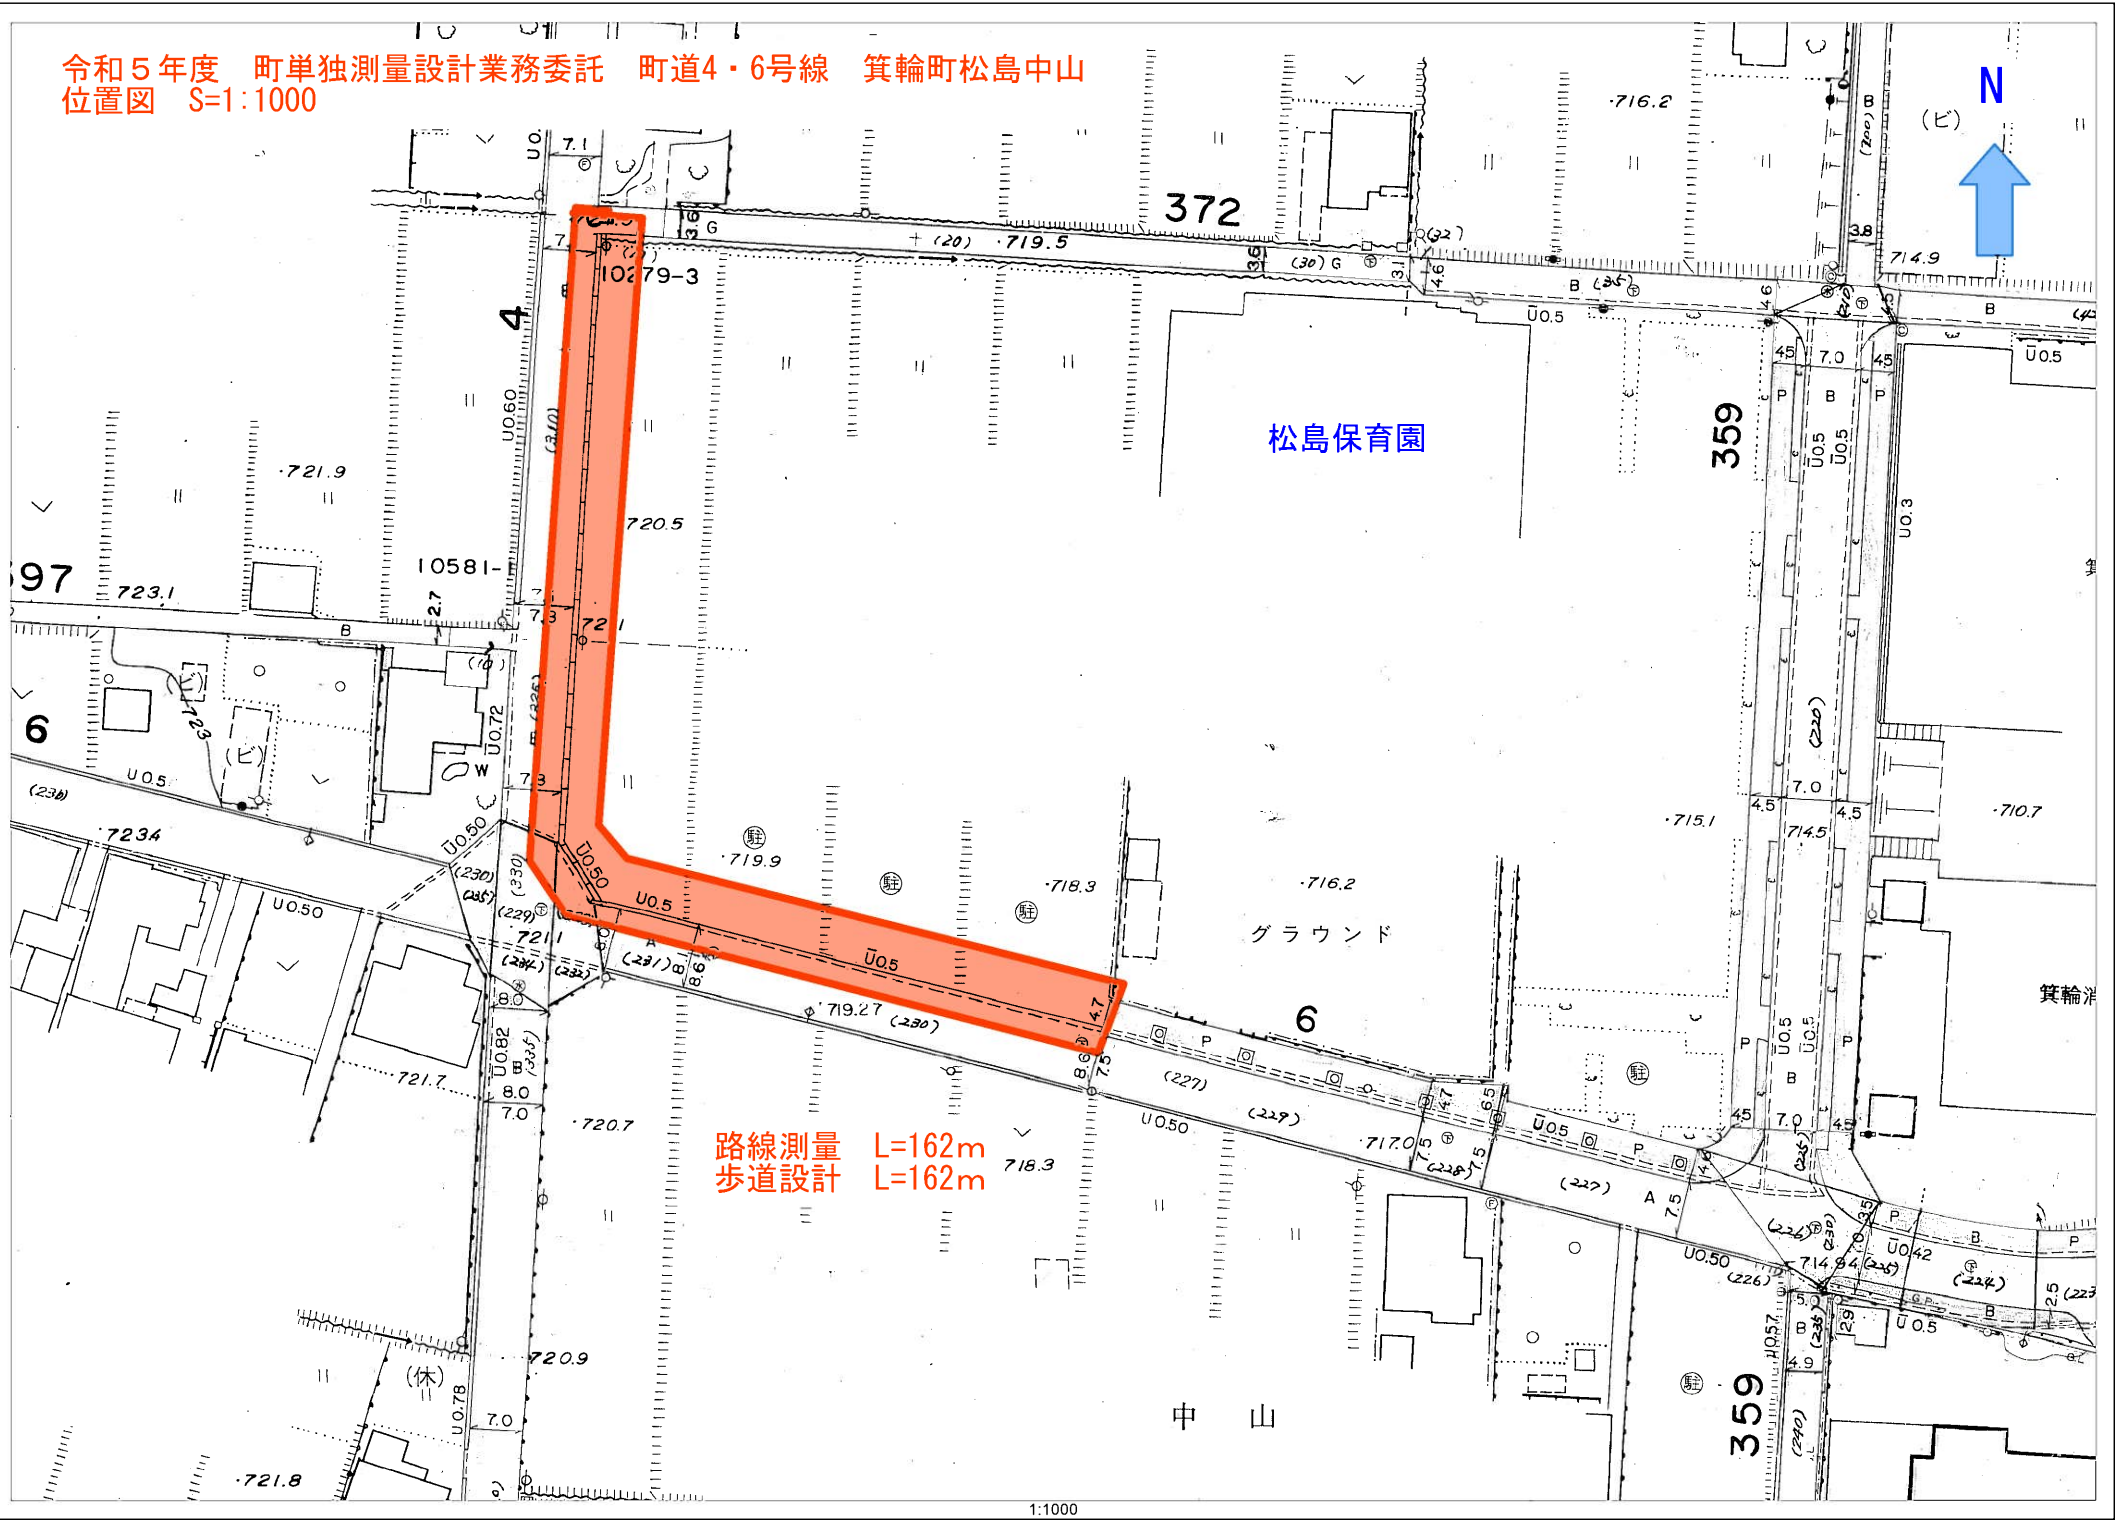

路線測量 L=162m
歩道設計 L=162m