


2 階 平 面 図 1/100

増築範囲については、計画により変更することがある。

- [ 凡 例 ]
- ( ) 内寸法は、G.L.からの床高さを示す。
  - ..... A.L.C版 t=125及び75 を示す。
  - ////// コンクリートブロック積み t=120 を示す。
  - ==== 木造壁を示す。

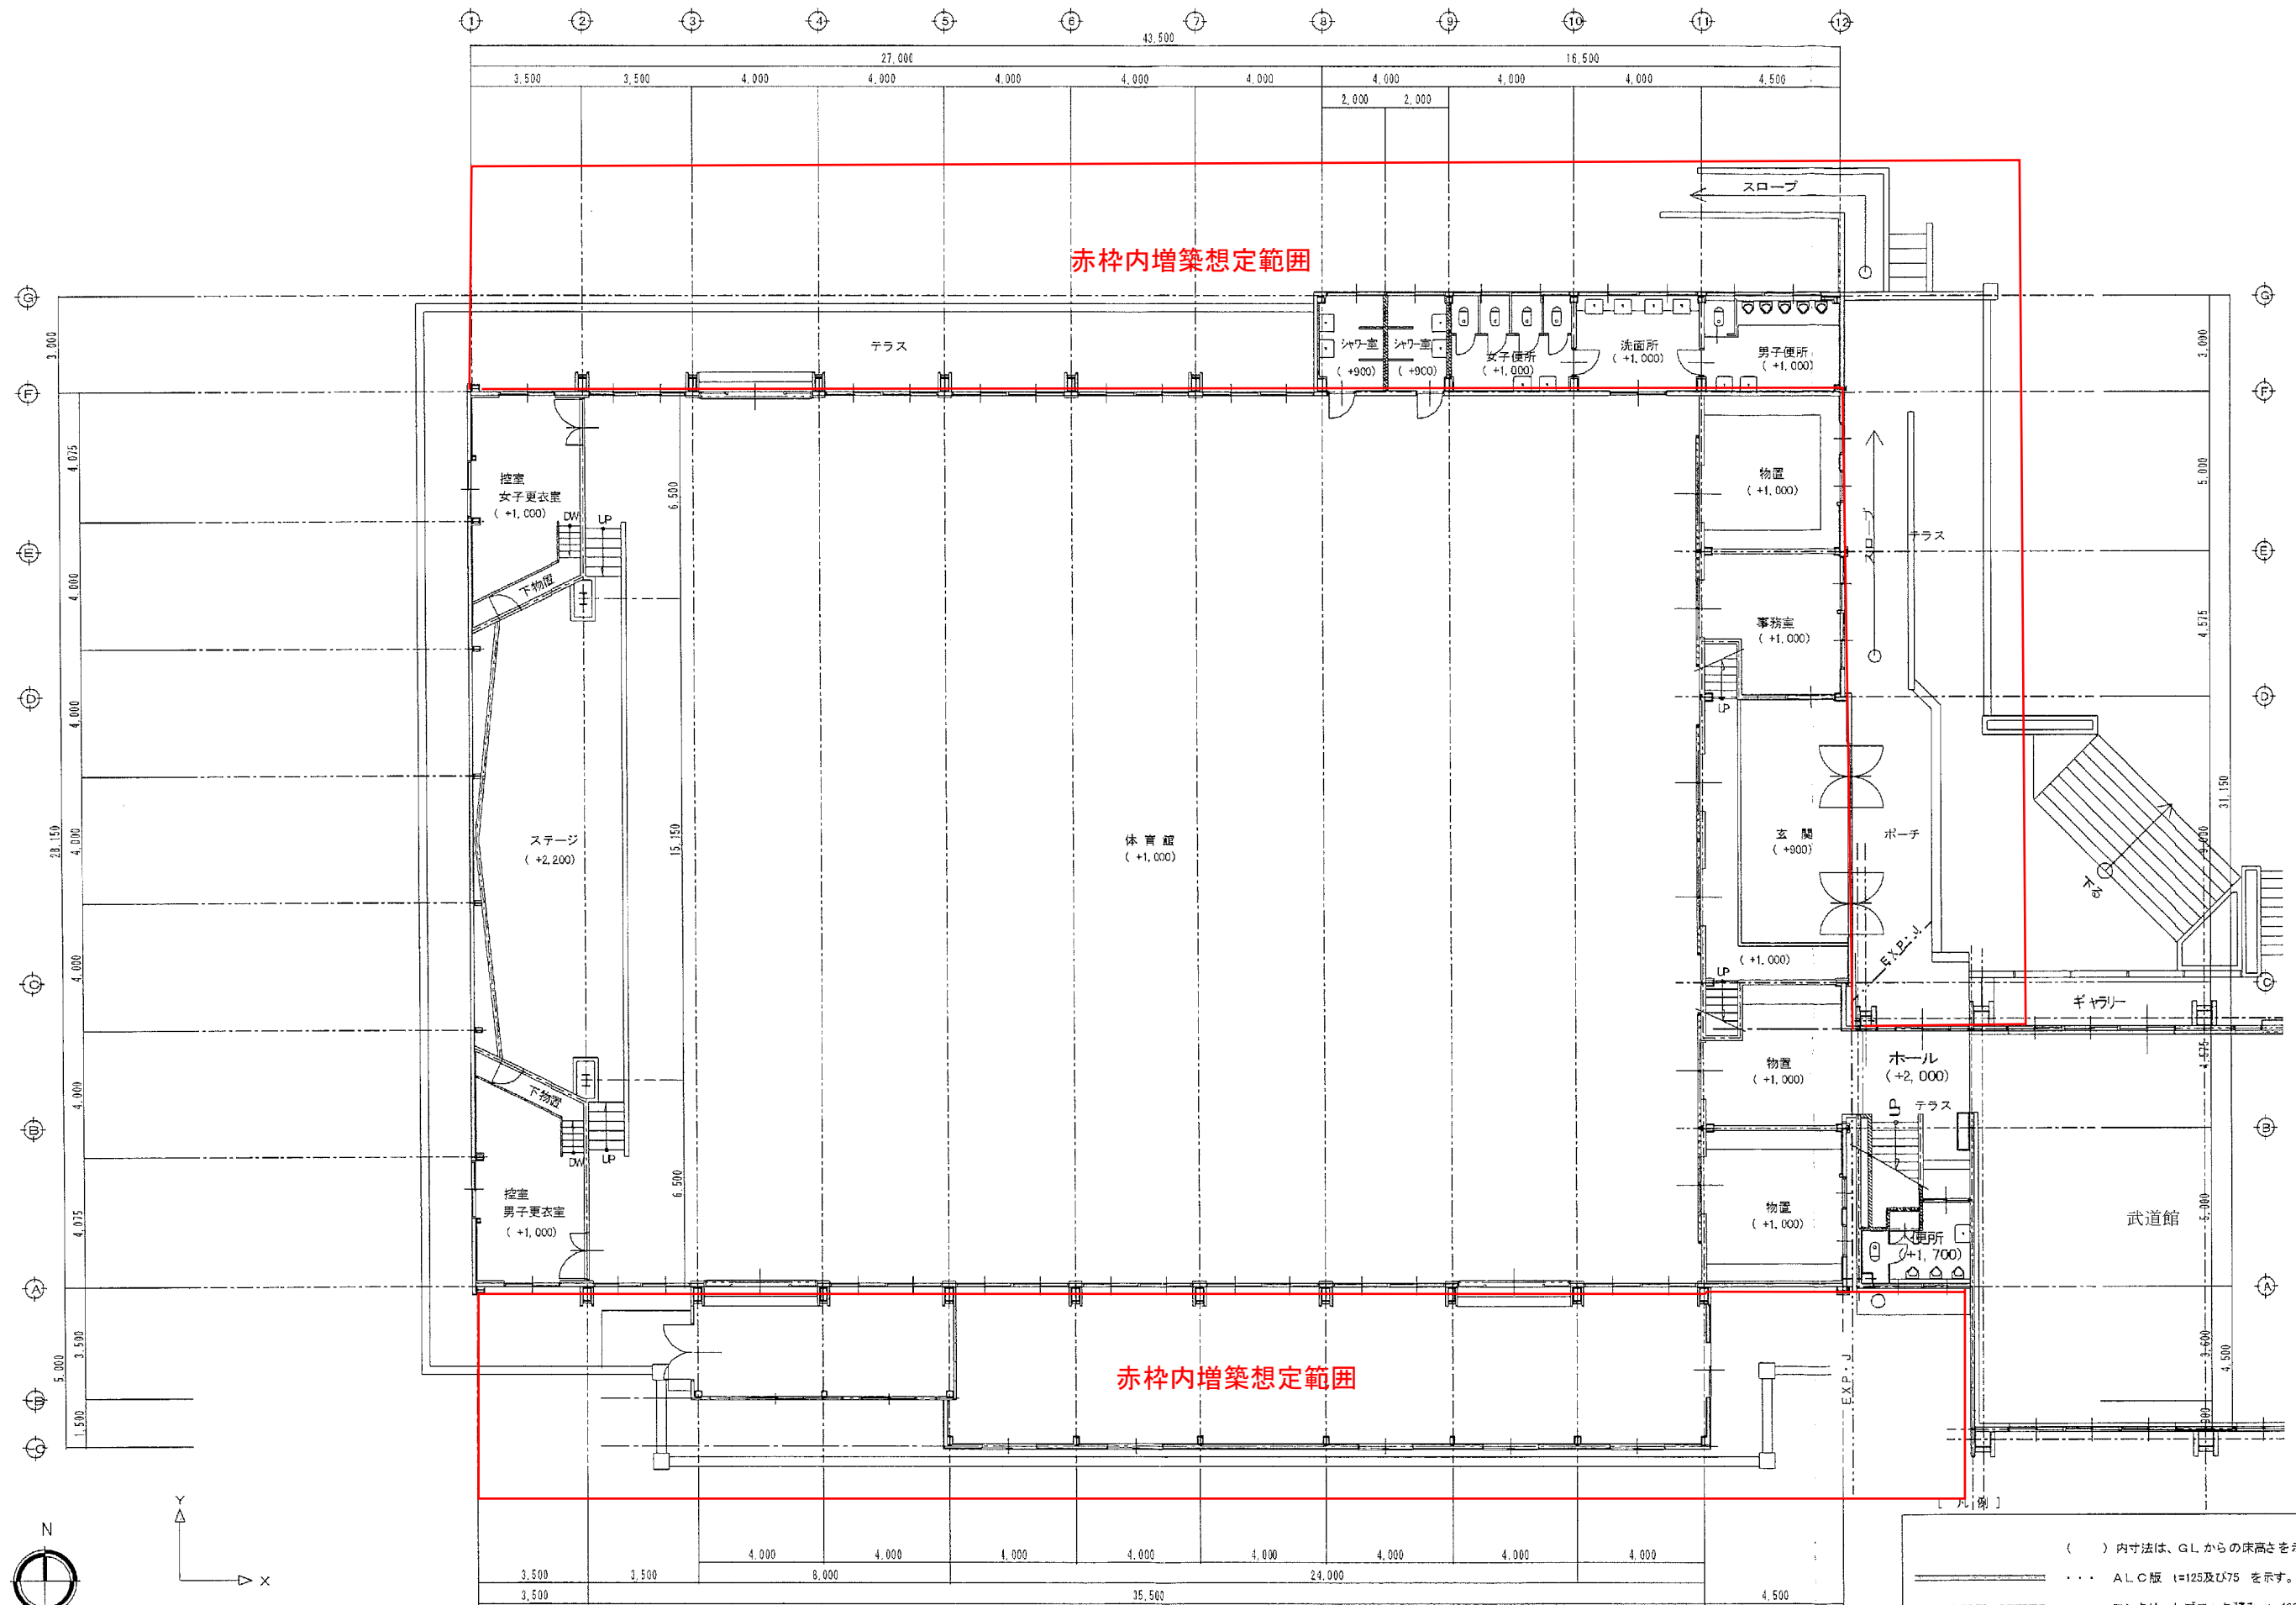

1階平面図 1/100

- ( ) 内寸法は、GLからの床高さを示す。
- ..... ALC版 t=125及び75 を示す。
- ..... コンクリートブロック積み t=120 を示す。
- ..... 木造壁を示す。

増築範囲については、計画により変更することがある。