


令和5年度 町単独道路改良工事
町道469号線 箕輪町上古田
位置図 S=1:1000

プレキャストBoxカバート (W1.0m H1.0m) : L=4m
小型重力式擁壁工 : L=1.24m、V=0.4m³
舗装工 : A=90m²
防護柵工 : L=3.0+8.0=11.0m

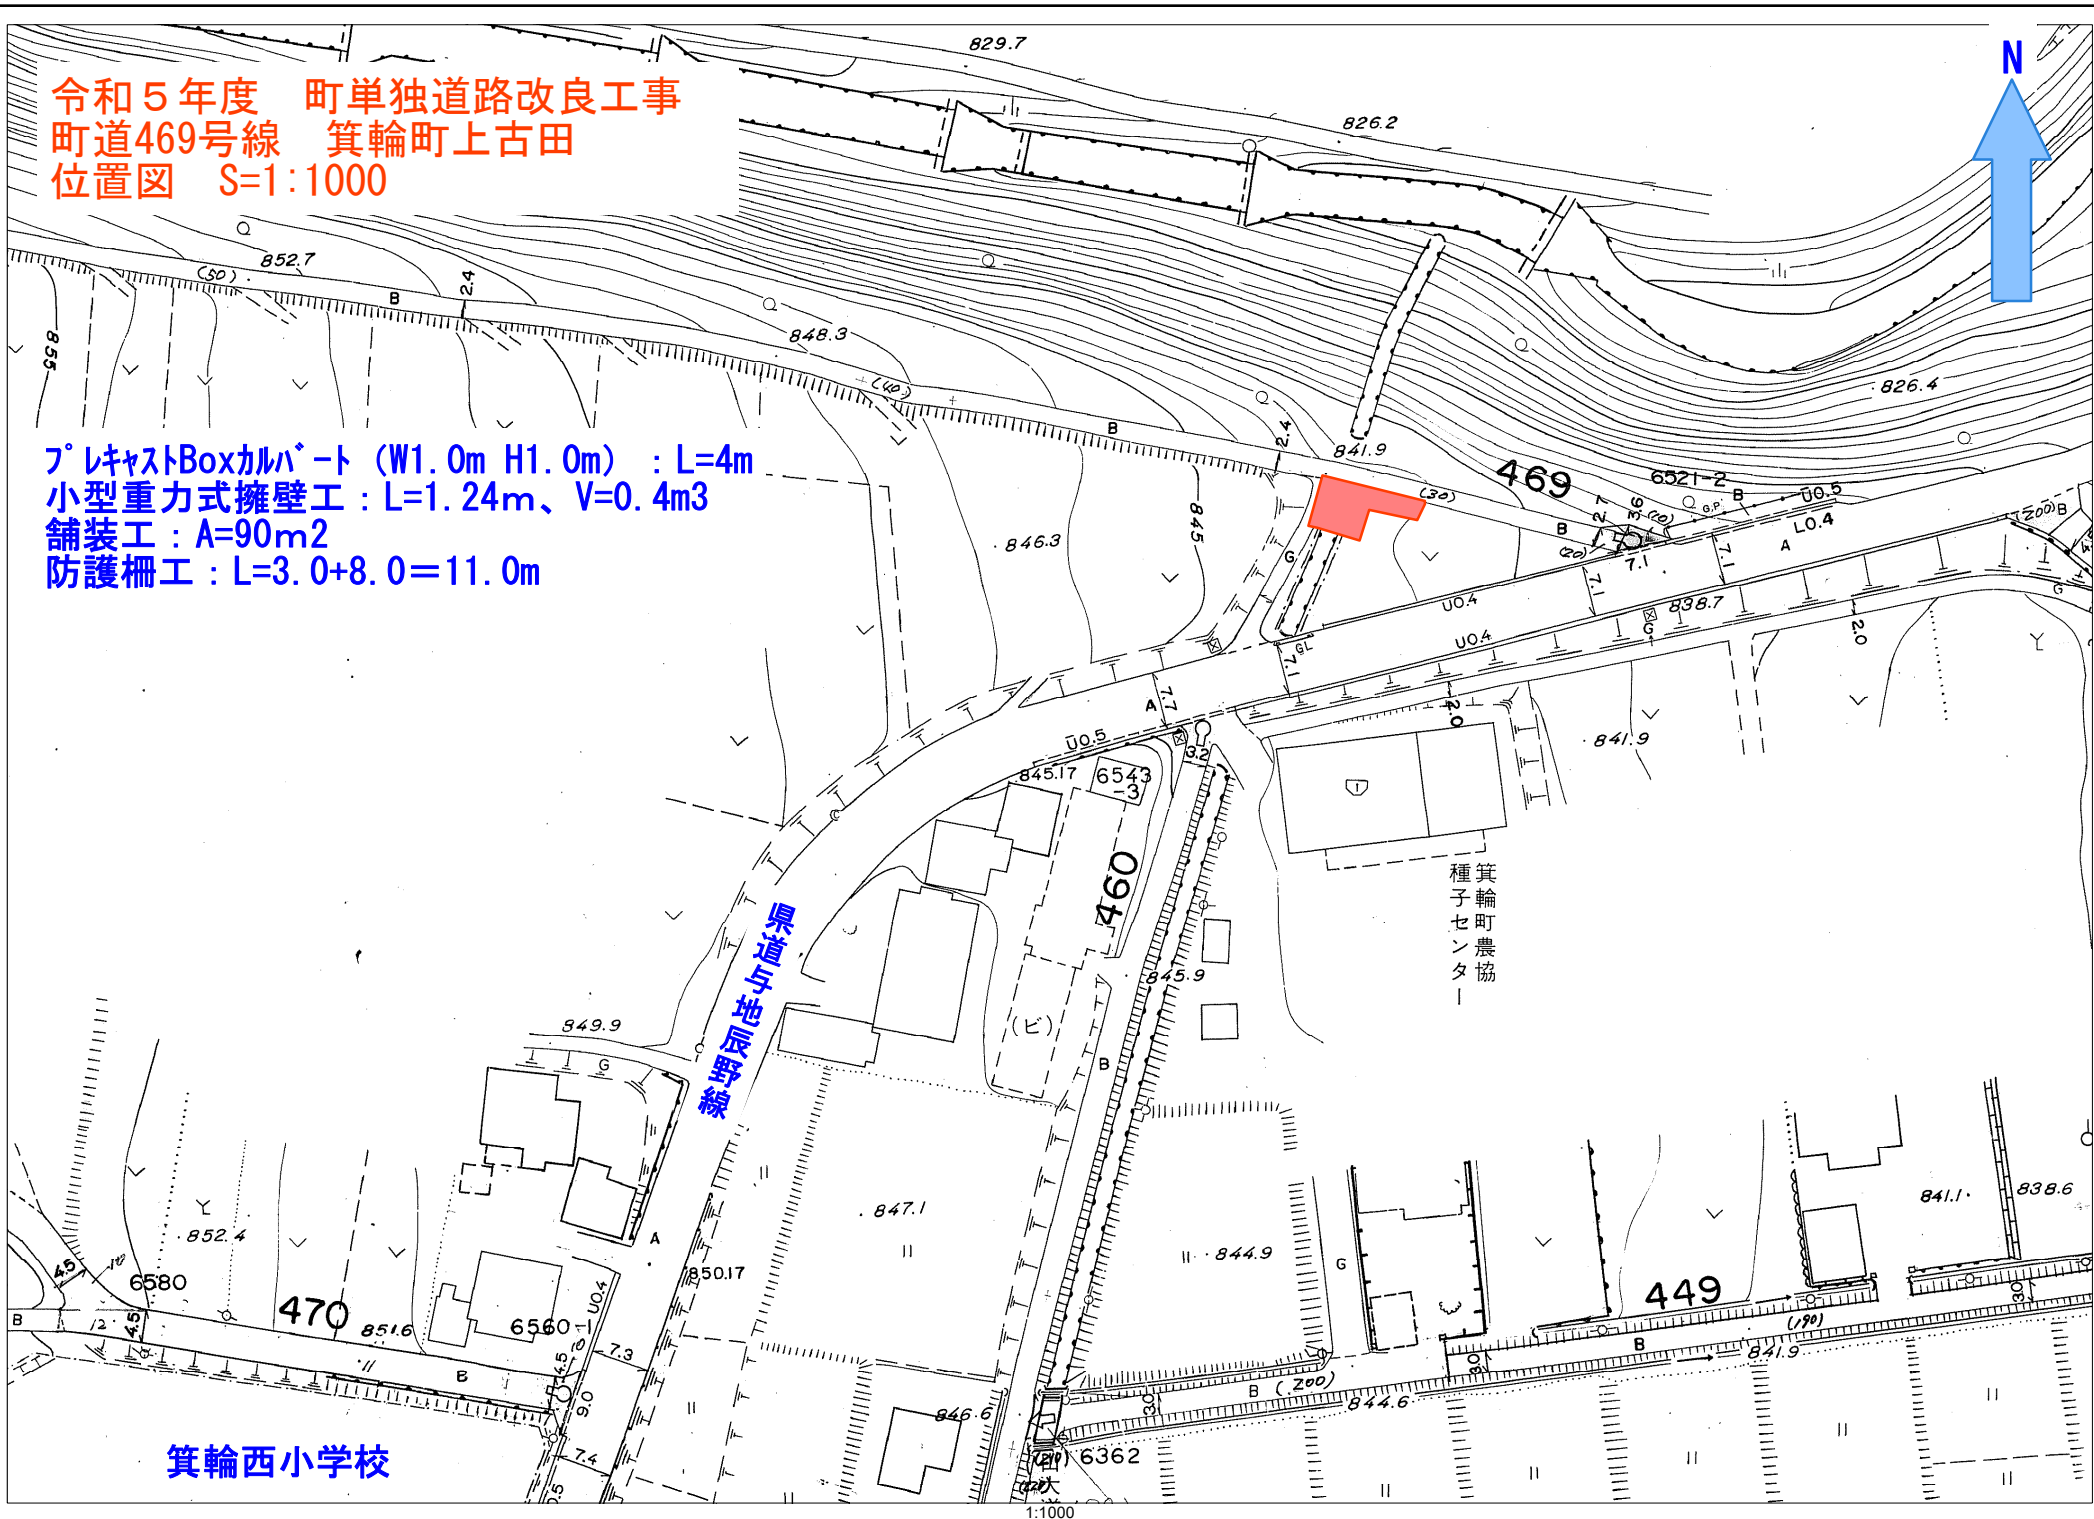

箕輪西小学校