


# 位置図

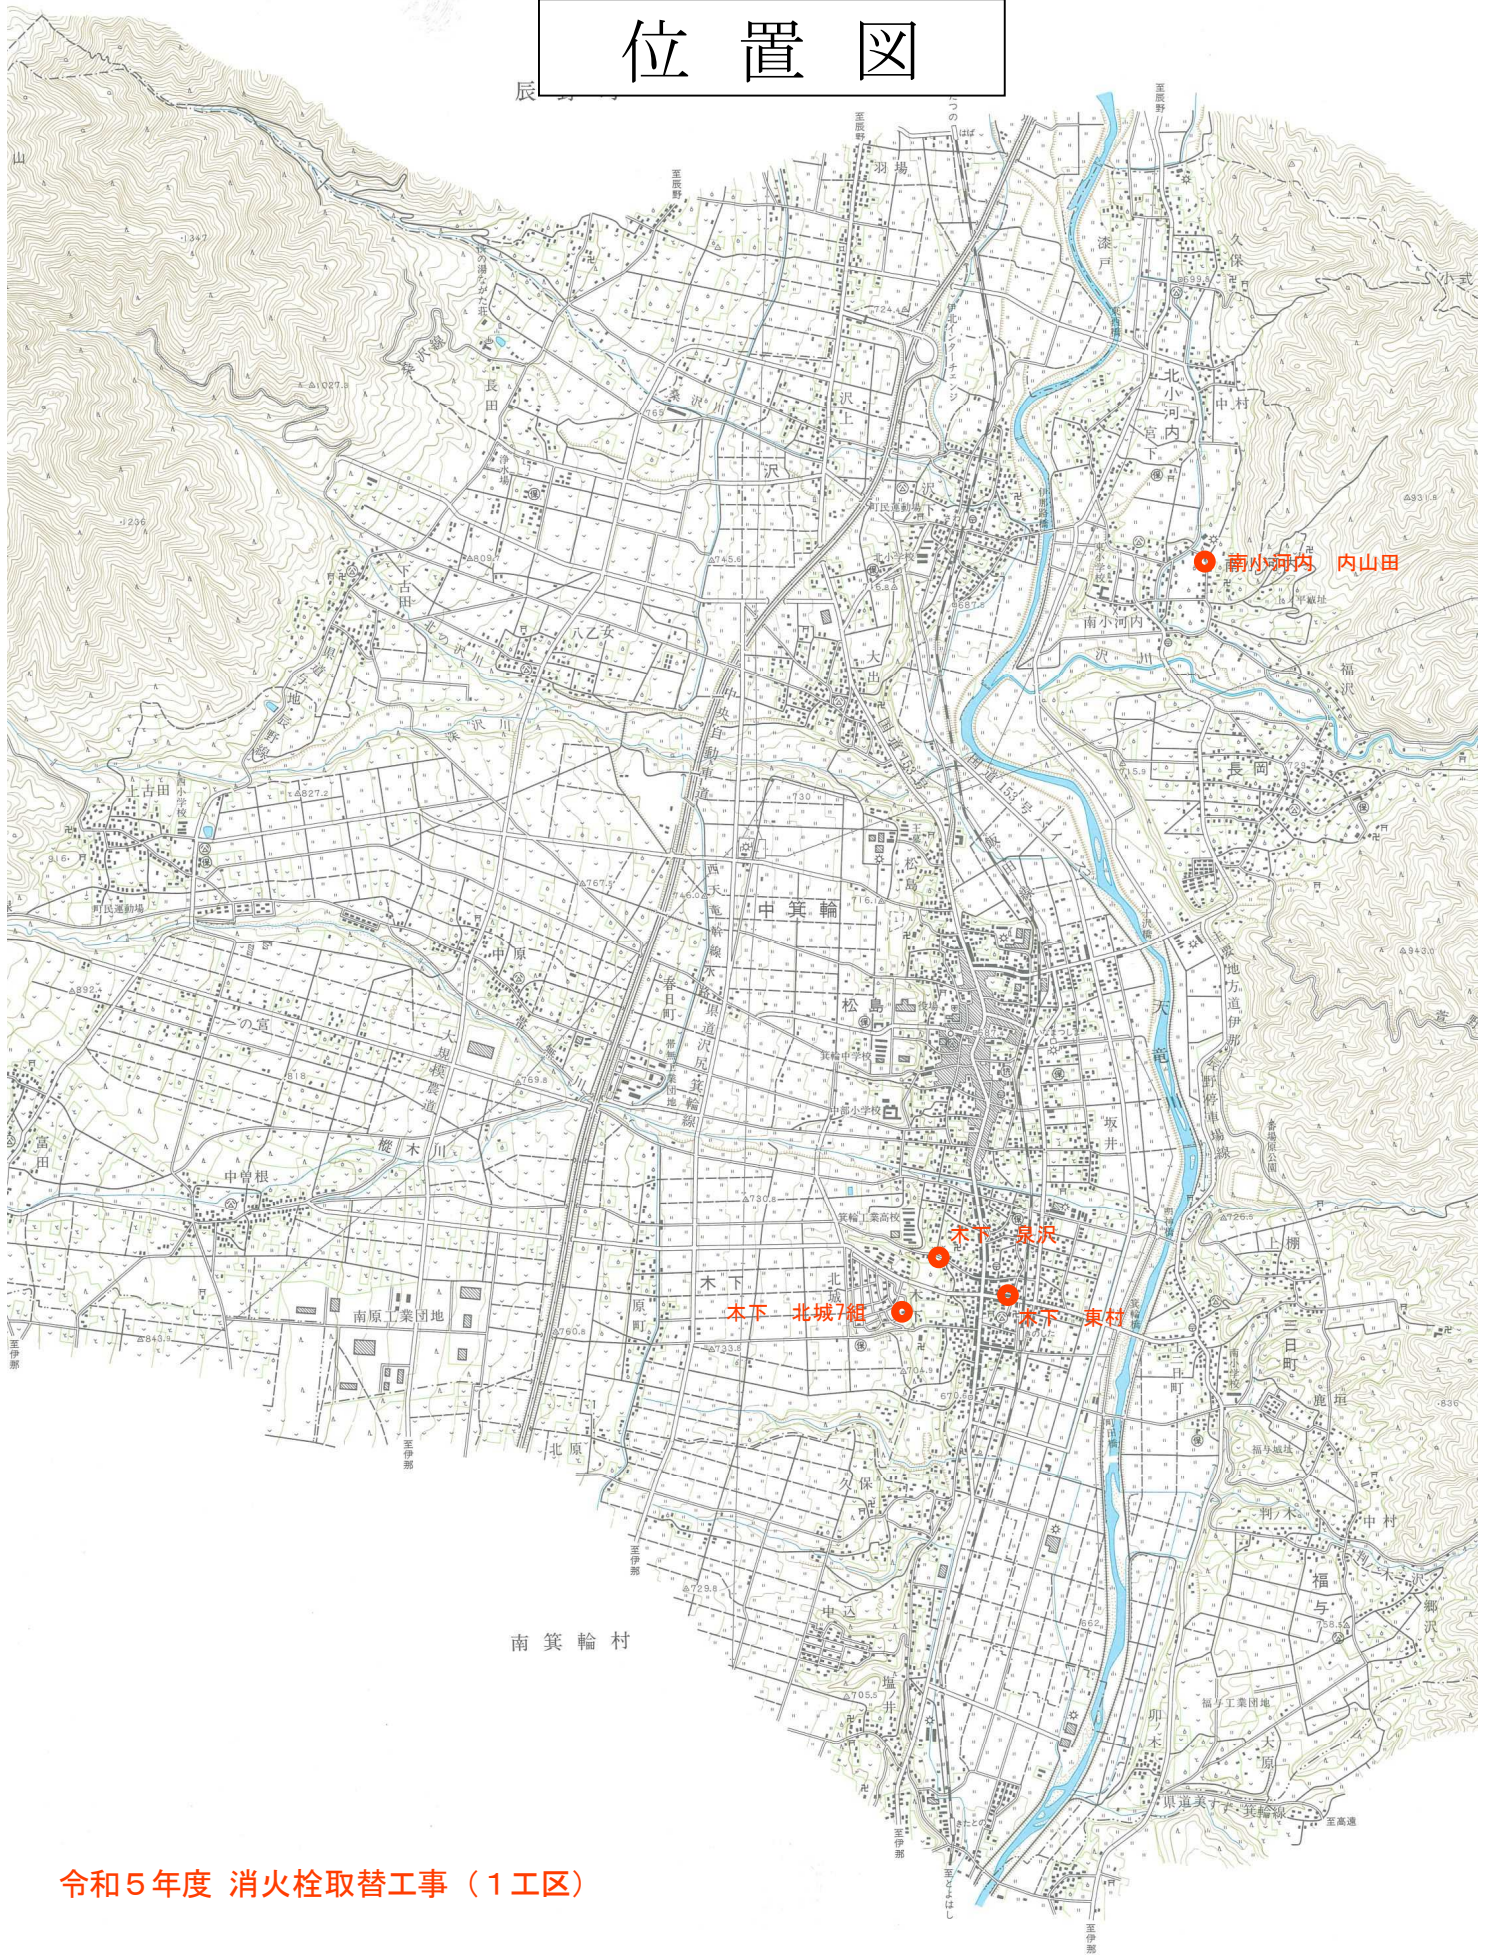

令和5年度 消火栓取替工事（1工区）