


令和5年度町単独側溝新設工事 町道437号線 箕輪町中原
位置図 S=1:1000

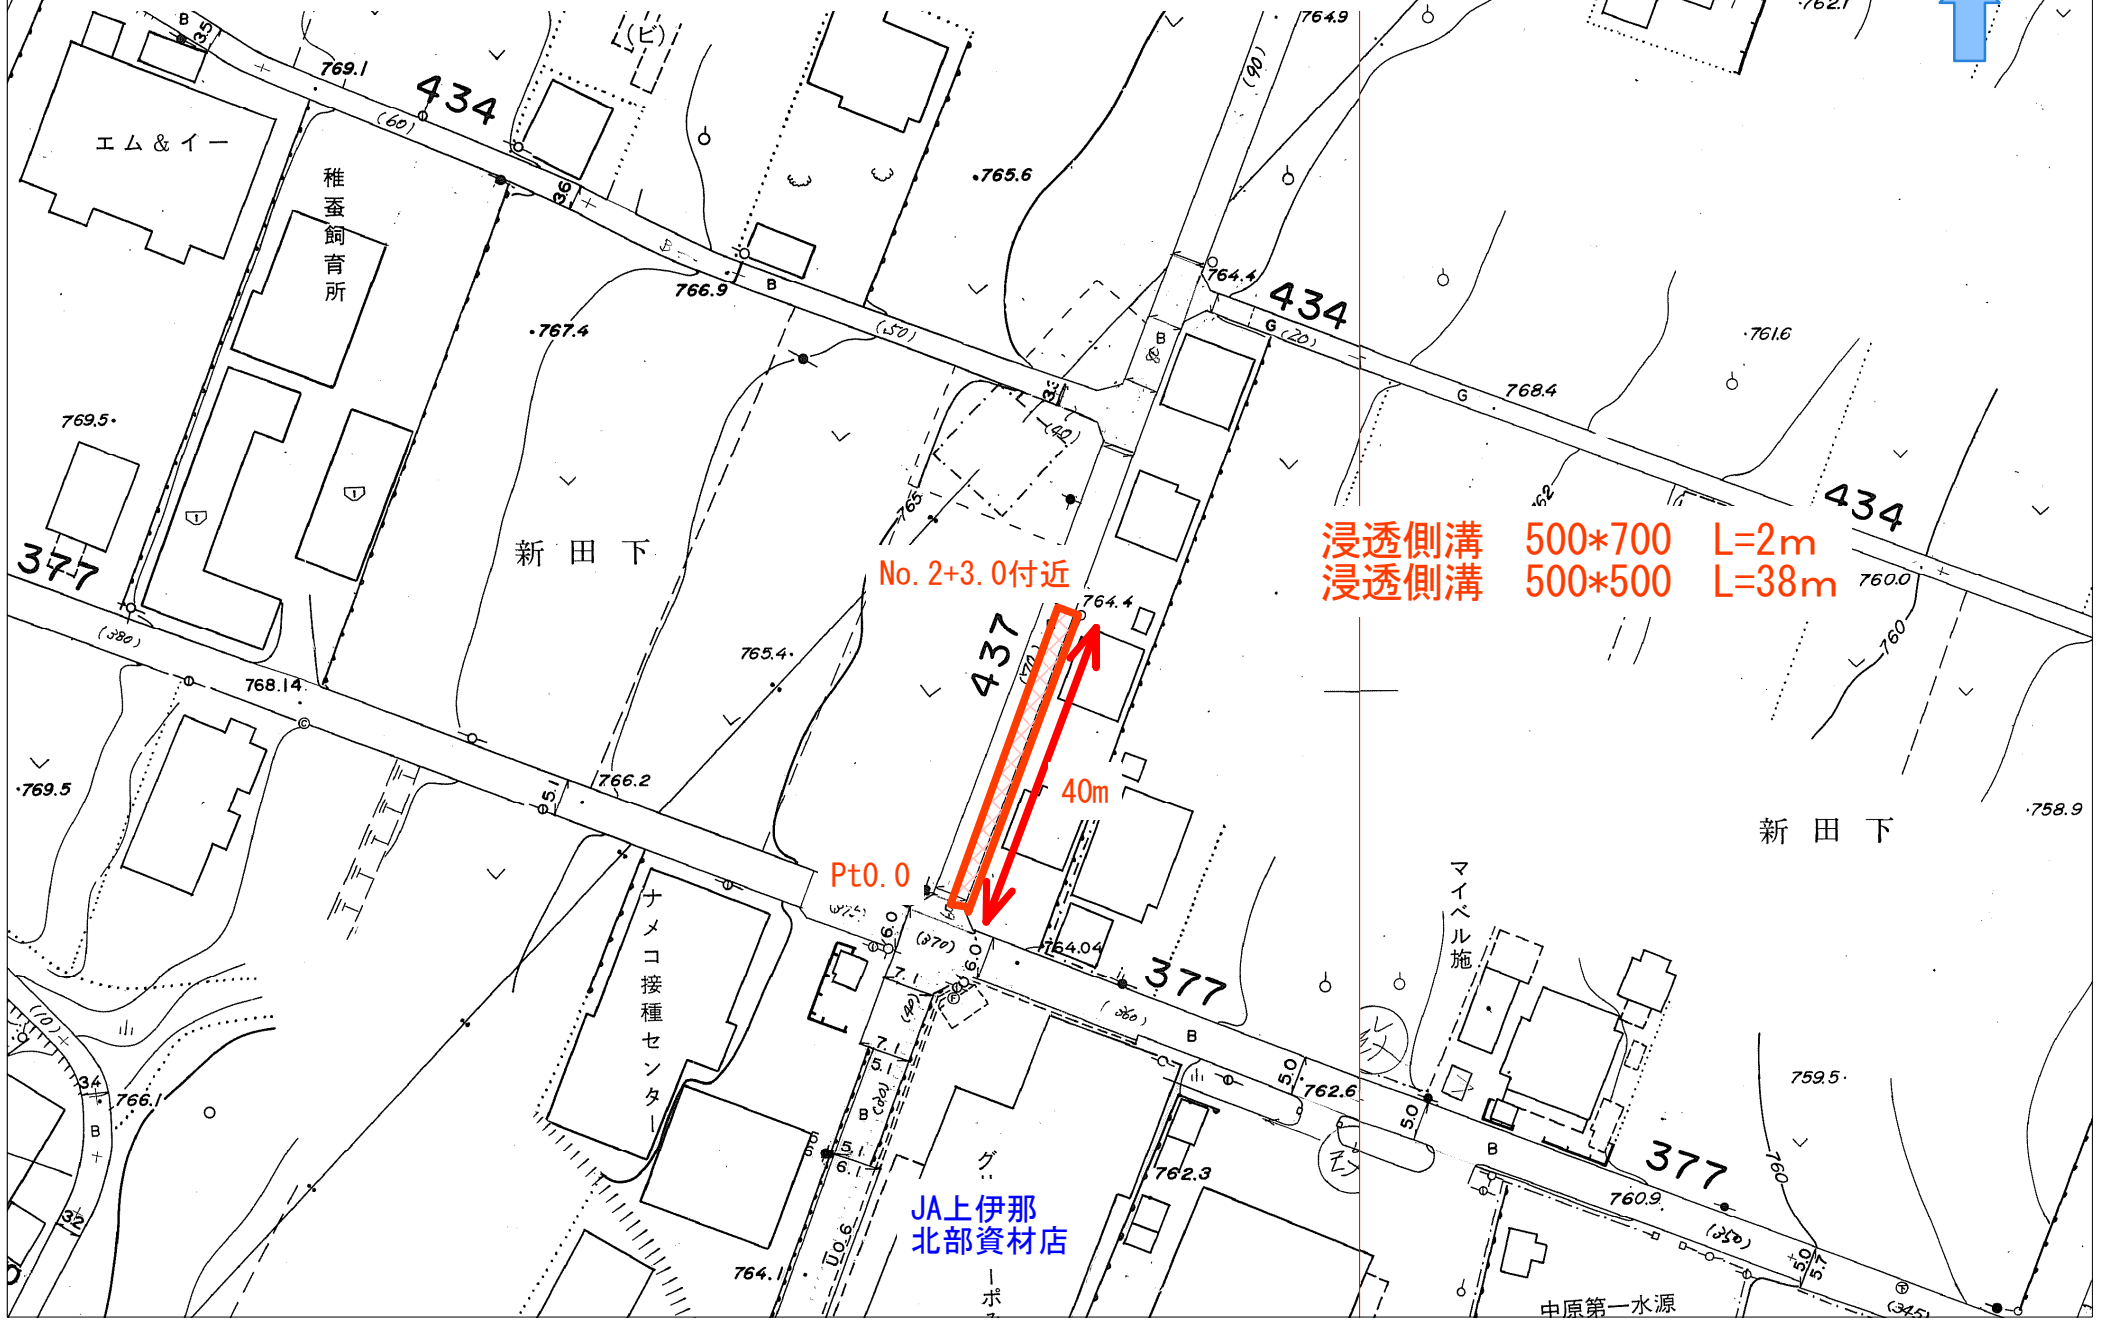

浸透側溝 500*700 L=2m
浸透側溝 500*500 L=38m