


令和5年度 町単独道路改良工事 町道705号線 箕輪町北小河内無量寺下
位置図 S=1:1000

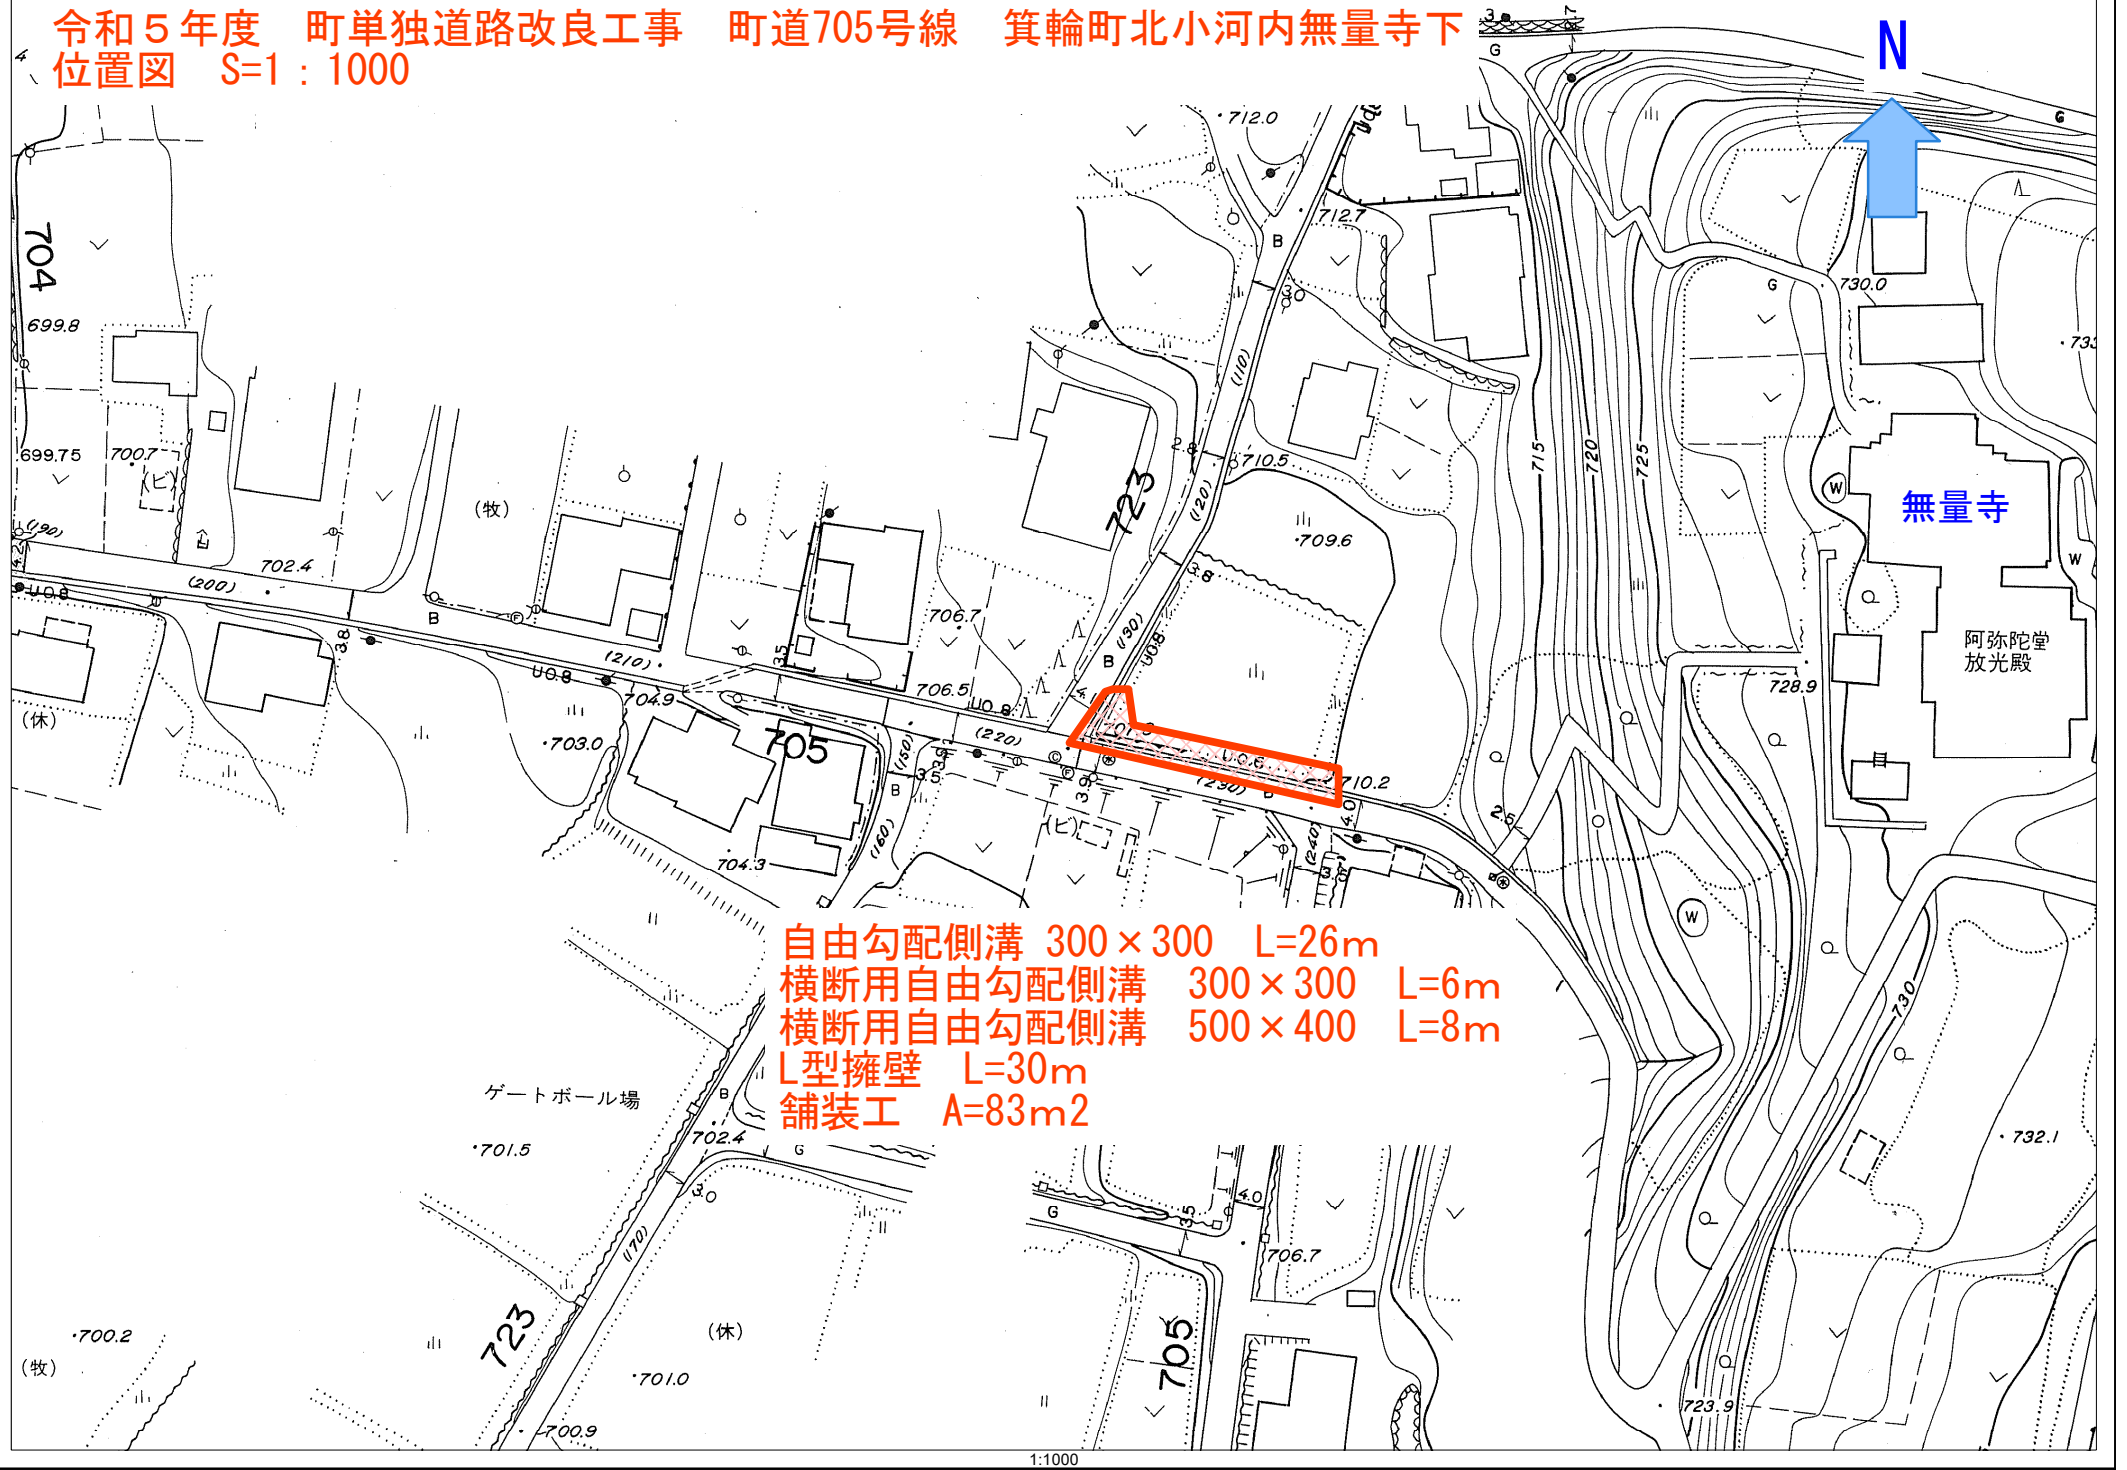

自由勾配側溝 300×300 L=26m
 横断用自由勾配側溝 300×300 L=6m
 横断用自由勾配側溝 500×400 L=8m
 L型擁壁 L=30m
 舗装工 A=83m²