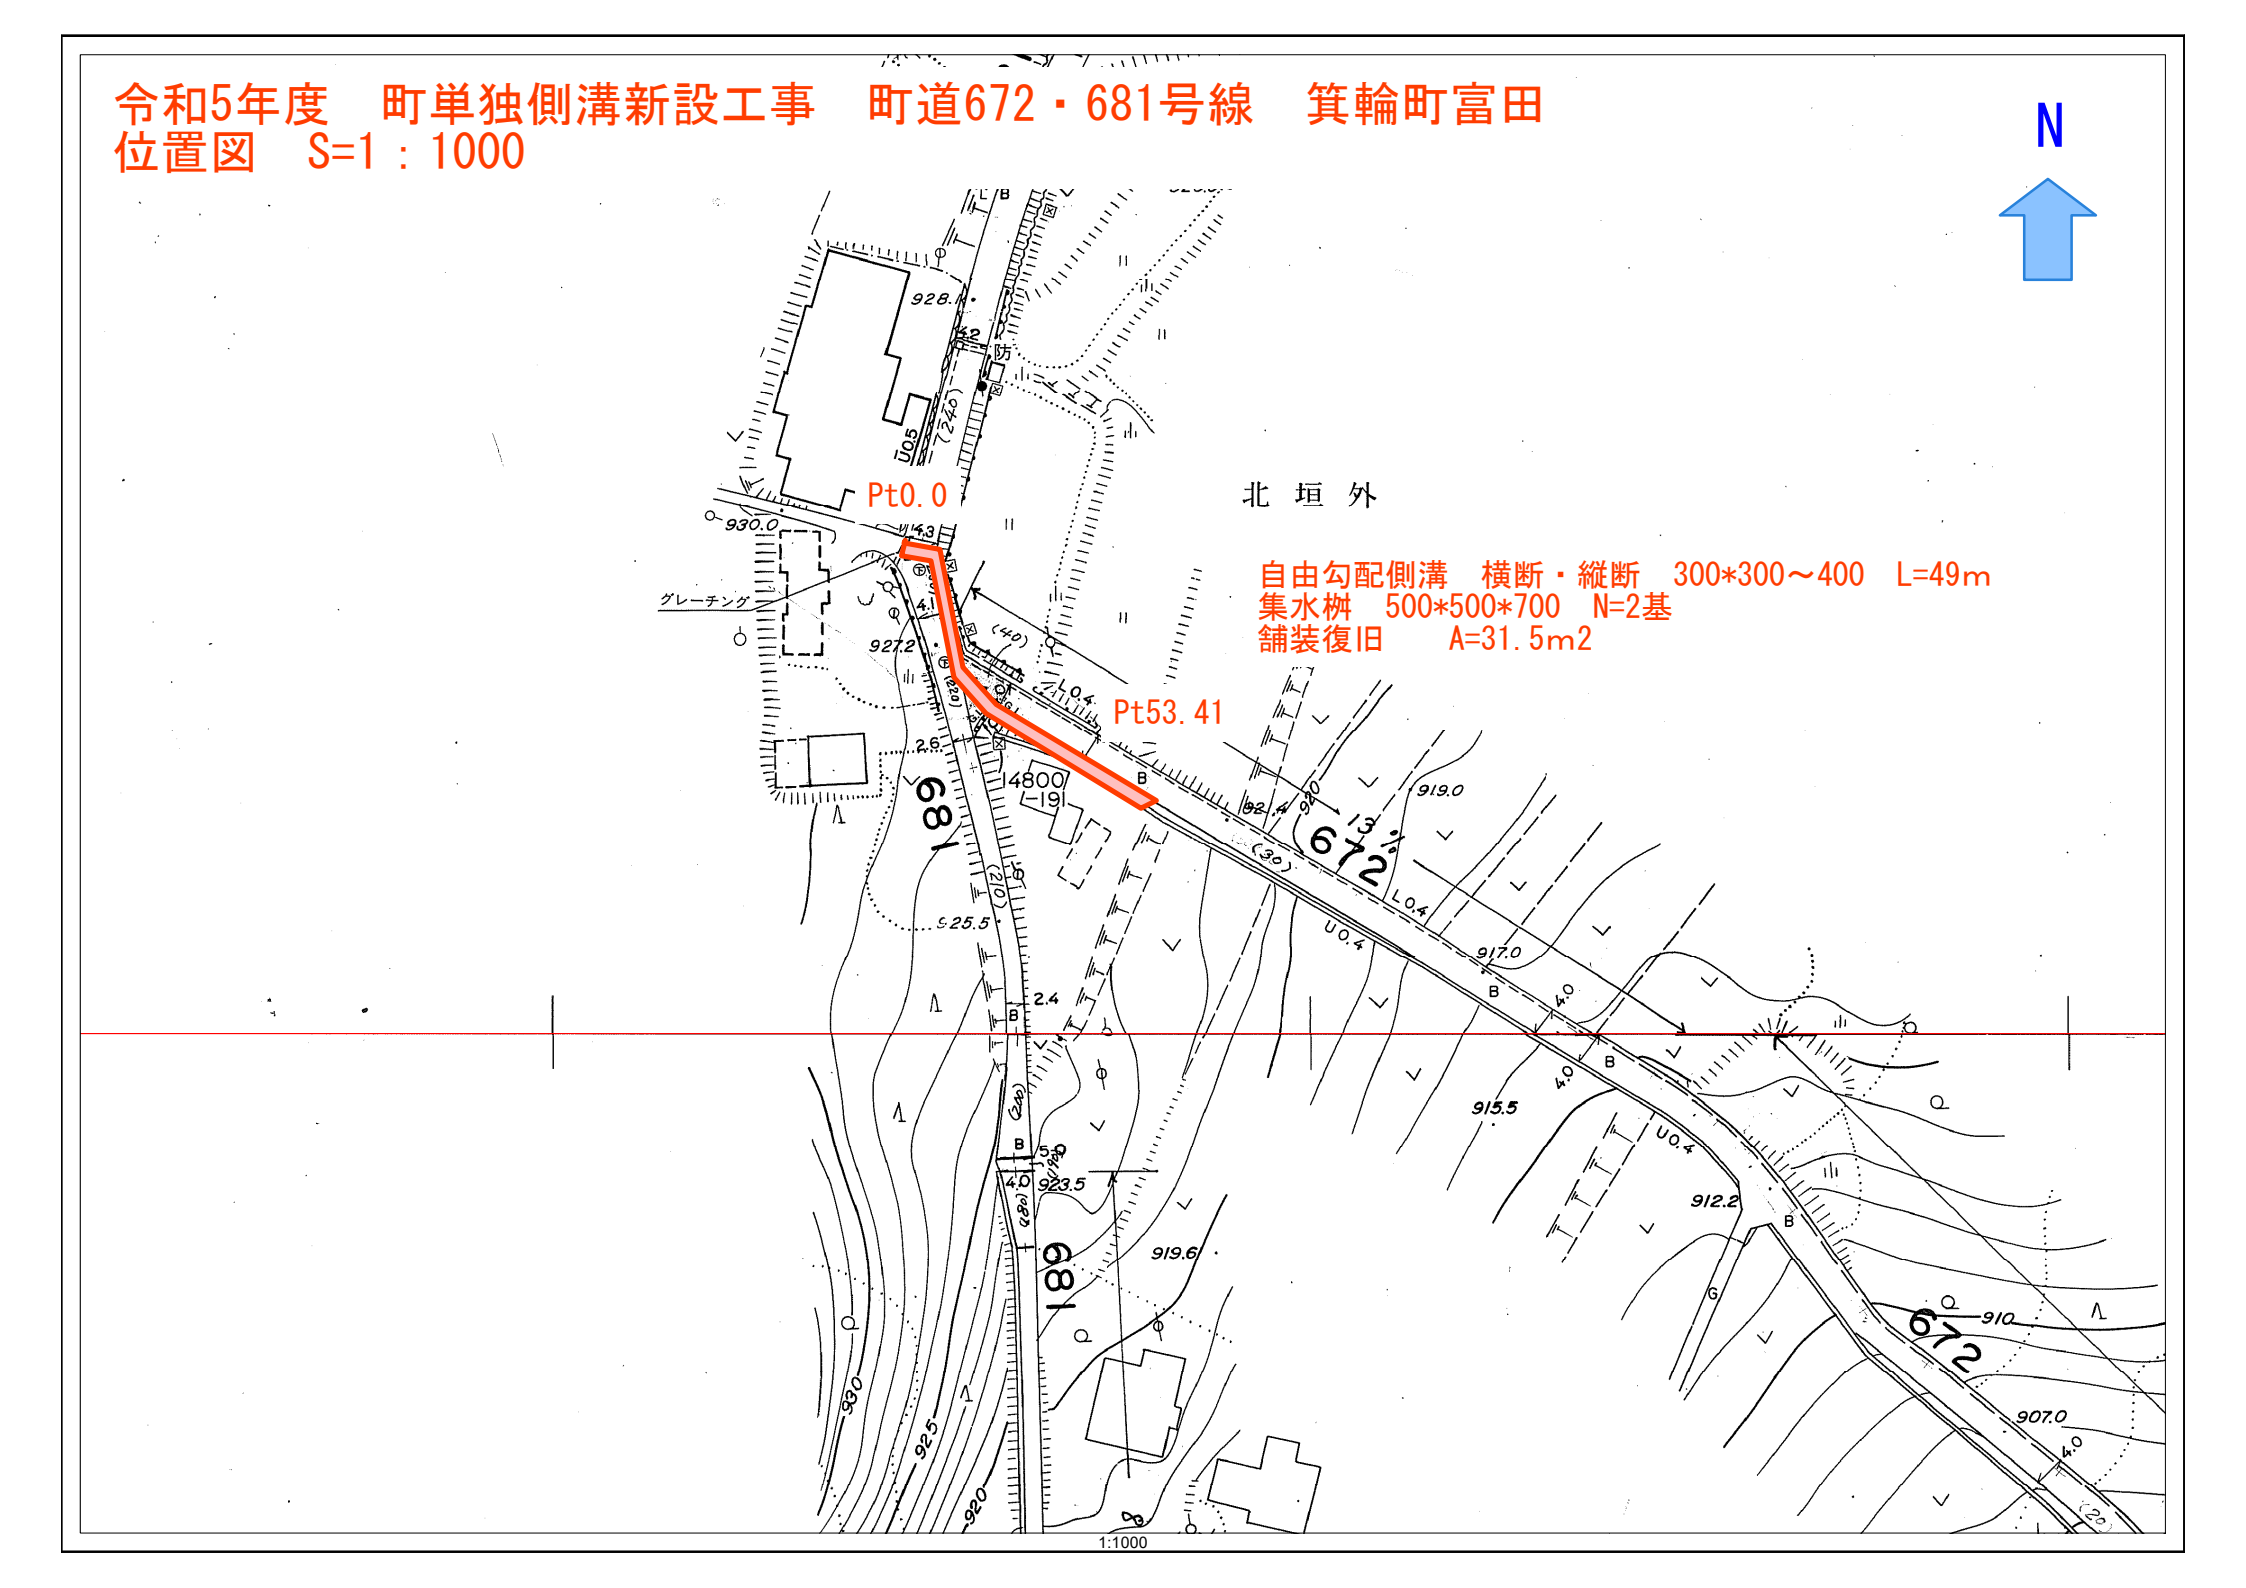# 令和5年度　町単独側溝新設工事　町道672・681号線　箕輪町富田
## 位置図　S=1：1000