


令和5年度 町単独路肩改修工事
町道126号線 箕輪町沢若宮
位置図 S=1:1000

垣
外

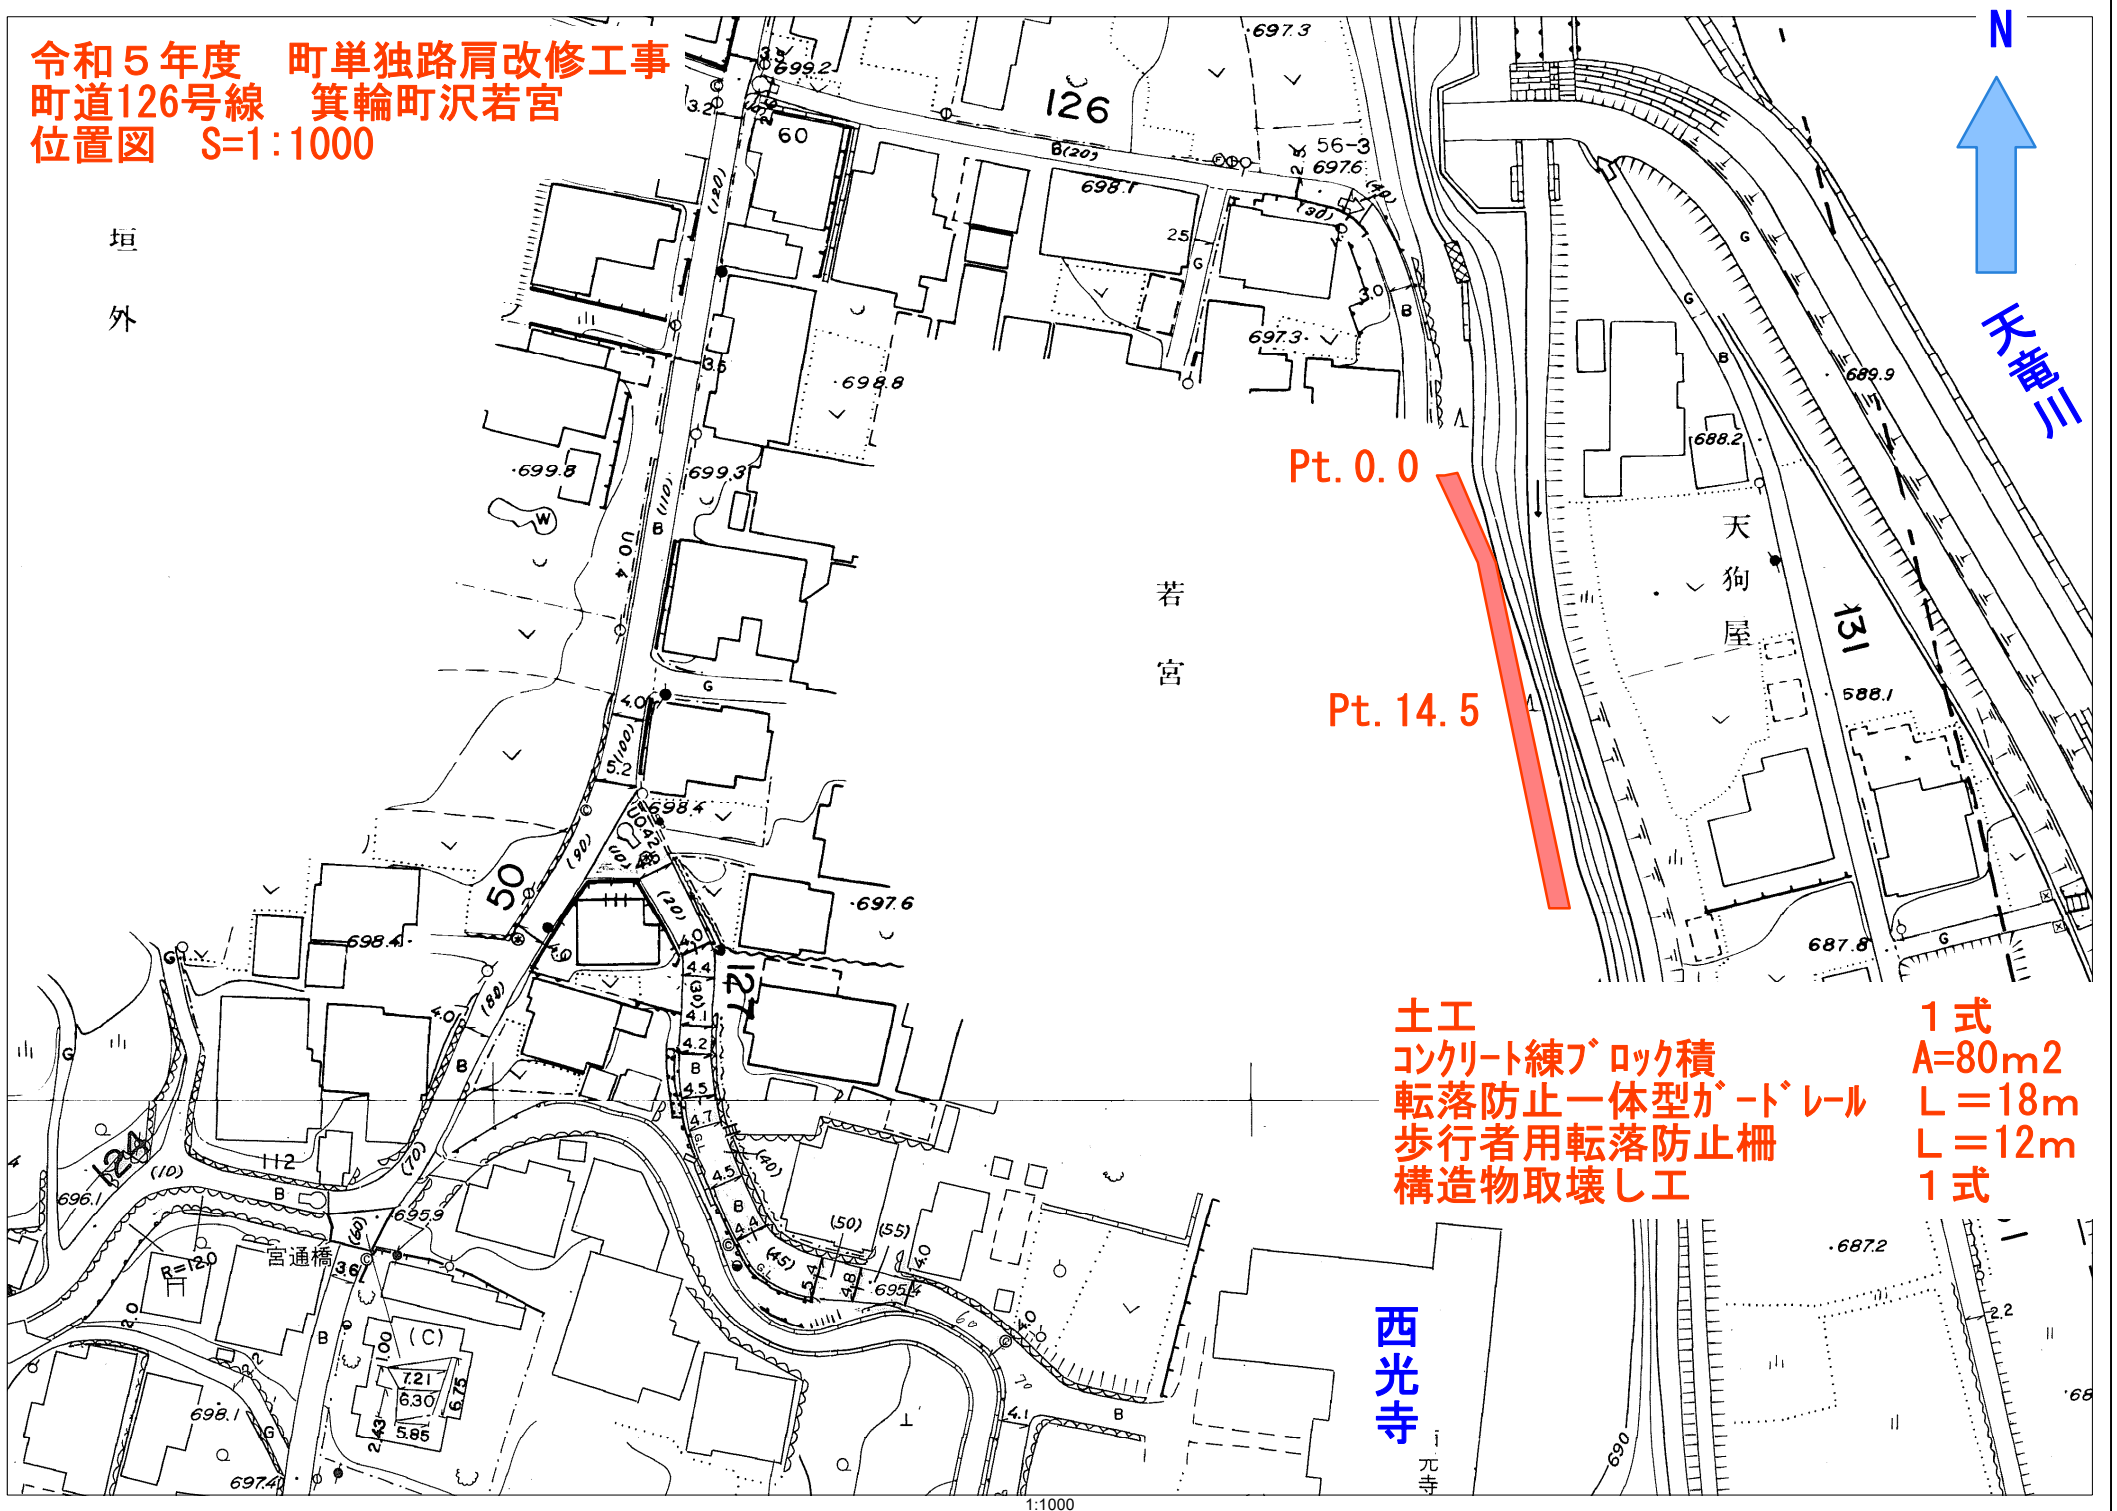

土工
コンクリート練ブロック積
転落防止一体型ガードレール
歩行者用転落防止柵
構造物取壊し工

1式
A=80m²
L=18m
L=12m
1式

西光寺

元寺