

位置図




平成27年度 町単独側溝新設工事
町道234号線 八乙女3組



1:1 000

縦断面図

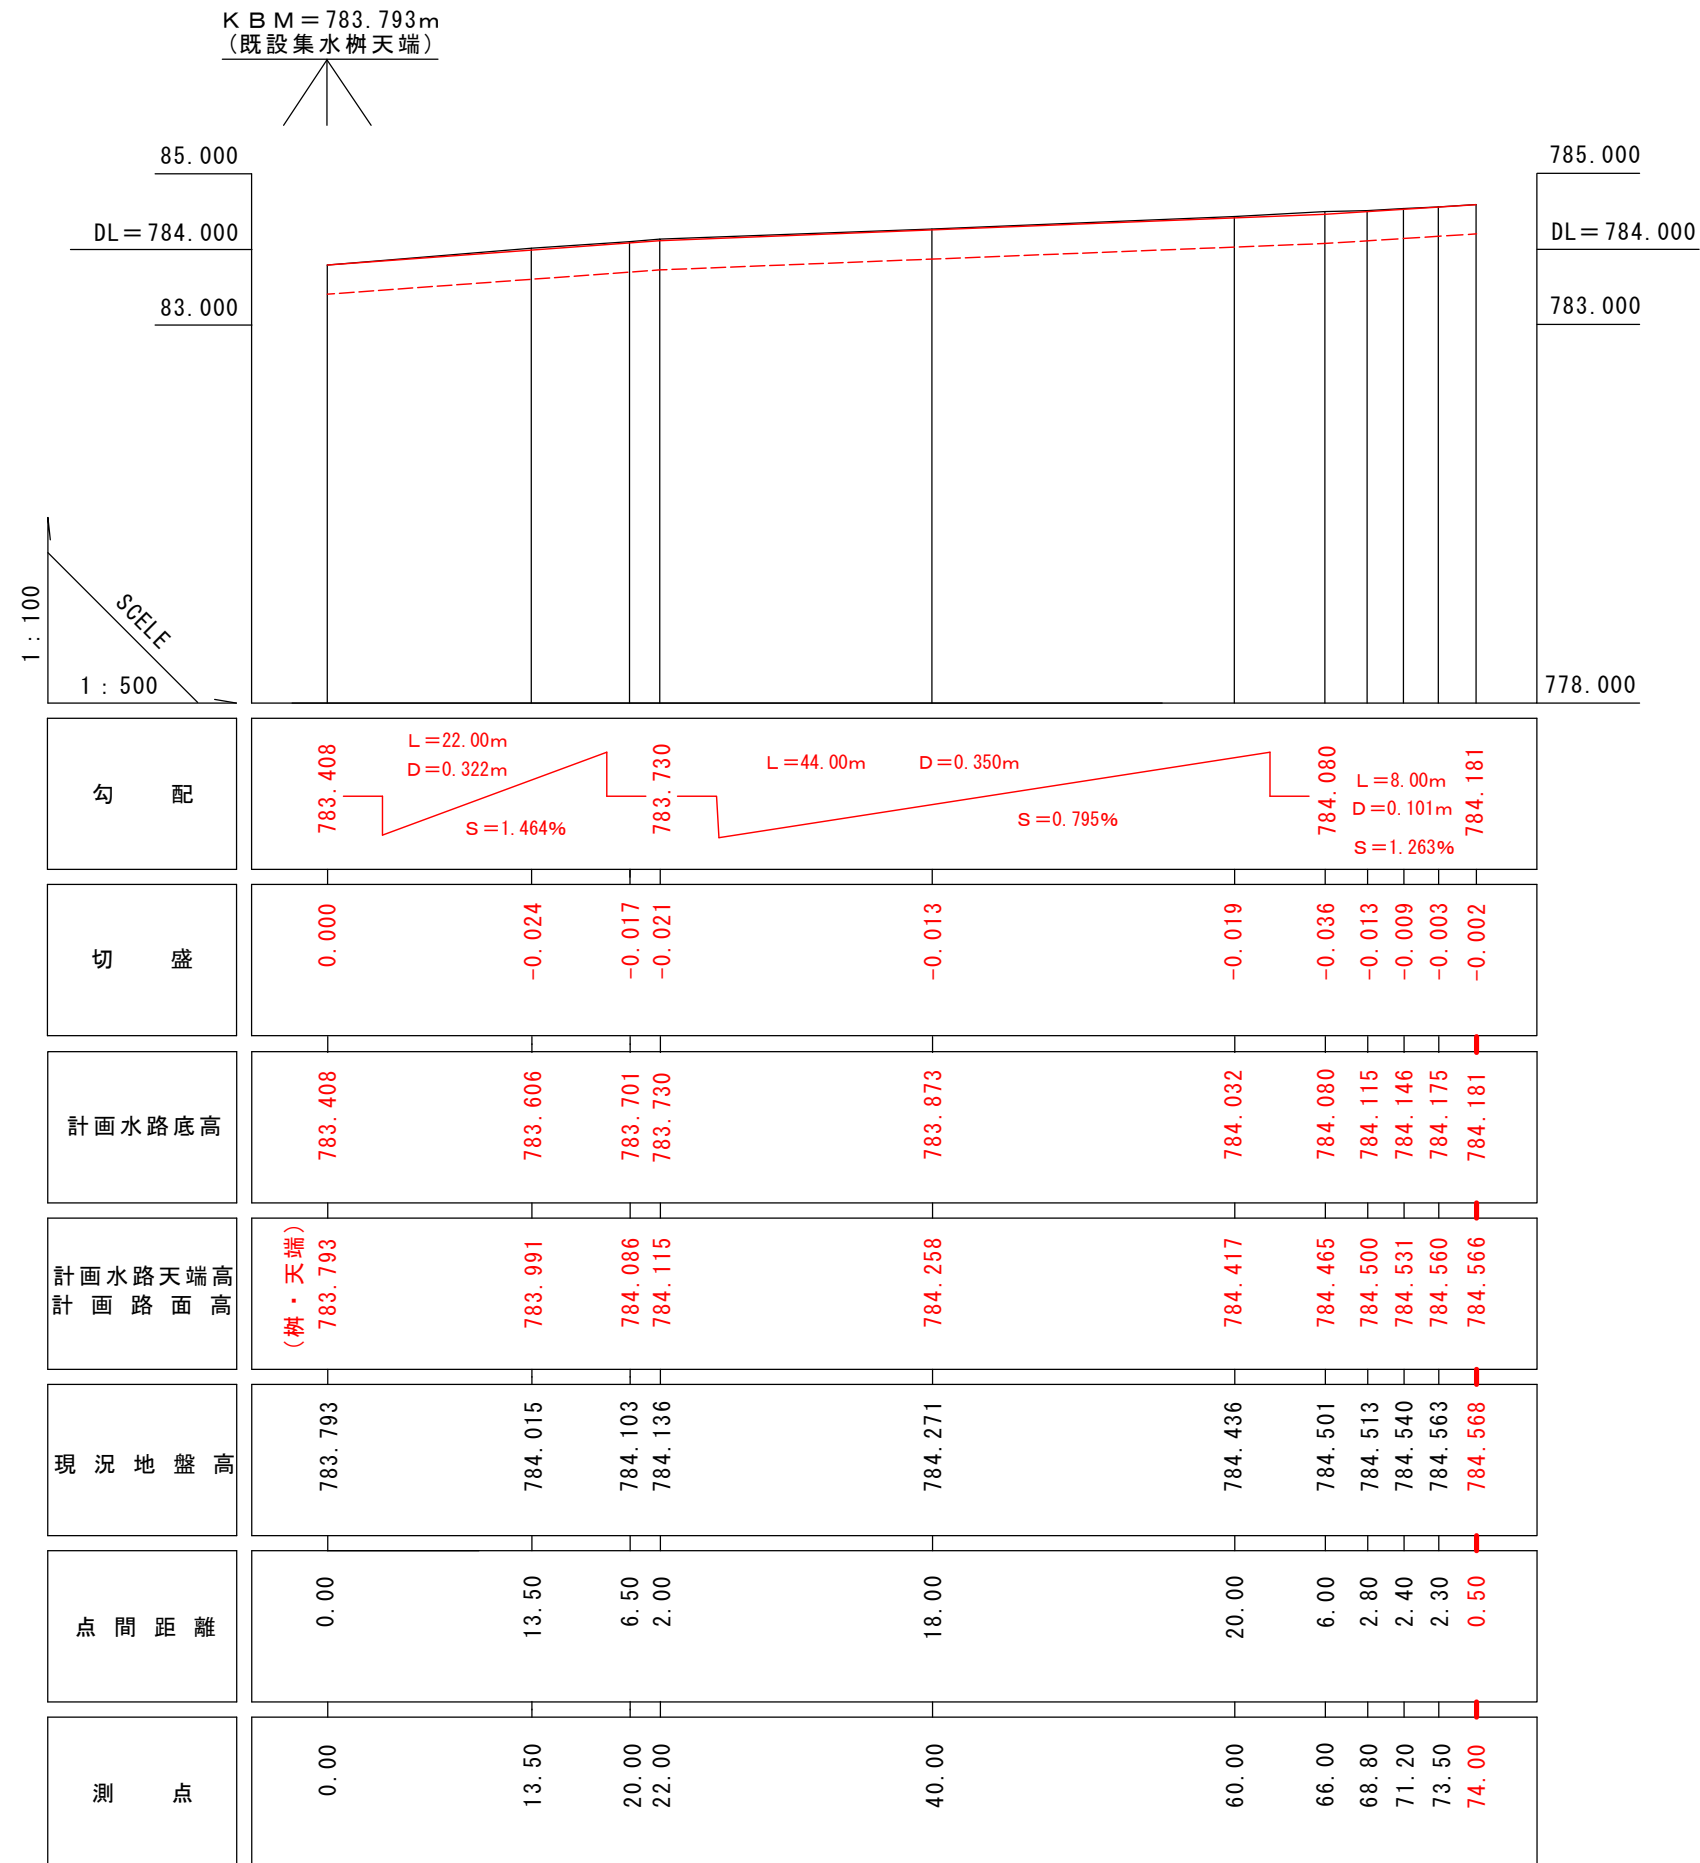


| | | | | | | |
|------------------|-----|------|----|----|----|-------|
| 平成27年度 町単独側溝新設工事 | | | | | | |
| 番号 | 1/4 | 縦断面図 | 縮尺 | 図 | 示 | |
| 町道234号線 | | | | | | |
| 箕輪町 八乙女3組 | | | | | | |
| | | 照査 | | 設計 | 有賀 | 製図 有賀 |
| 箕輪町役場 | | | | | | |

横断面図

Pt. 22.00
 GH=784.136
 FH=784.115


| | |
|------|------|
| 床掘 | 0.5 |
| 埋め戻し | 0.1 |
| 基面整地 | 0.55 |

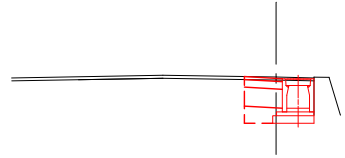

(Pt. 67. 40)
Pt. 68. 80

GH=784. 513
FH=784. 500


| | |
|------|------|
| 床掘 | 0.9 |
| 埋め戻し | 0.2 |
| 基面整地 | 0.67 |

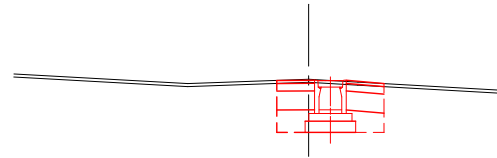

Pt. 20. 00

 GH=784. 103
 FH=784. 086


| | |
|------|------|
| 床掘 | 0.5 |
| 埋め戻し | 0.1 |
| 基面整地 | 0.55 |

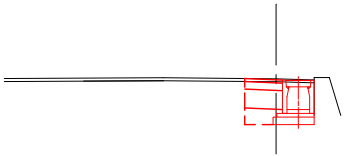

(Pt. 66. 85)
Pt. 66. 00 (W)

GH=784. 501
FH=784. 465


| | |
|------|-----------|
| 床掘 | 0.5 (0.6) |
| 埋め戻し | 0.1 (0.1) |
| 基面整地 | 0.55 |

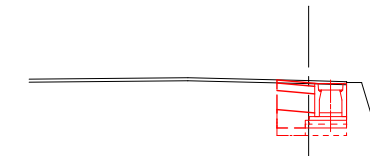

(Pt. 74.00)
Pt. 73.50


GH=784.563
FH=784.560

| | |
|------|------|
| 床掘 | 0.5 |
| 埋め戻し | 0.1 |
| 基面整地 | 0.55 |

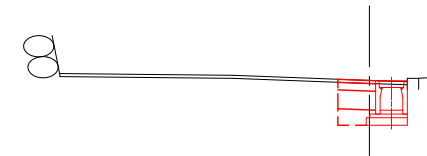


Pt. 13. 50
 GH=784. 015
 FH=783. 991

| | |
|------|------|
| 床掘 | 0.5 |
| 埋め戻し | 0.1 |
| 基面整地 | 0.55 |

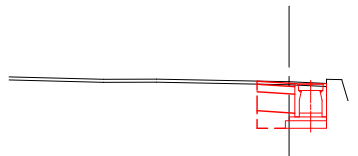

| |
|------------|
| Pt. 60.00 |
| <hr/> |
| GH=784.436 |
| FH=784.417 |


| | |
|------|------|
| 床掘 | 0.5 |
| 埋め戻し | 0.1 |
| 基面整地 | 0.55 |

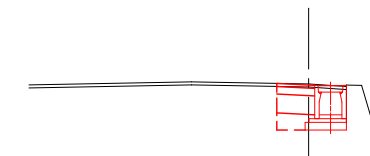

(Pt. 73.00)
Pt. 71.20

GH=784.540
FH=784.531


| | |
|------|------|
| 床掘 | 0.9 |
| 埋め戻し | 0.2 |
| 基面整地 | 0.67 |

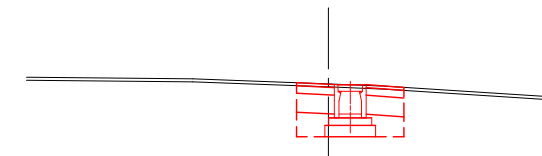

Pt. 0. 00

 GH=783. 793
 FH=783. 793


| | |
|------|------|
| 床 掘 | 0.5 |
| 埋め戻し | 0.1 |
| 基面整地 | 0.55 |

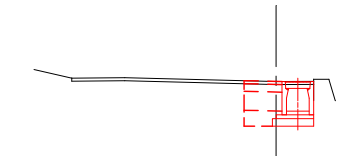


Pt. 40.00

 GH=784.271
 FH=784.258

| | |
|------|------|
| 床掘 | 0.5 |
| 埋め戻し | 0.1 |
| 基面整地 | 0.55 |

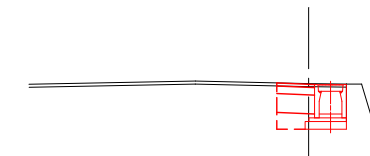

| | | | | | | |
|------------------|-----|------|----|---------|----|-------|
| 平成27年度 町単独側溝新設工事 | | | | | | |
| 番号 | 2/4 | 横断面図 | 縮尺 | 1 : 100 | | |
| 町道 234 号 線 | | | | | | |
| 箕輪町 八乙女3組 | | | | | | |
| | | 照査 | | 設計 | 有賀 | 製図 有賀 |
| 箕輪町役場 | | | | | | |
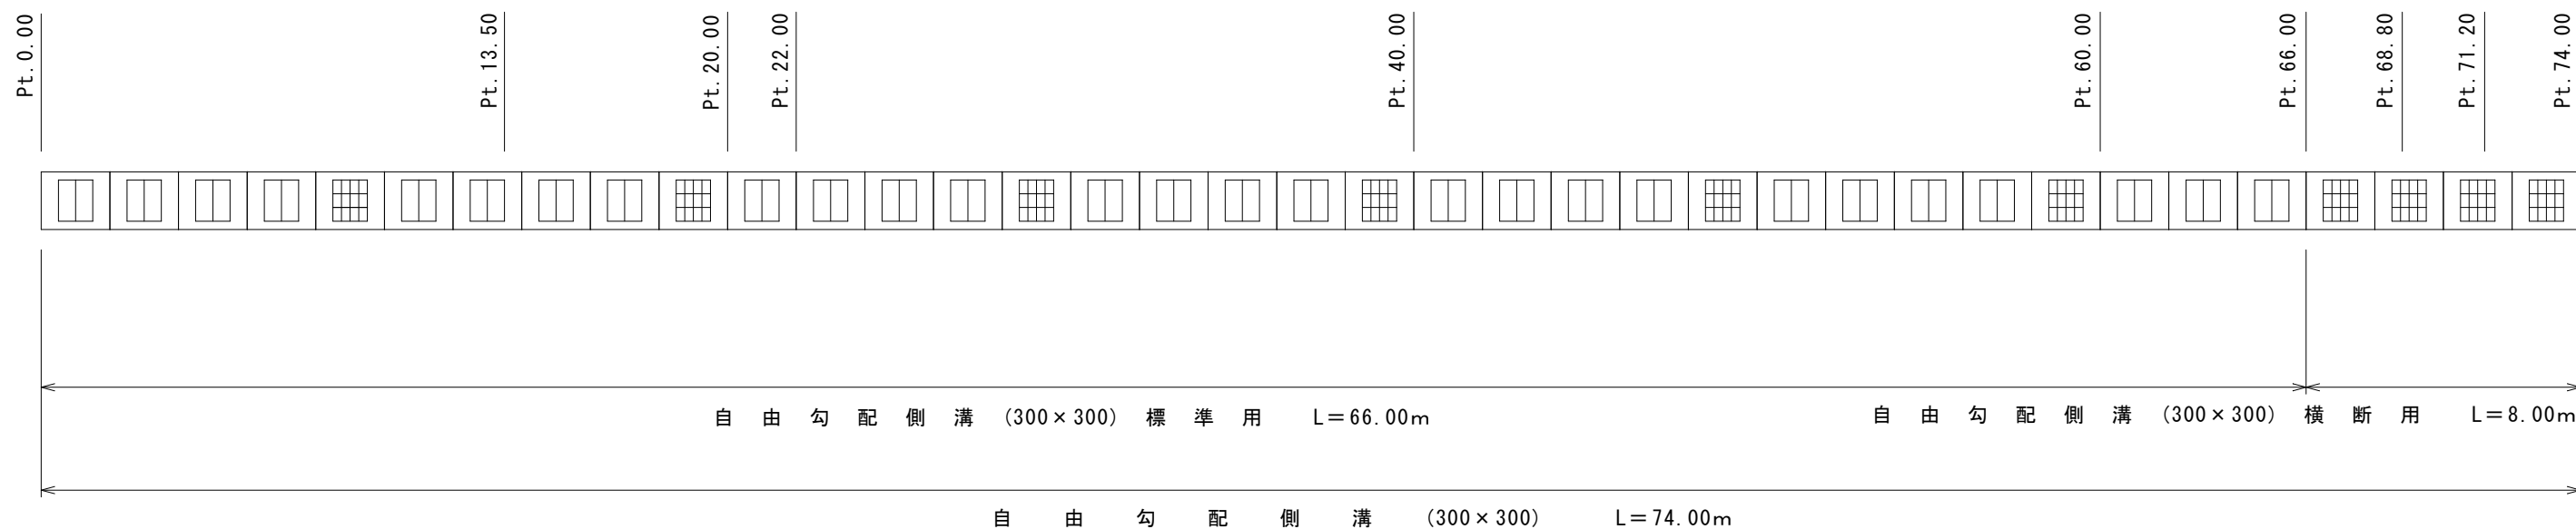
$$S = \begin{matrix} V = 1 : 50 \\ H = 1 : 200 \end{matrix}$$


材料表（10mあたり）

$$0.495 \times 0.05 \times 10.00 = 0.2475 \quad V = 0.2475 \text{ m}^3$$
$$0.545 \times 0.10 \times 10.00 = 0.545 \quad V = 0.545 \text{ m}^3$$

基礎Co型枠

$$0.05 \times 10.00 \times 1 = 0.50 \quad A = 0.50 \text{m}^2$$

溝蓋 L=0.50m N=8枚

ケレーチング蓋 (T-20) L=1.00m N=1枚

横断用自由勾配側溝 (300*300*2000) L=8.0m

材料表（10mあたり）

基礎Co (18-8-25BB) t=10.0cm W=57.0cm

$$0.57 \times 0.10 \times 10.00 = 0.57 \quad V = 0.57 \text{ m}^3$$

基礎碎石 (RC-40) $t=15.0\text{cm}$ $W=67.0\text{cm}$


$$0.67 \times 0.15 \times 10.00 = 1.005 \quad V = 1.005 \text{ m}^3$$

基礎Co型 枠


$$0.10 \times 10.00 \times 2 = 2.00 \quad A = 2.00 \text{ m}^2$$

グレーチング蓋 (T-25) L=1.00m ボルト固定 N=5枚

標準断面図 S=1:50

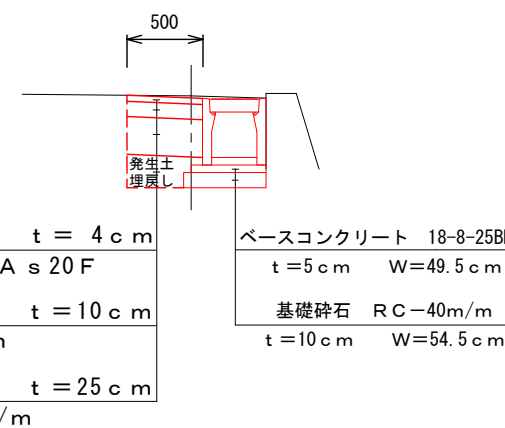

標準断面図 S=1:50
(道路横断部)

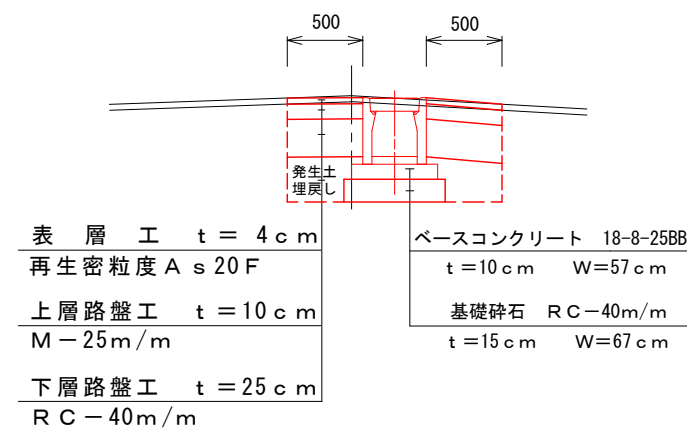

| | | | | | | |
|------------------|-----|---------------|----|----|-----|-----------|
| 平成27年度 町単独側溝新設工事 | | | | | | |
| 番号 | 3/4 | 自由勾配 側溝展開図 | 縮尺 | 図示 | | |
| 町 道 234 号 線 | | | | | | |
| 箕輪町 八乙女3組 | | | | | | |
| | | 照査 | | 設計 | 有 賀 | 製図 有 賀 |
| 箕 輪 町 役 場 | | | | | | |

