



位置図

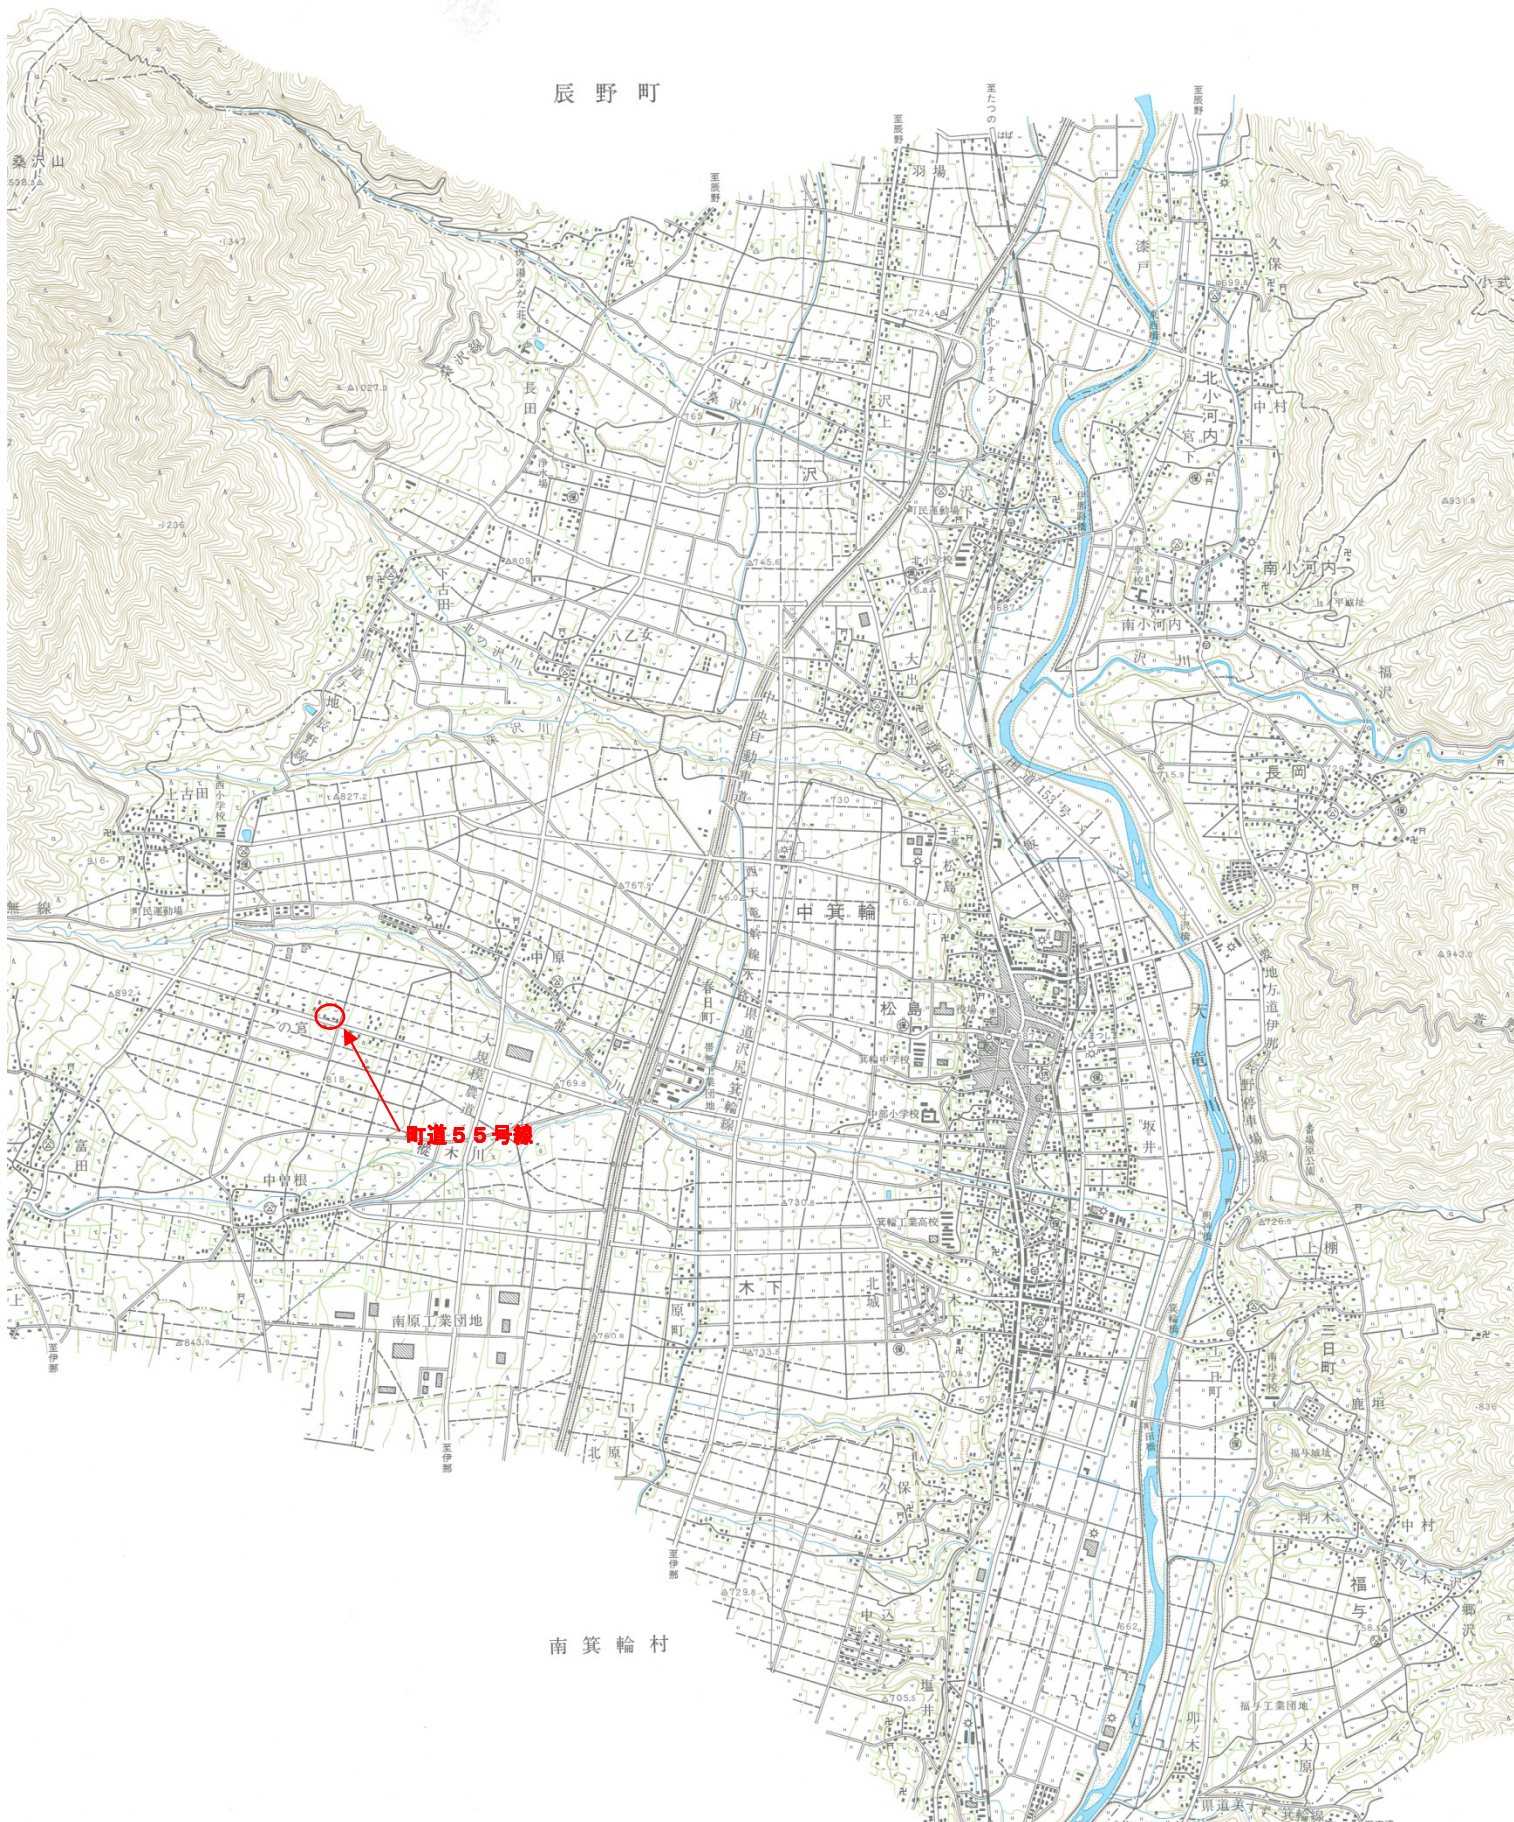



平成27年度 町単独側溝改修工事(町道55号線 箕輪町 木下一の宮) 施工位置図

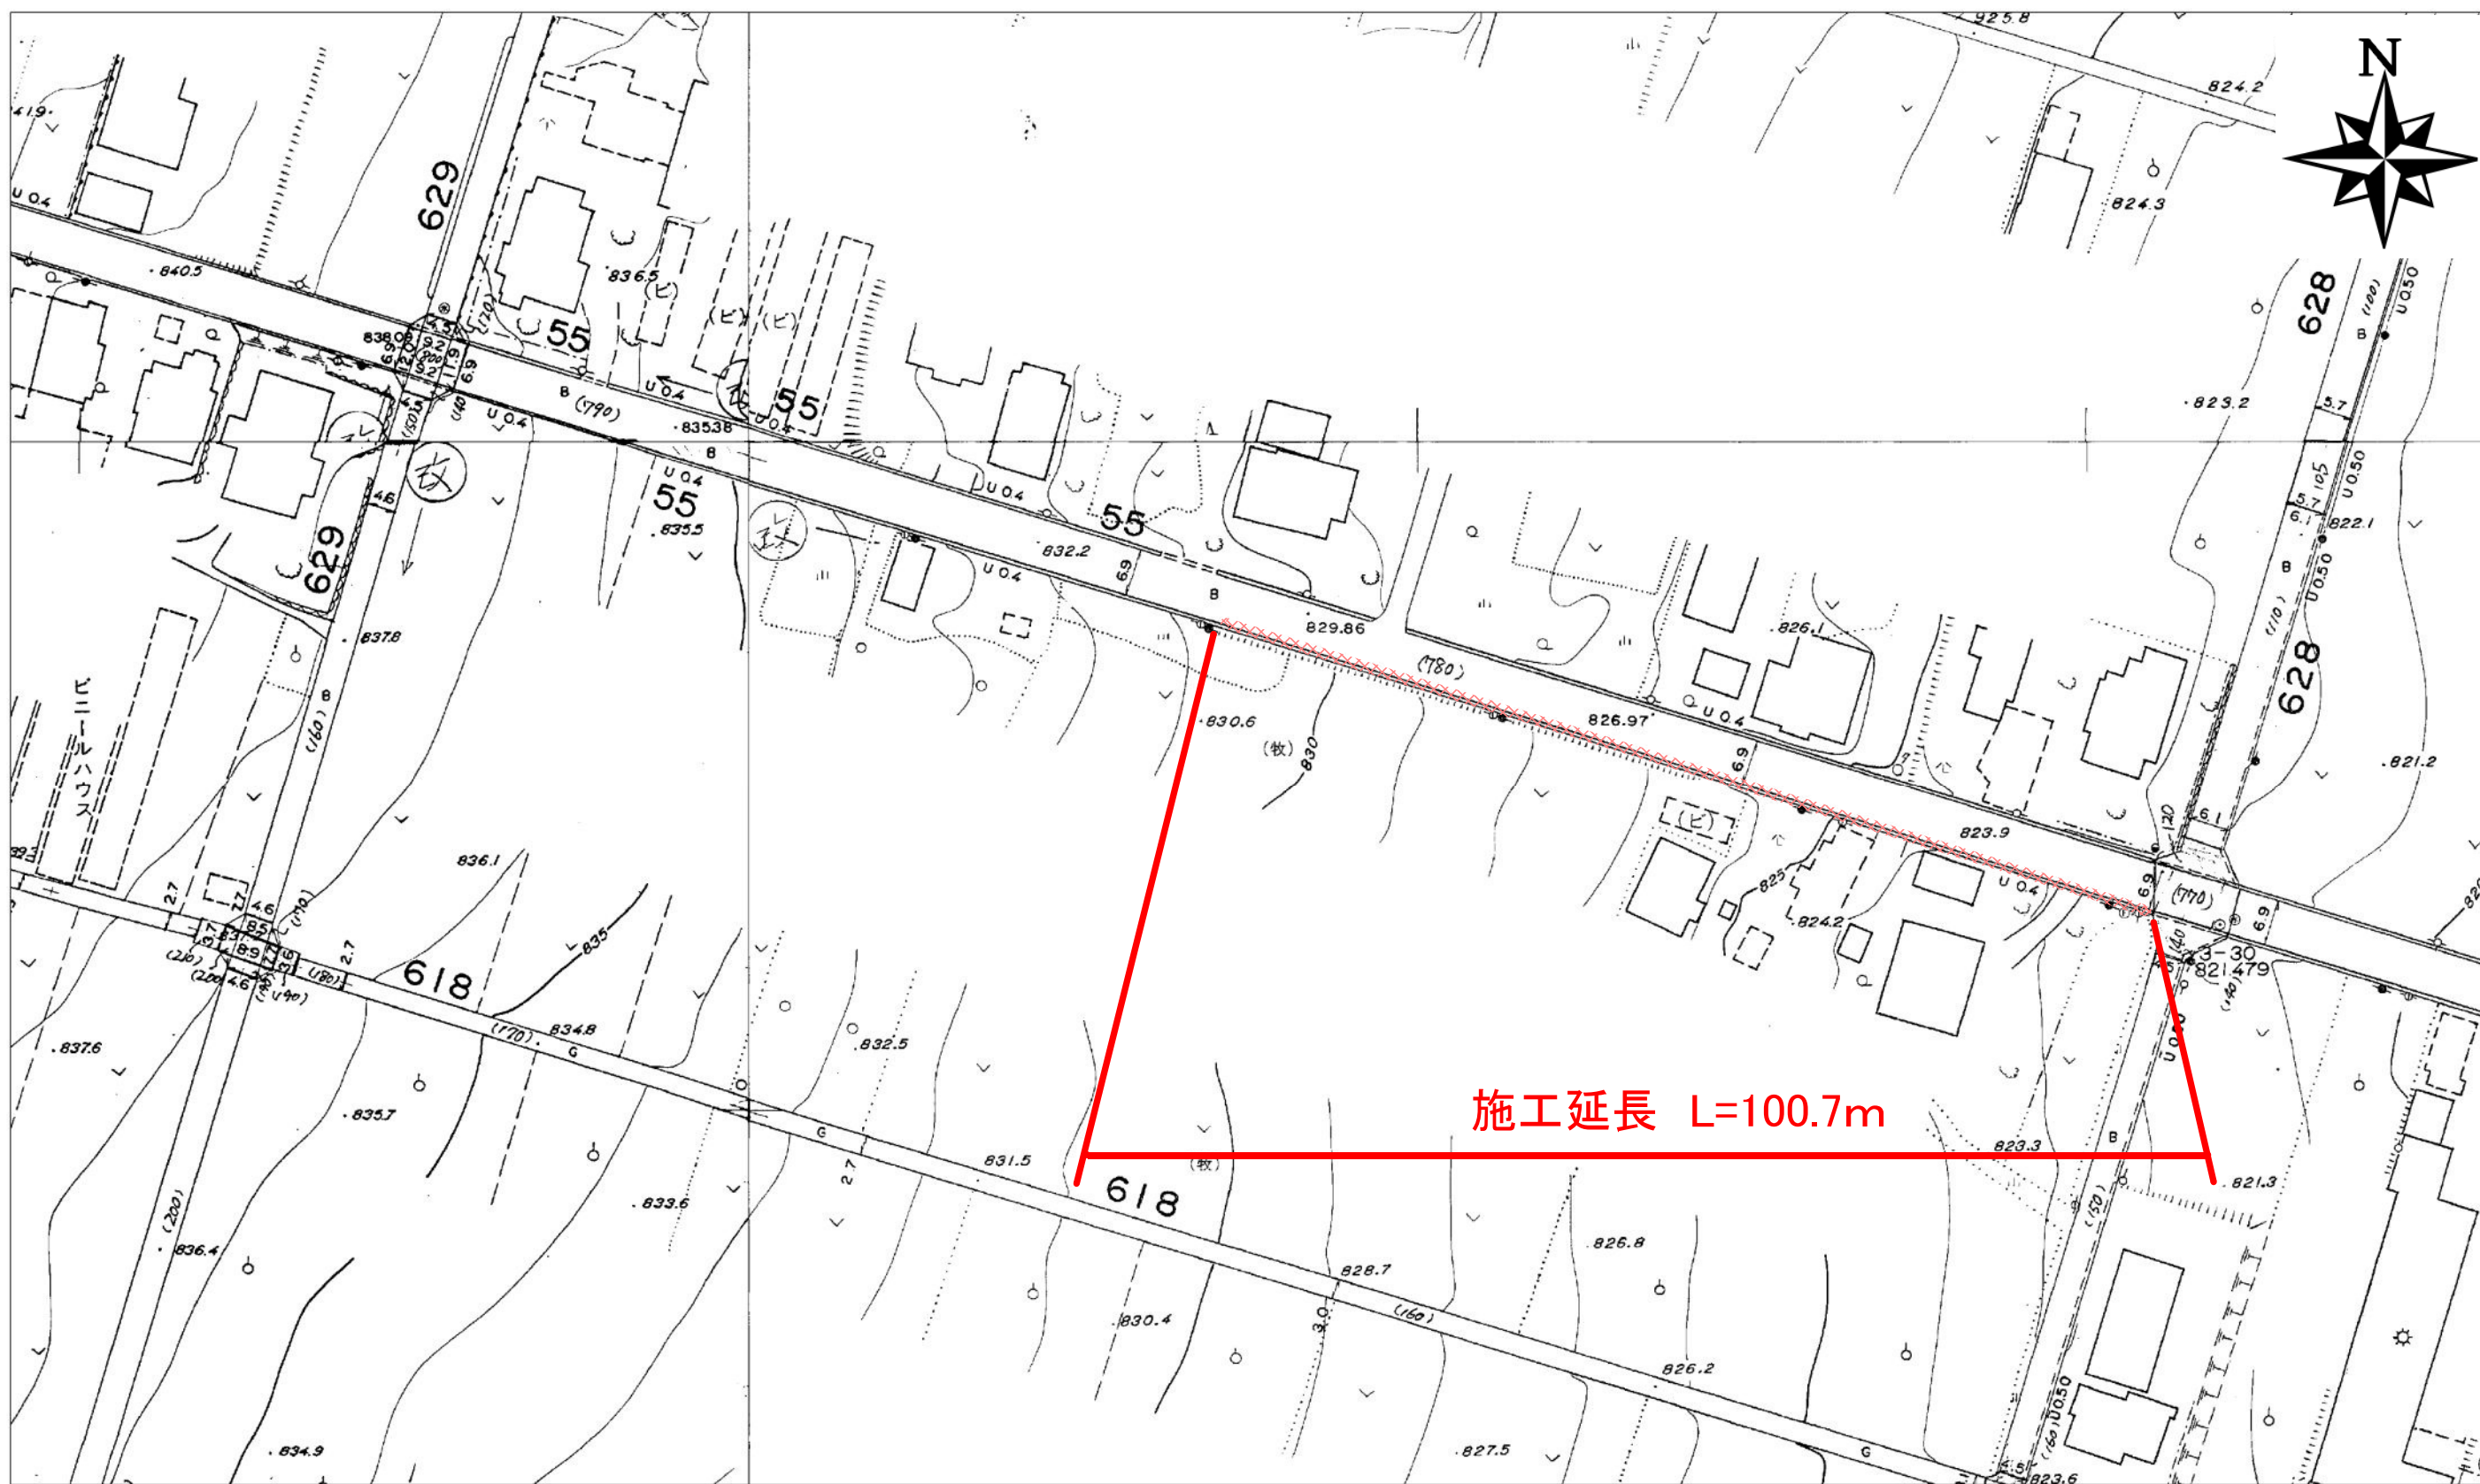

撤 去 構 造 物 展 開 図

$$S = \begin{matrix} V = 1 : 25 \\ H = 1 : 200 \end{matrix}$$

既設水路工

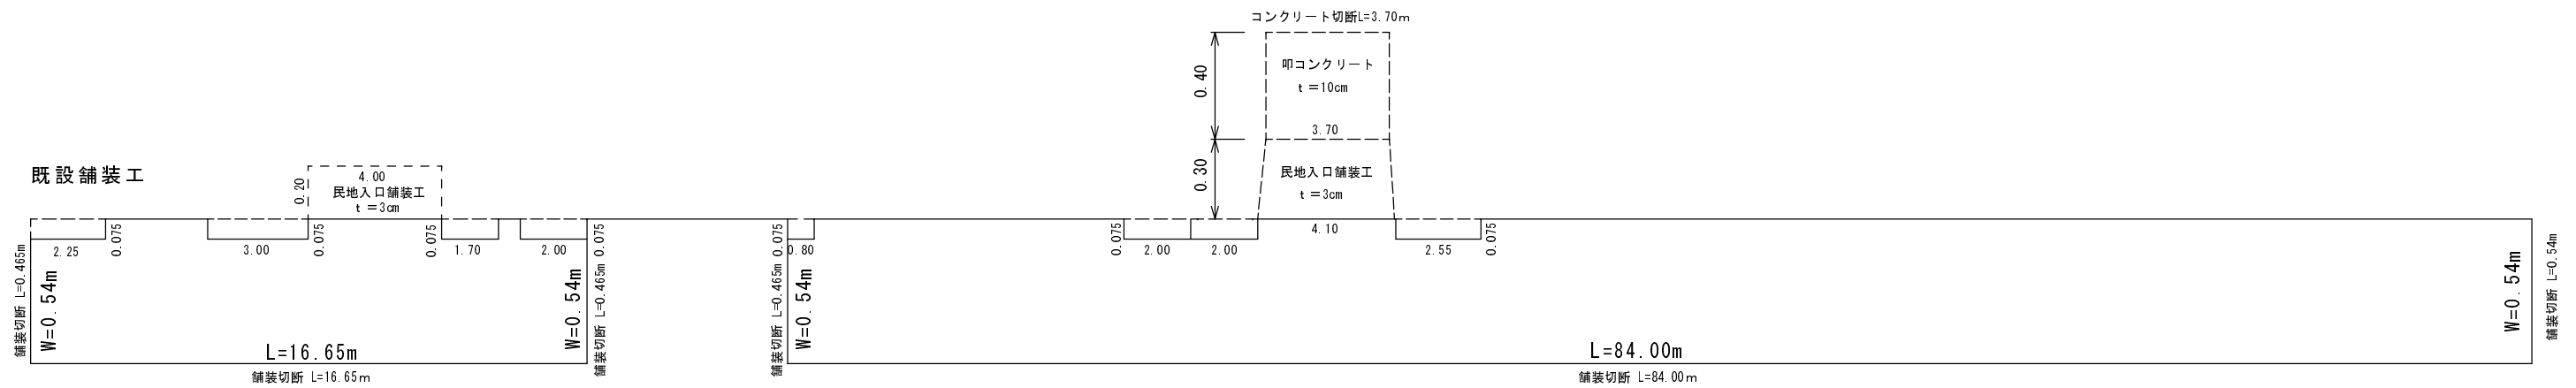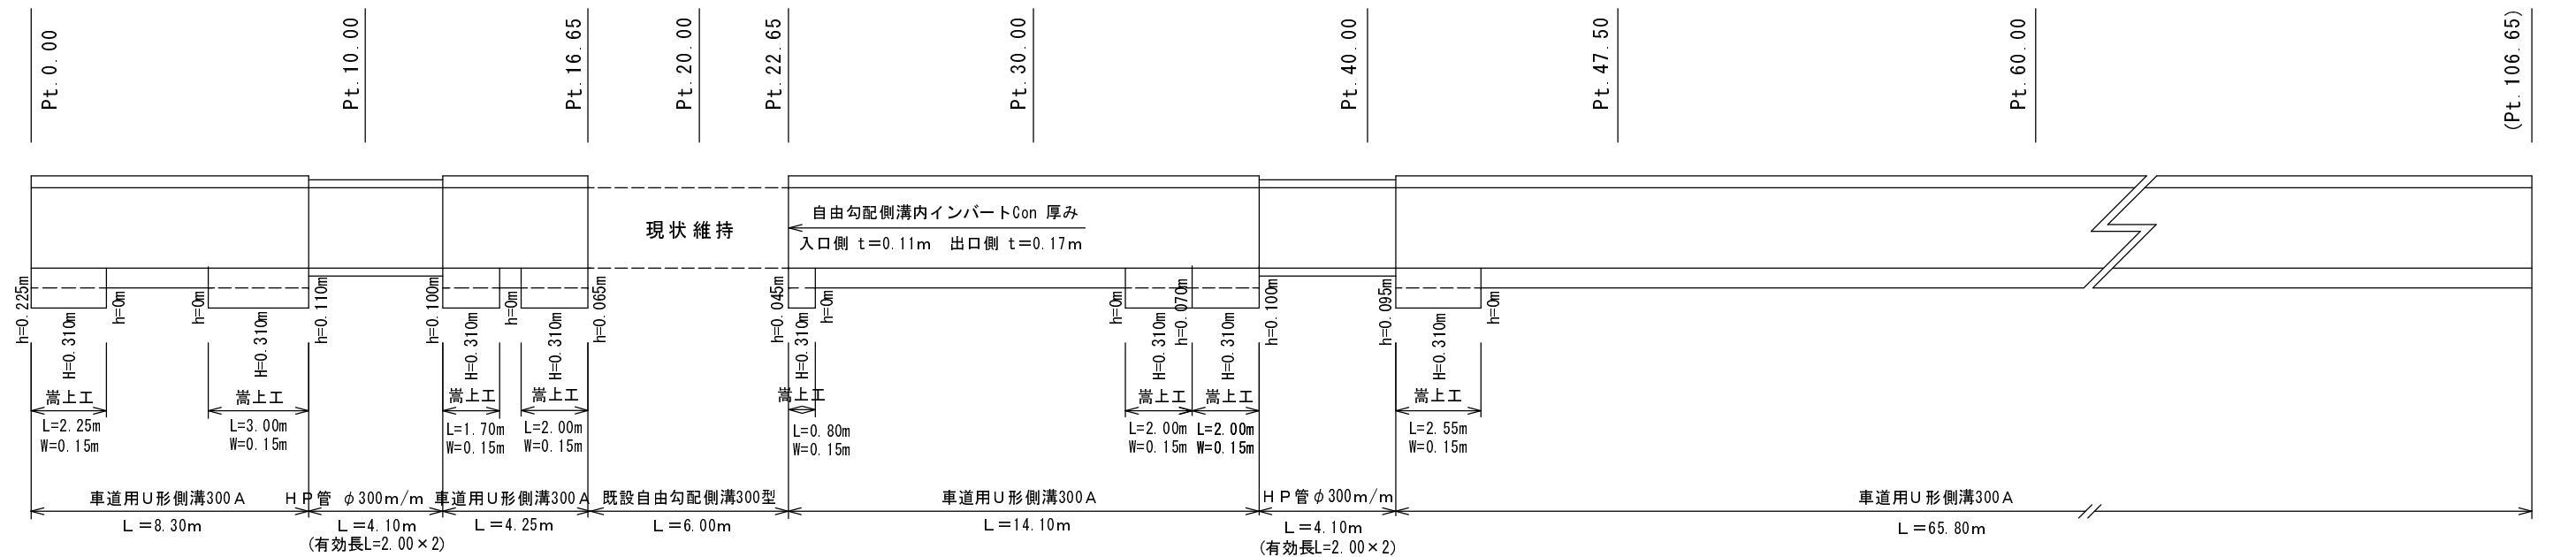

工 装 舖

鋪裝切斷 $t = 6\text{ cm}$ $0.465 \times 3 + 0.54 + (16.65 + 84.00) = 102.59\text{ m}$

鋪裝撤去 $t = 6\text{ cm}$ $0.54 \times (16.65 + 84.00) - (2.25 + 3.00 + 1.70 + 2.00 + 0.80 + 2.00 + 2.00 + 2.55) \times 0.075 = 53.13\text{ m}^2$

民地入口鋪裝撤去 $t = 3\text{cm}$ $(0.20 \times 4.00) + (3.70 + 4.10) / 2 \times 0.30 = 1.97\text{m}^2$

民地叩 C o n 切 断 $t = 10\text{cm}$ $L = 3.70\text{m}$

民地叩 C o n 撤去 $t = 10\text{cm}$ $0.10 \times 0.40 \times 3.70 = 0.15\text{m}^3$

水 路 工

車 U 300 A 型撤去 $8.30 + 4.25 + 14.10 + 65.80 = 92.45\text{m}$

車 U 300 A 型取壊 $92.45 \times 136\text{kg/m} / 2500\text{kg} = 5.03\text{m}^3$

嵩上工取壊 $\{(0.225/2 \times 2.25) + (0.110/2 \times 3.00) + (0.100/2 \times 1.70) + (0.065/2 \times 2.00) +$
 $(0.045/2 \times 0.80) + (0.070/2 \times 2.00) + (0.070 + 0.100)/2 \times 2.00 + (0.095/2 \times 2.55)\} \times$
 $0.15 + (2.25 + 3.00 + 1.70 + 2.00 + 0.80 + 2.00 + 2.00 + 2.55) \times 0.02705 = 0.58\text{m}^3$


HP 管 B 型 $\phi = 300\text{mm}$ 撤去 $(2.00 \times 2) \times 2 = 8.00\text{m}$

H P 管 B 型 $\phi = 300\text{mm}$ 取壞 $8.00 \times 165\text{kg} / 2.0\text{m} / 2500\text{kg} = 0.26\text{m}^3$

既設自由勾配側溝300×300 インバートCon取壊 $(0.11+0.17)/2 \times 6.00 \times 0.30 = 0.25\text{m}^3$


工 上 膏

車道用 U 形側溝 300 A

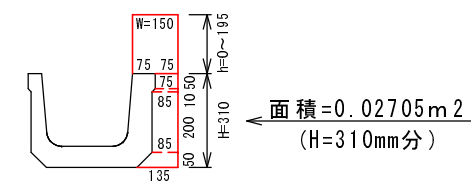







136 kg/1.0m

HP 管 $\phi = 300\text{mm}$ B 形

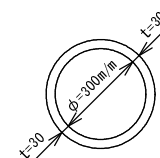

165kg/2.0m

| | | | | | | |
|-----------------------------|-------|----------|--------|--------|-----|------------|
| 平成 27 年 度 町 単 独 側 溝 改 修 工 事 | | | | | | |
| 番 号 | 1 / 4 | 撤去構造物展開図 | 縮 尺 | 図 示 | | |
| 町 道 5 5 号 線 | | | | | | |
| 箕 輪 町 木 下 一 の 宮 | | | | | | |
| | | 照 査 | | 設 計 | 市 川 | 製 図 小 川 |
| 箕 輪 町 役 場 | | | | | | |

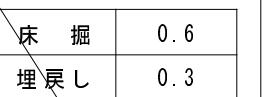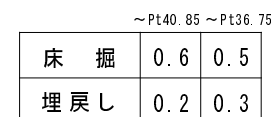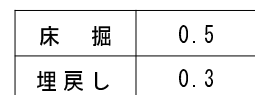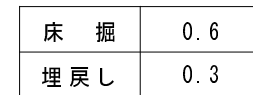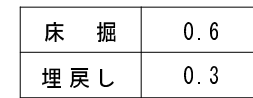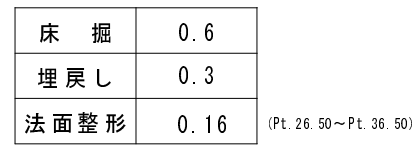

| | | | | | | |
|-----------------------------|-------|---------|--------|---------|-----|--------|
| 平成 27 年 度 町 単 独 側 溝 改 修 工 事 | | | | | | |
| 番 号 | 3 / 4 | 横 断 面 図 | 縮 尺 | 1 : 100 | | |
| 町 道 5 5 号 線 | | | | | | |
| 箕 輪 町 木 下 一 の 宮 | | | | | | |
| | | 照 査 | | 設 計 | 市 川 | 製 図 |
| | | | | 小 川 | | |
| 箕 輪 町 役 場 | | | | | | |

$$S = \begin{matrix} V = 1 : 25 \\ H = 1 : 200 \end{matrix}$$
