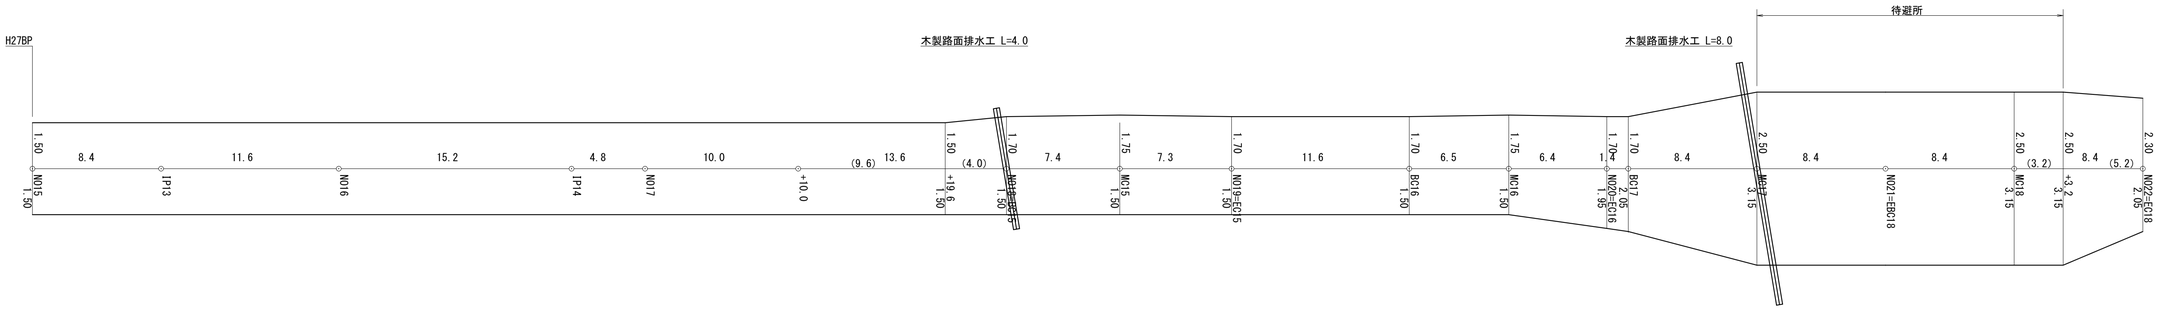

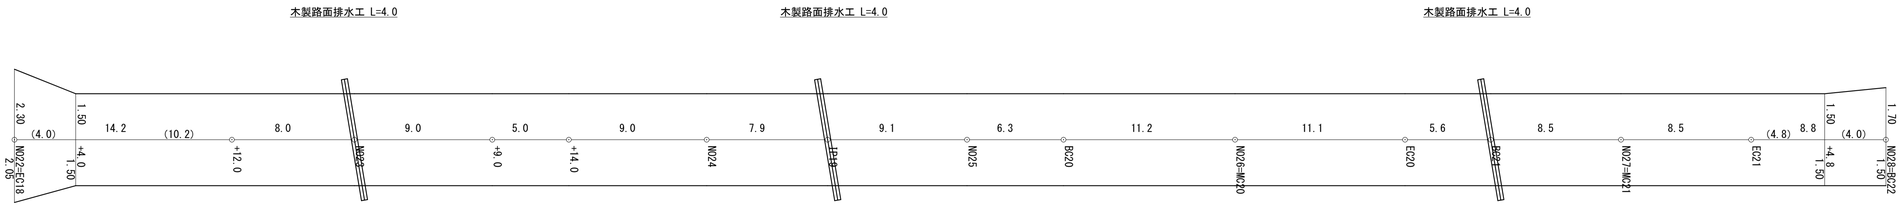

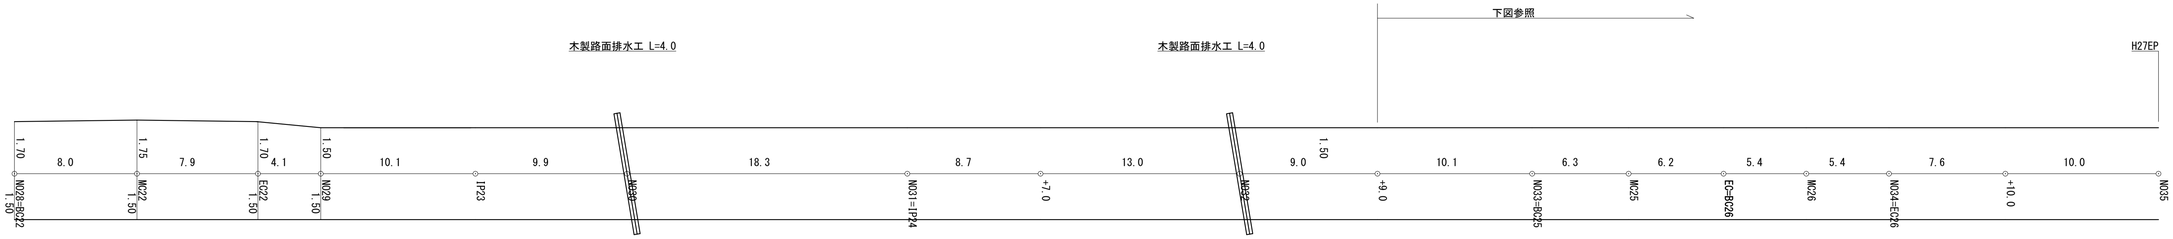

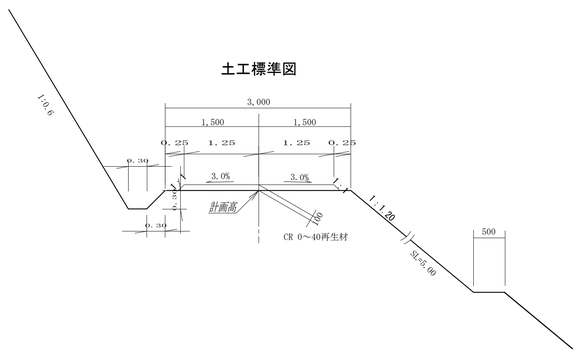

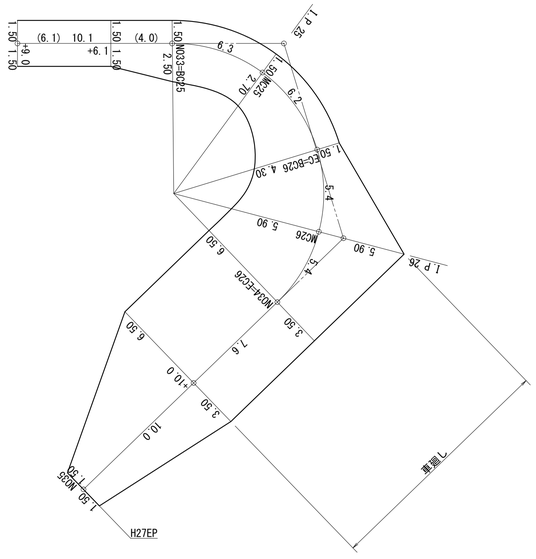

実　施

路線名	桑沢線	事業名	林業再生総合対策		
区分	林業専用道	級別区分	級	設計速度	15Km/h
年度	平成 27 年度	施工主体	箕輪町		
名称	展開図		5 葉中 5 番		
施工地	長野県 上伊那郡 箕輪町				
縮尺	L=1：200 H=1:100	審査者		設計者	