


令和6年度町単独側溝新設工事 町道437号線 箕輪町中原  
位置図 S=1:1000

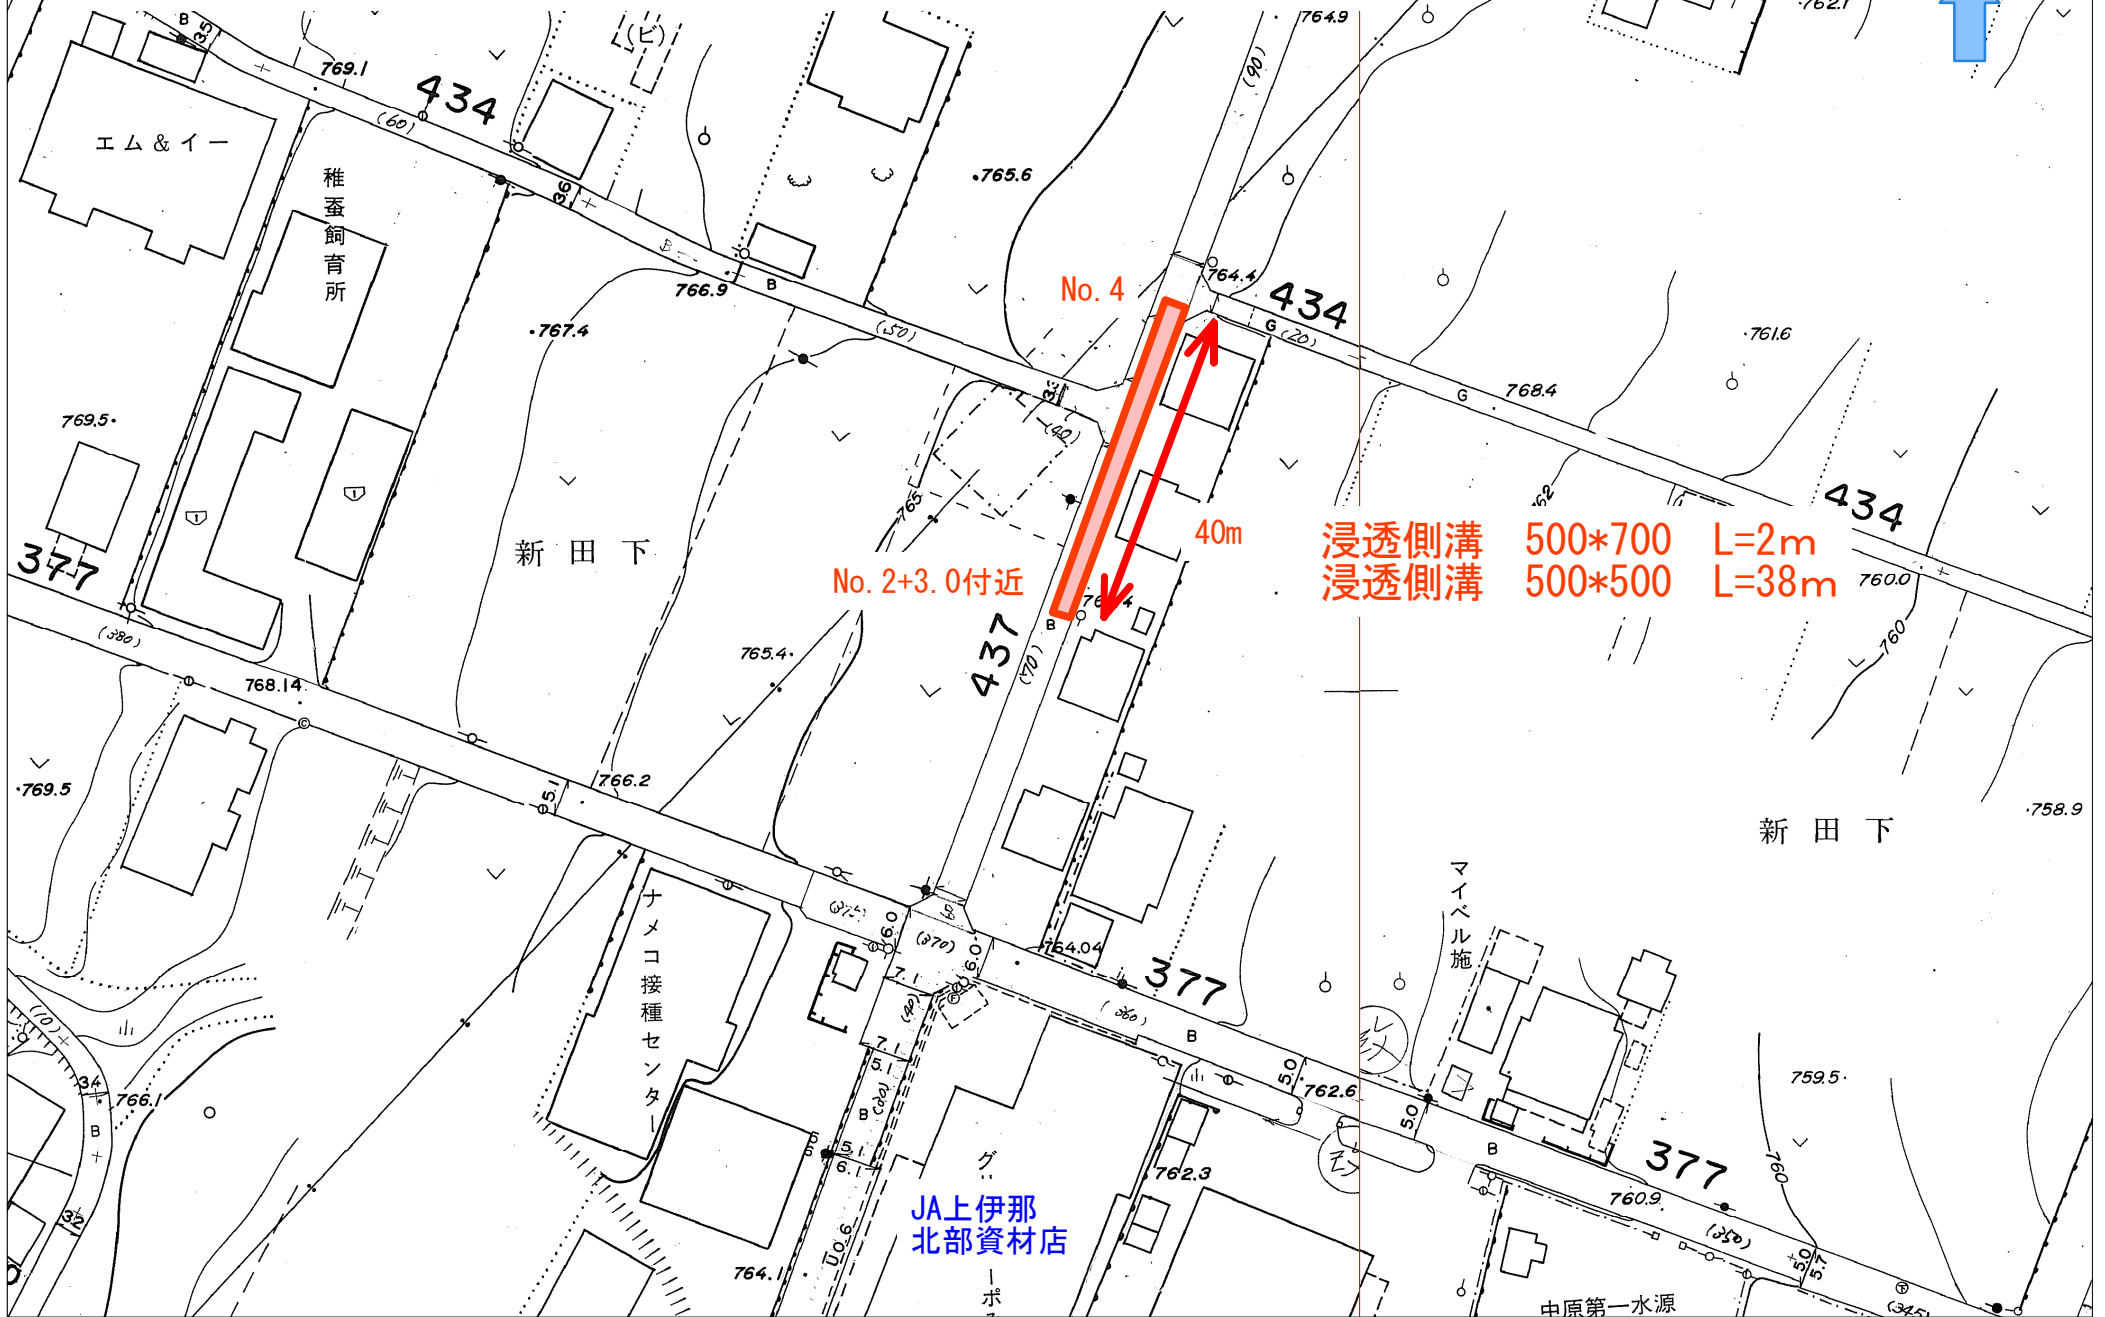

JA上伊那  
北部資材店