


位置図



平成26年度 社会資本整備総合交付金事業
路線測量・道路詳細設計業務委託(町道6・316号線)

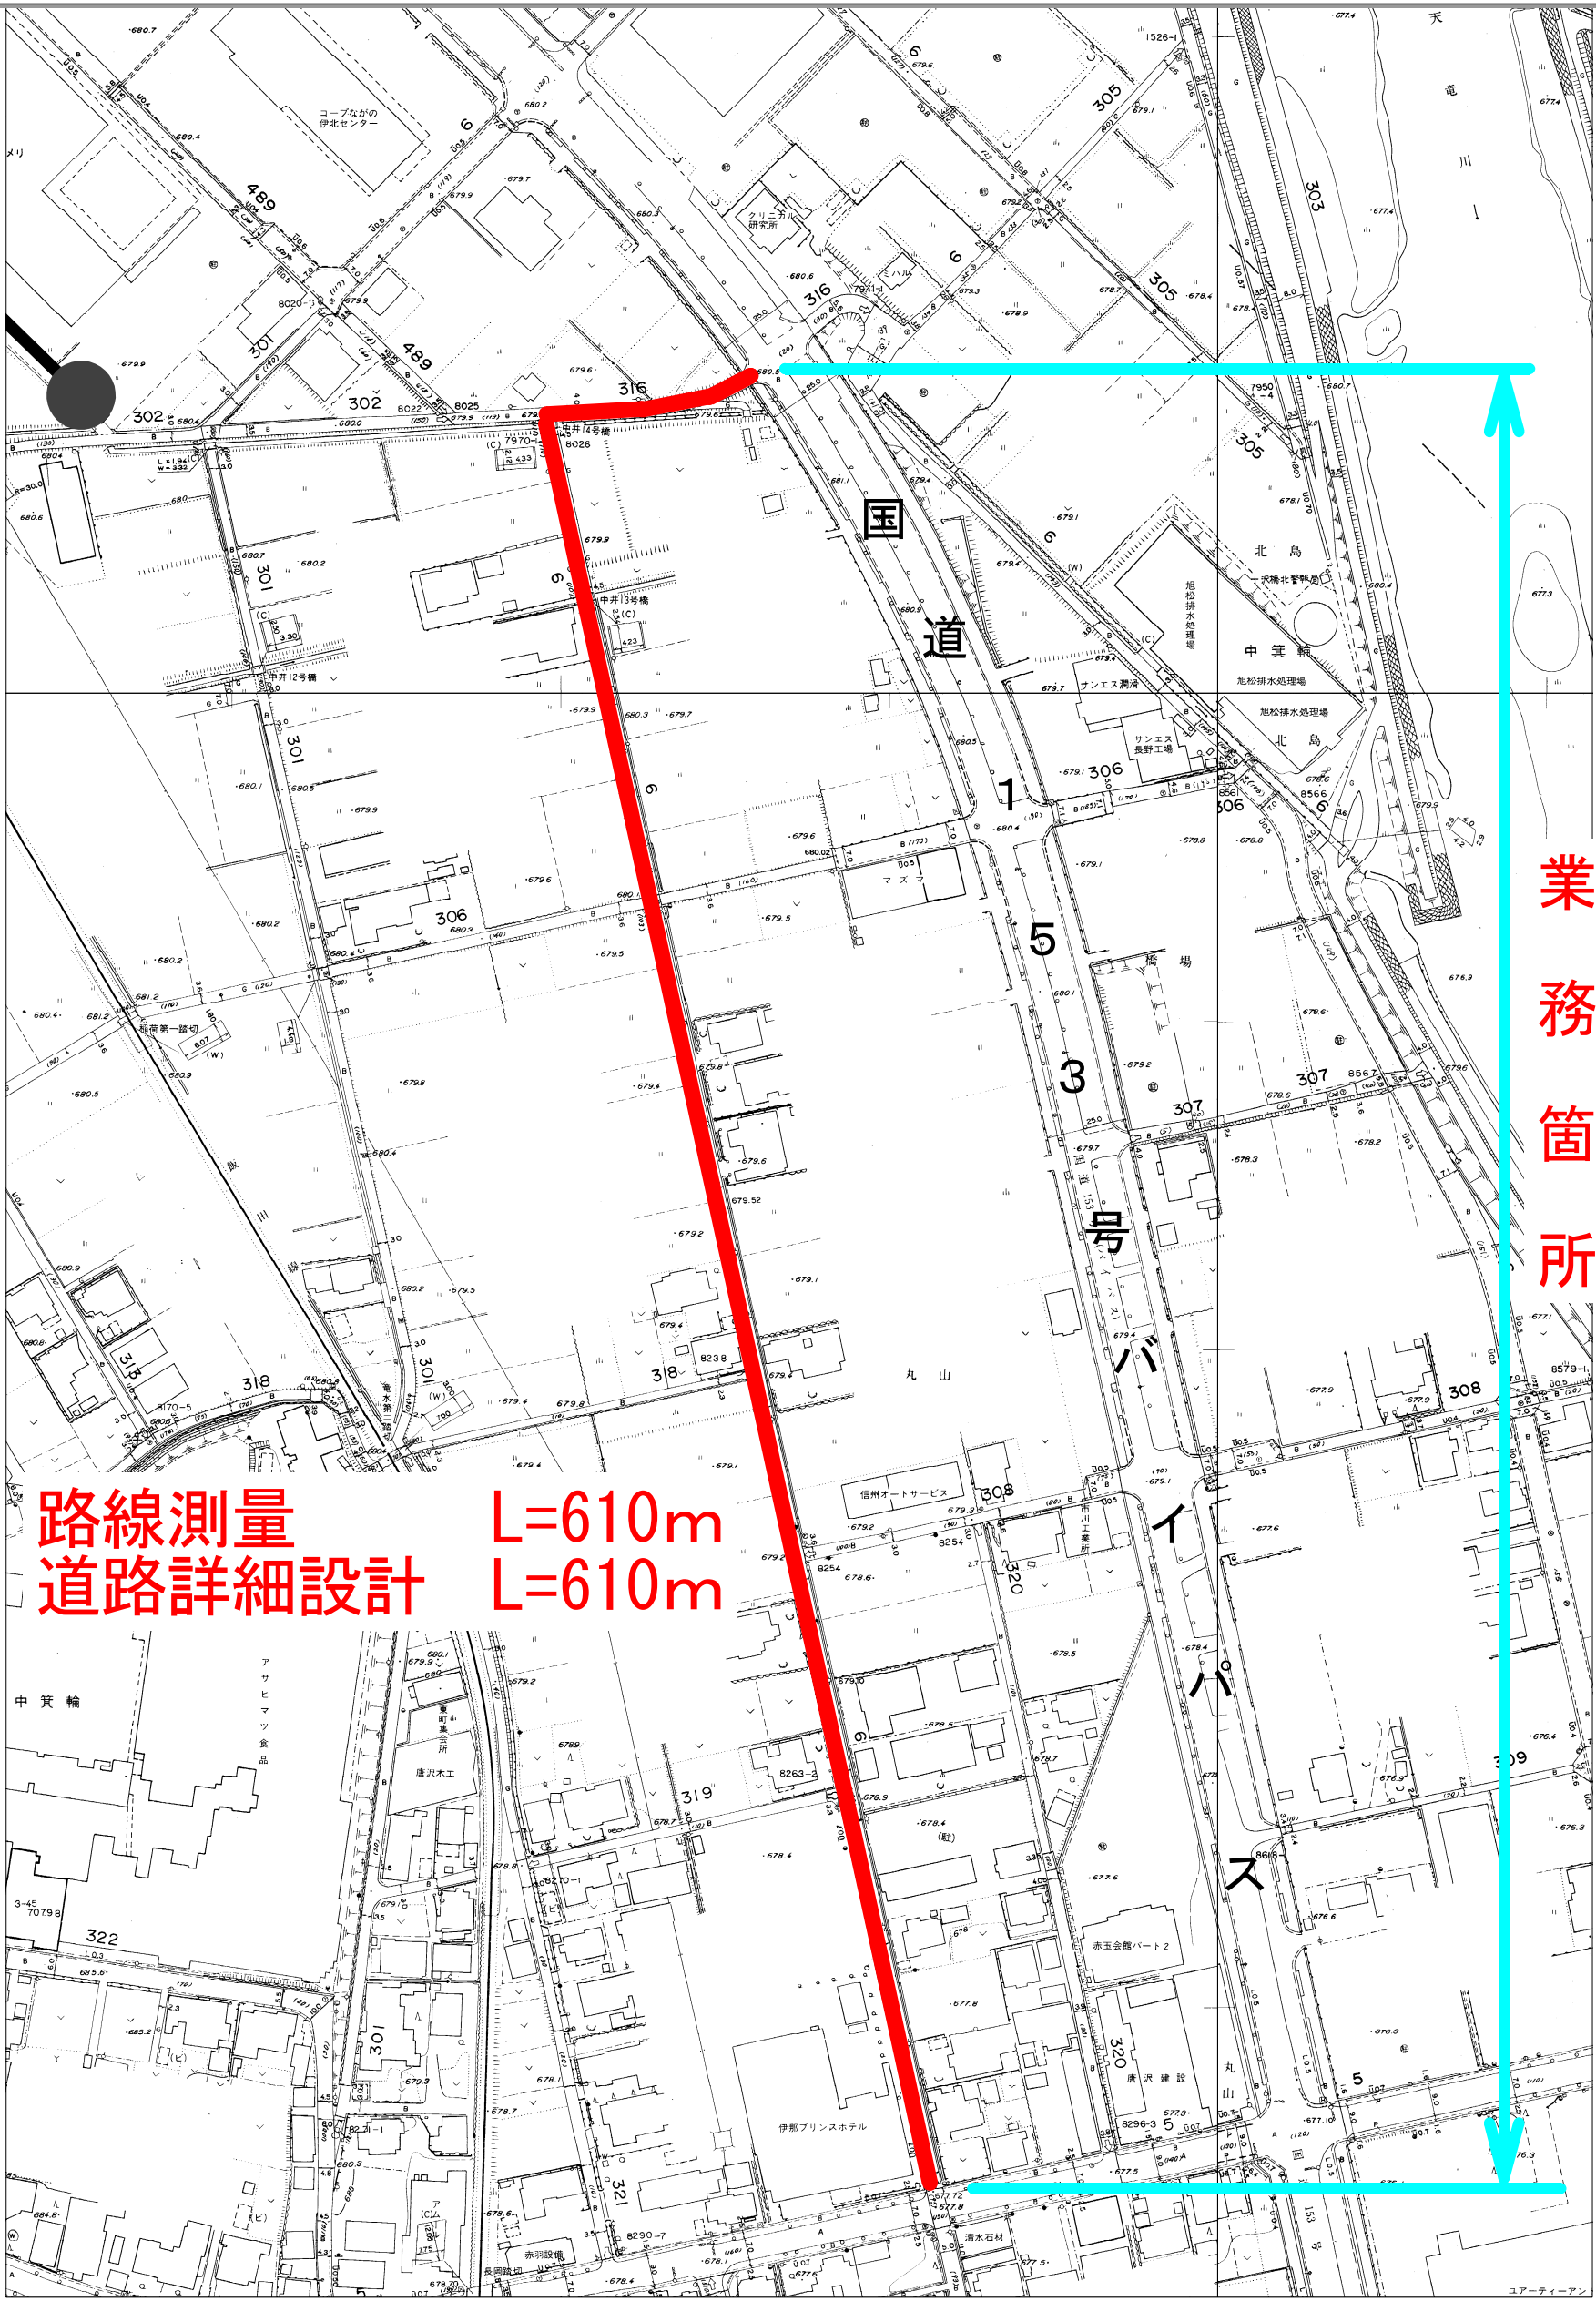

路線測量 L=610m
道路詳細設計 L=610m

業務箇所