


防火水槽施工位置図 (大出)

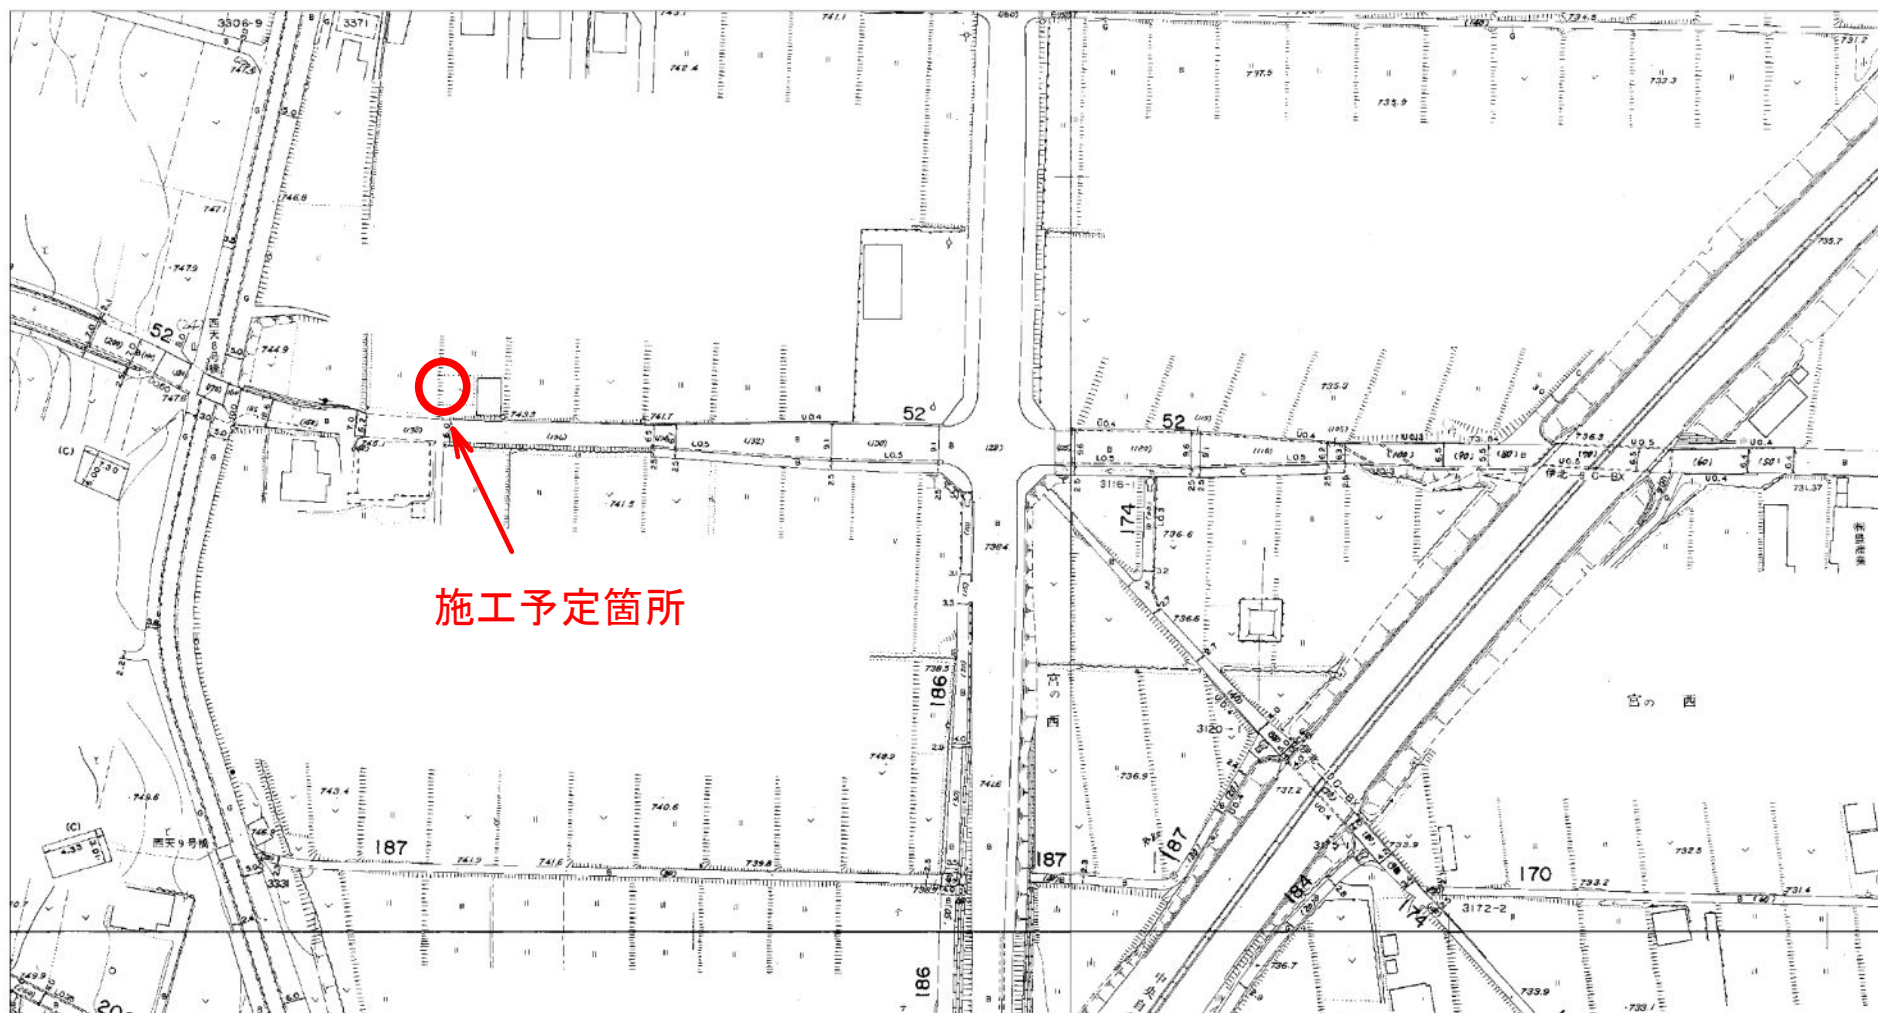

施工予定箇所

