
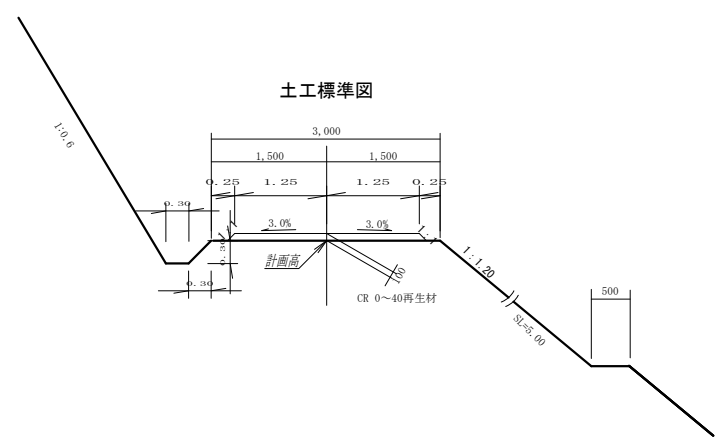


L型プレキャスト擁壁工

規格

H	B	a	b	備考
0.50	0.400	0.10	0.40	
0.75	0.600	0.10	0.60	
1.00	0.800	0.10	1.00	
1.25	1.000	0.10	1.20	
1.50	1.200	0.10	1.20	
1.75	1.500	0.12	1.43	
2.00	1.400	0.12	1.60	
2.25	1.575	0.12	1.78	
2.50	1.750	0.12	1.95	
2.75	1.925	0.12	2.13	
3.00	2.100	0.12	2.30	
3.25	2.275	0.16	2.48	
3.50	2.450	0.16	2.65	
3.75	2.625	0.16	2.83	
4.00	2.800	0.16	3.00	
4.25	2.975	0.20	3.18	
4.50	3.150	0.20	3.35	
4.75	3.325	0.20	3.53	
5.00	3.500	0.20	3.70	

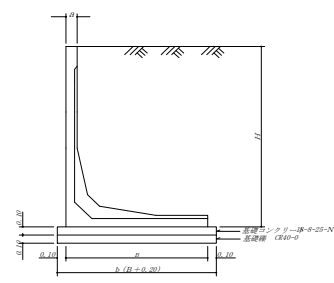

路線名	桑沢線	事業名	林業再生総合対策
区分	林業専用道	級別区分	設計速度 15
年度	平成 26 年度	施行主体	箕輪町
名称	展開図(2-1)	6 葉中	5 番
施行地	長野県 上伊那郡 箕輪町 沢 子谷		
縮尺	図示	審査者	設計者