


平成28年度 林業専用道 桑沢線位置図

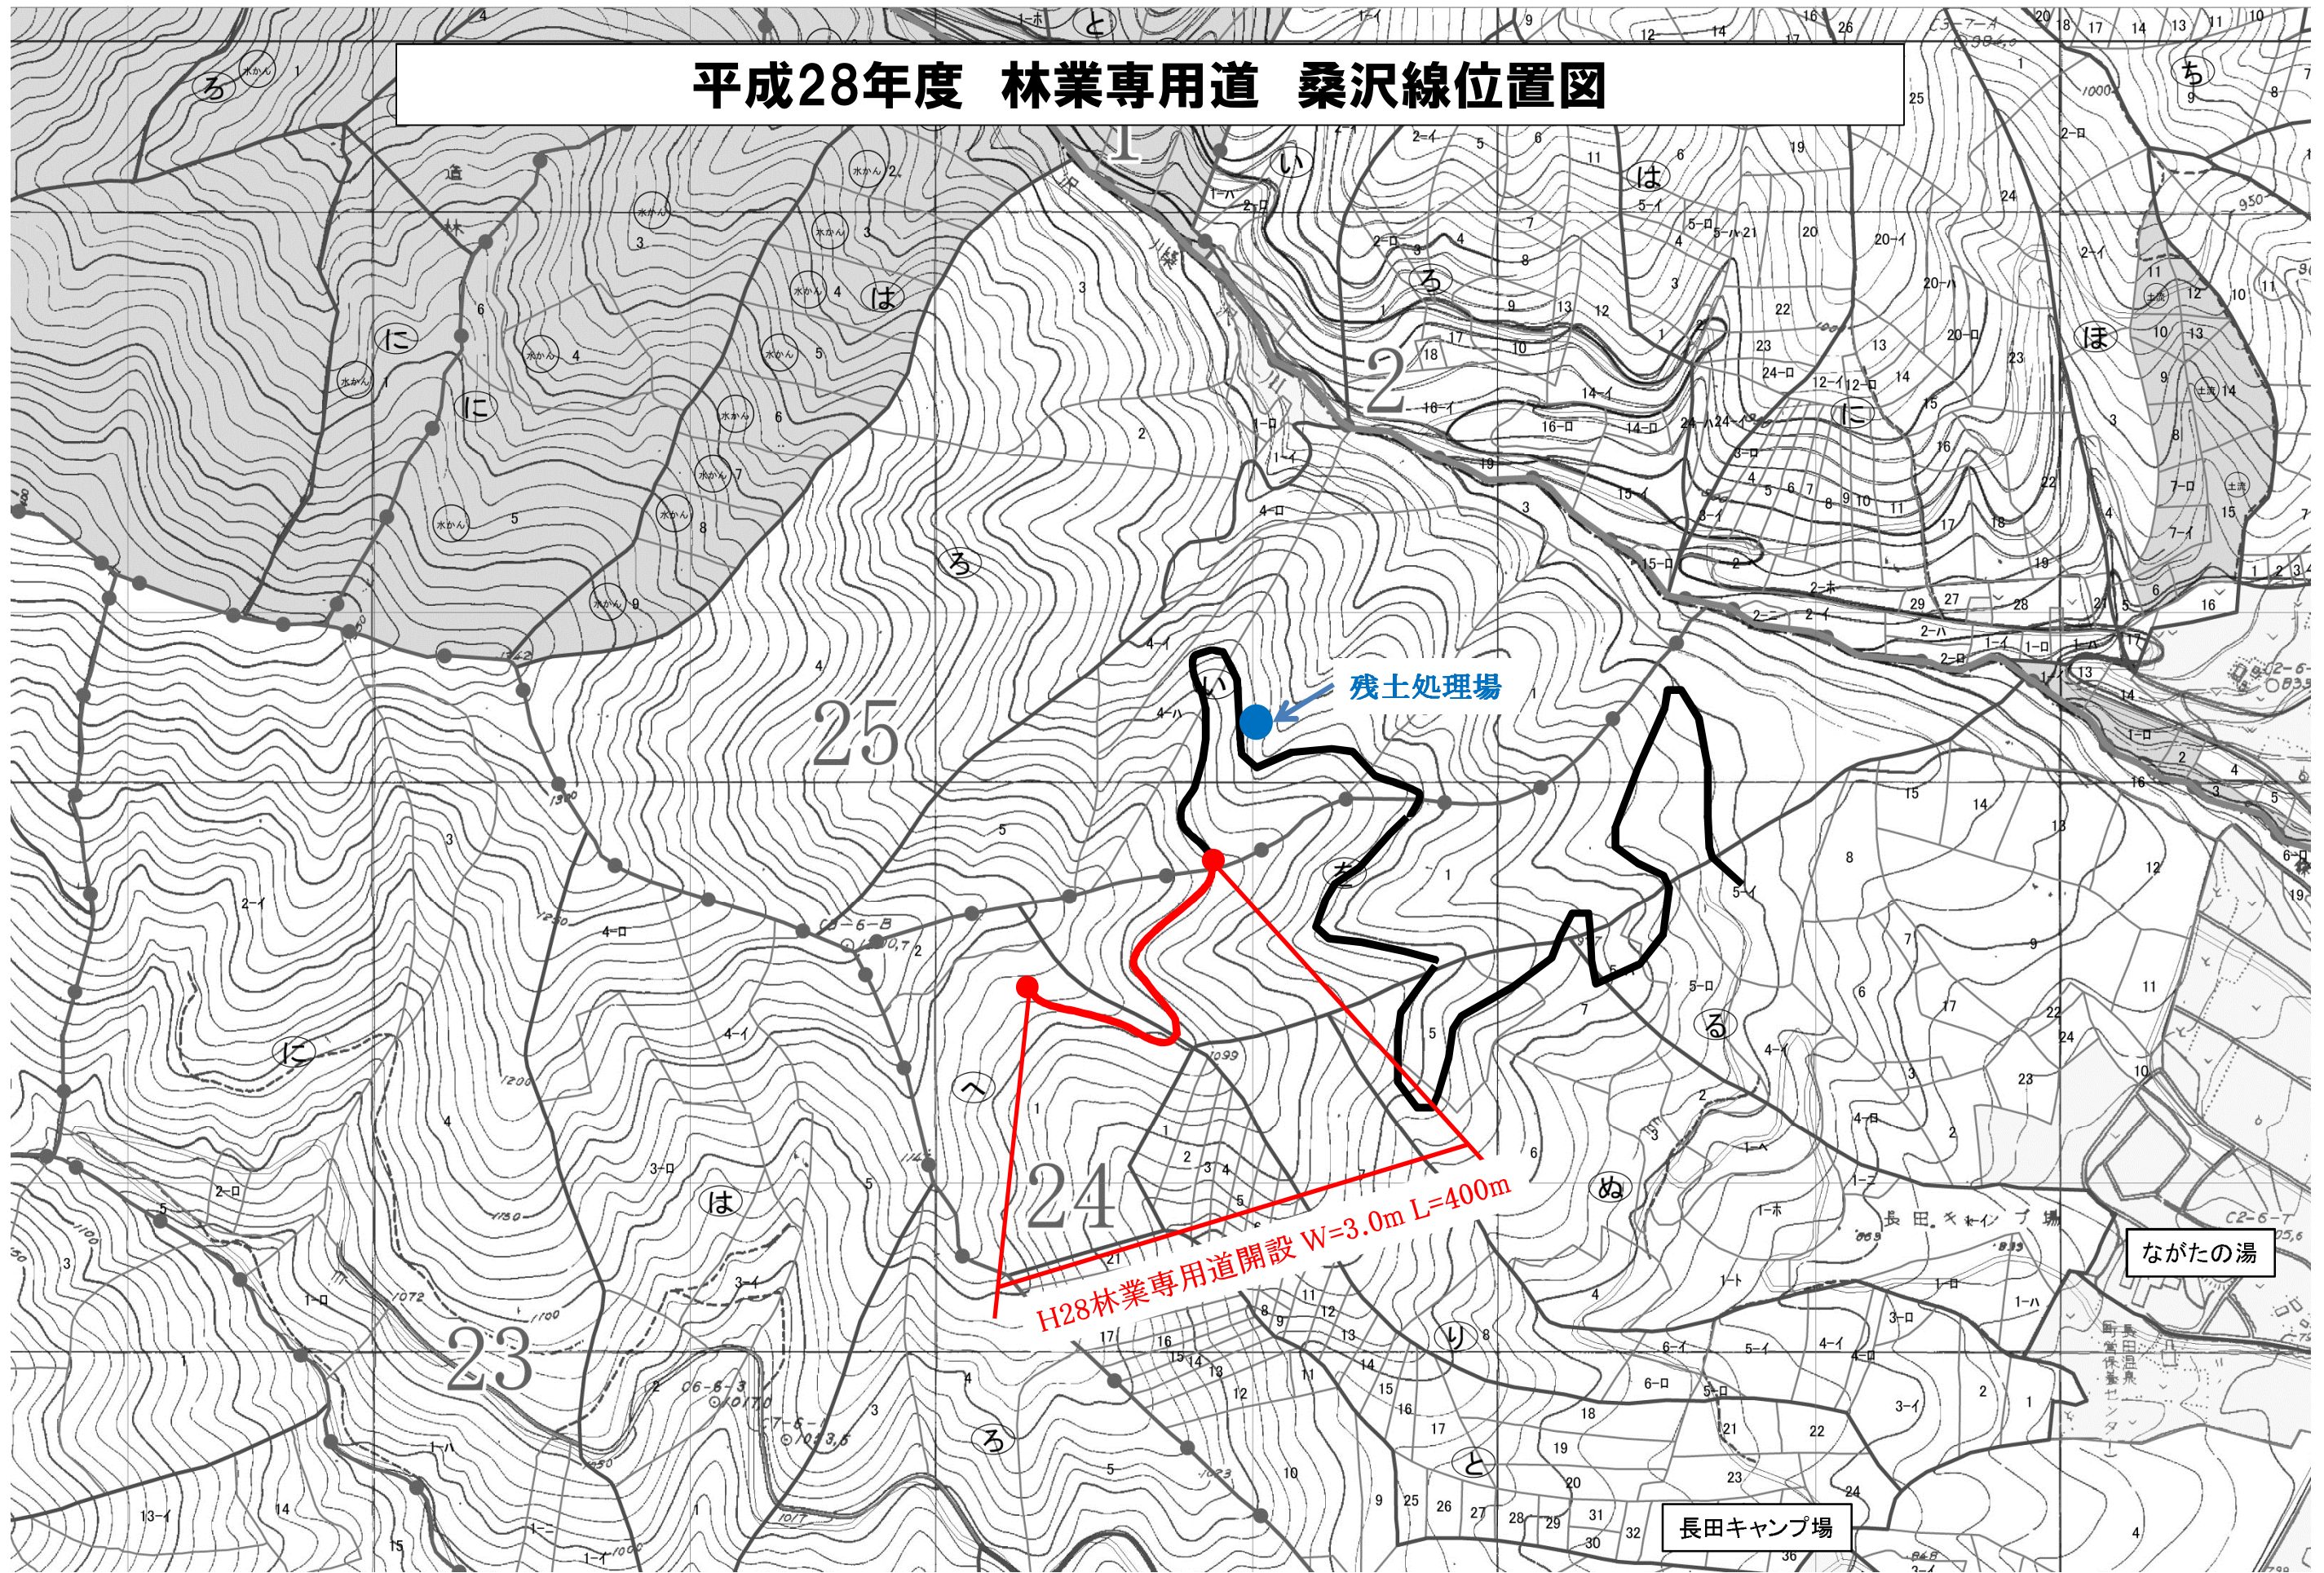

残土処理場

H28林業専用道開設 W=3.0m L=400m

ながたの湯

長田キャンプ場