


工事箇所図

平成29年度 社会資本整備総合交付金事業公共下水道管渠埋設工事（1工区）
箕輪町 三日町 田中城



1/2,500

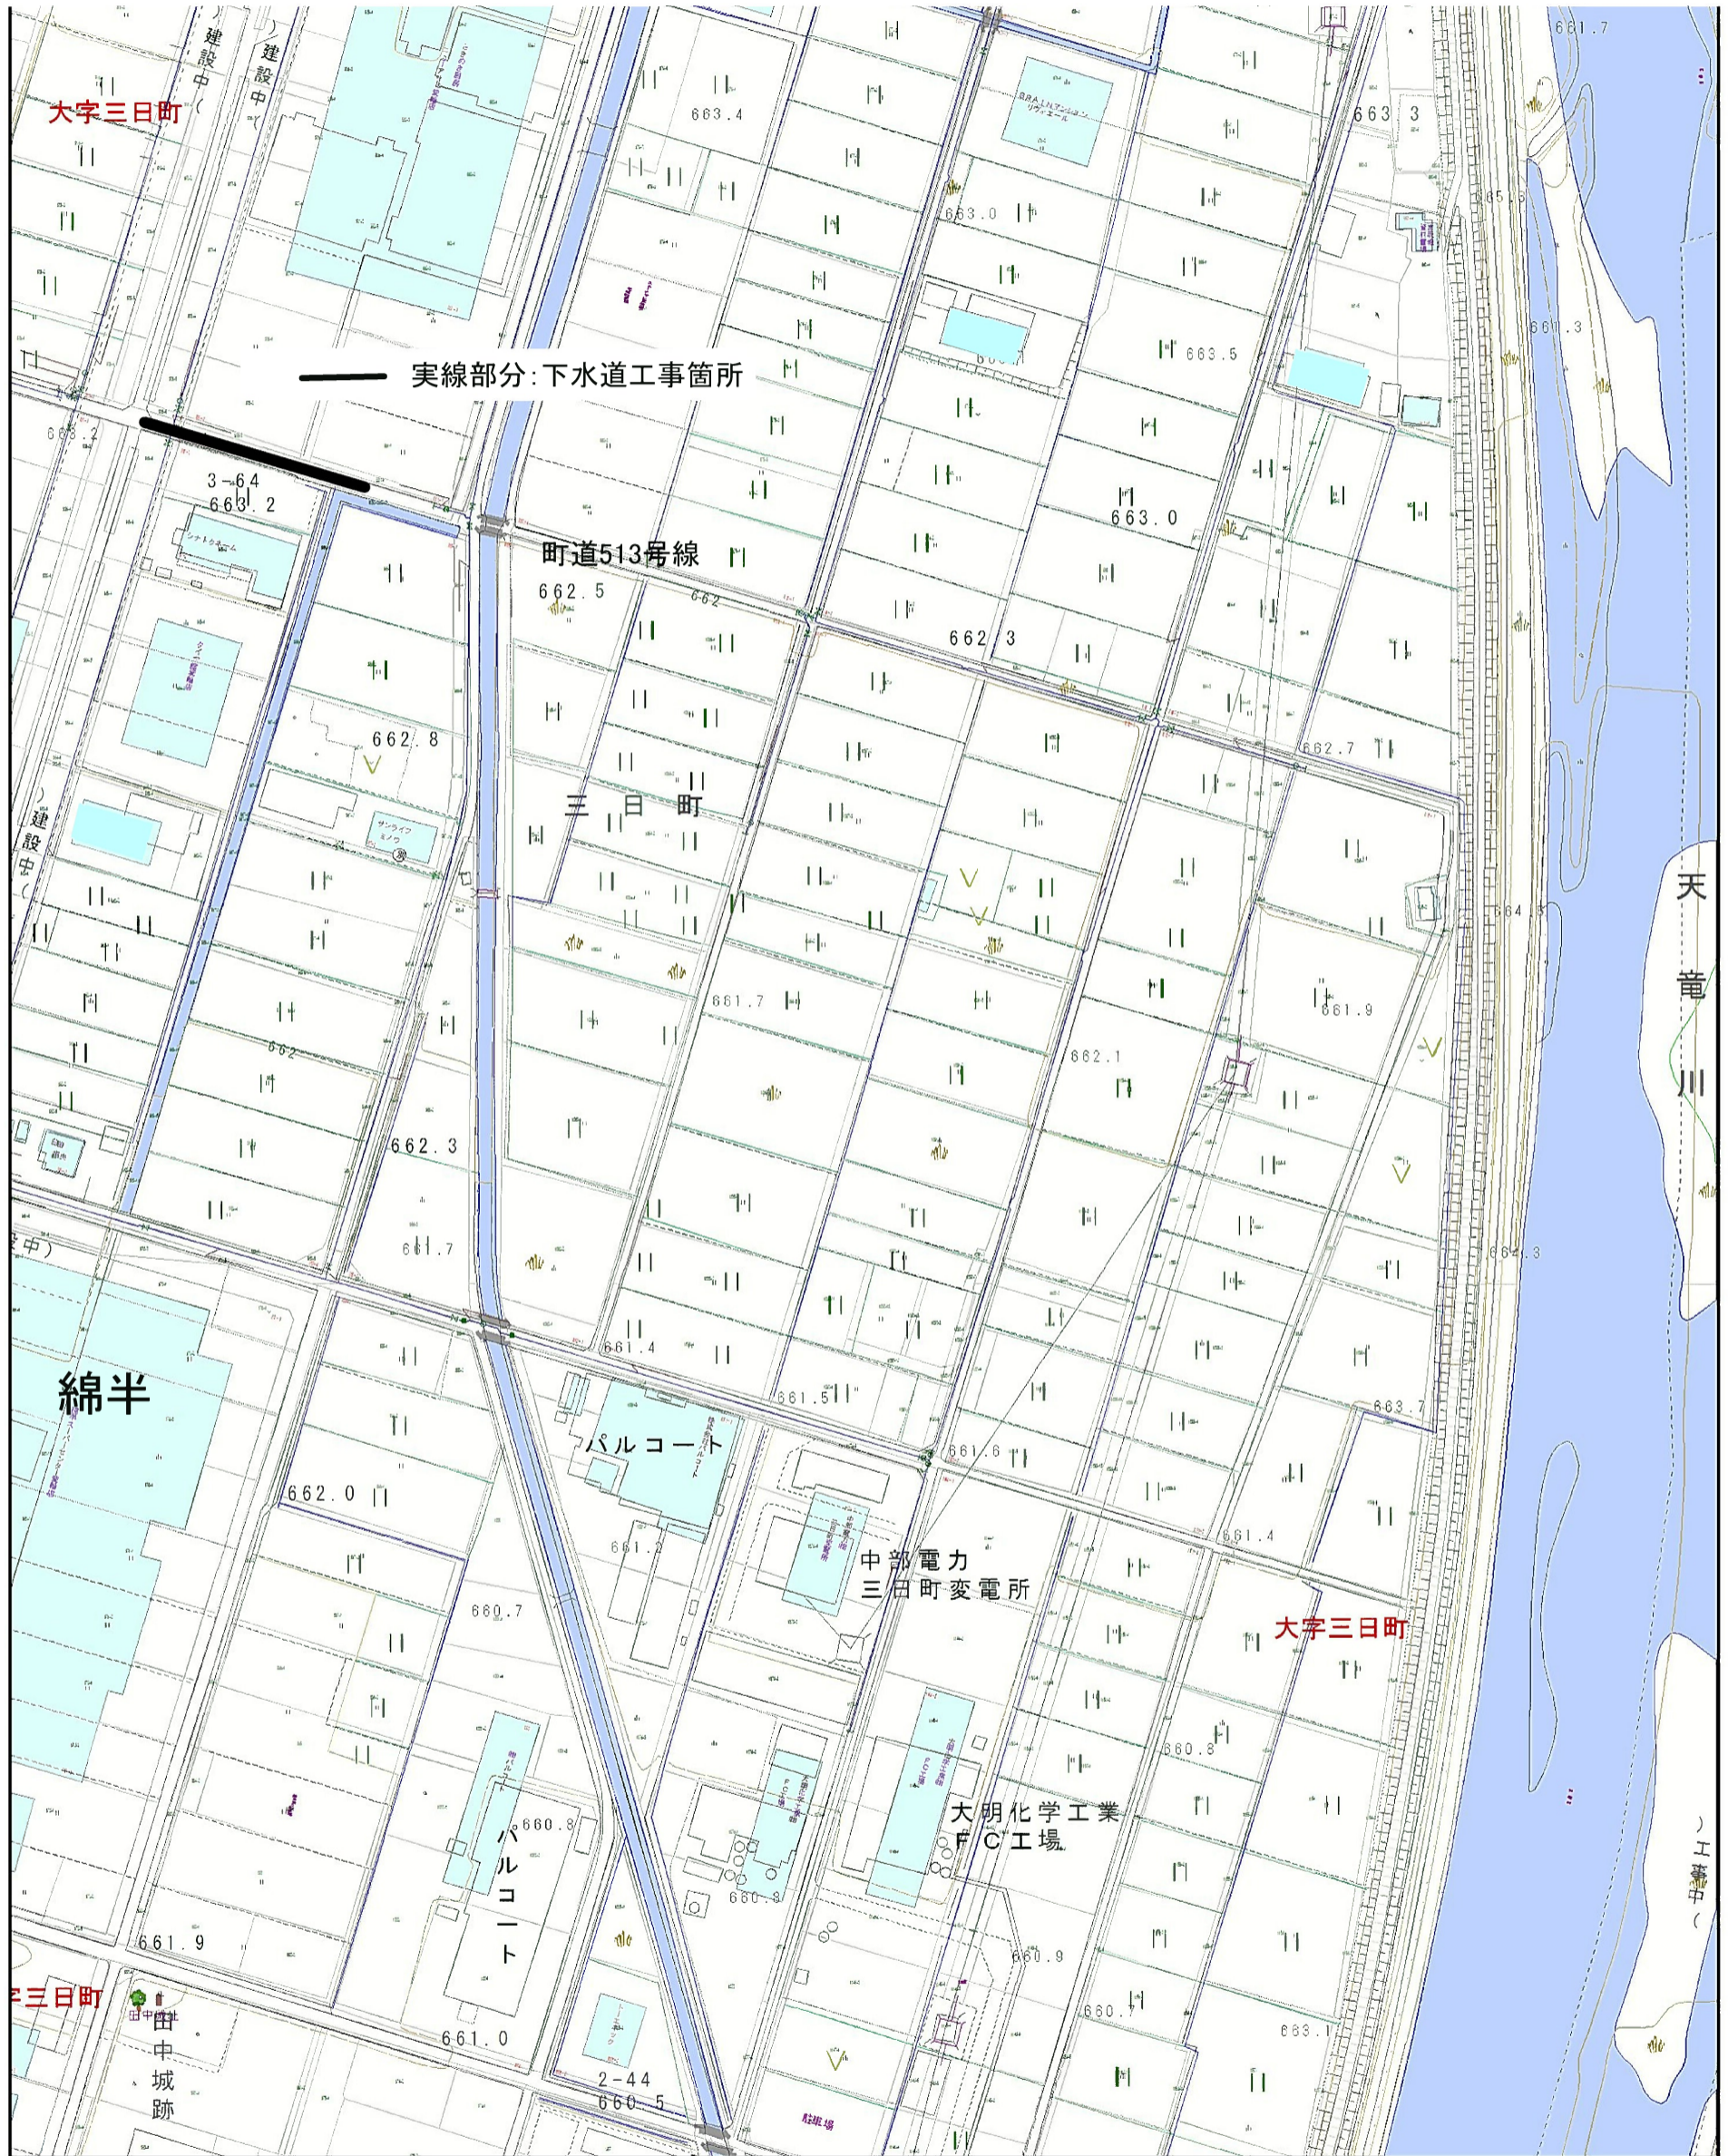