




[2階 平面図（撤去図） 1/100]

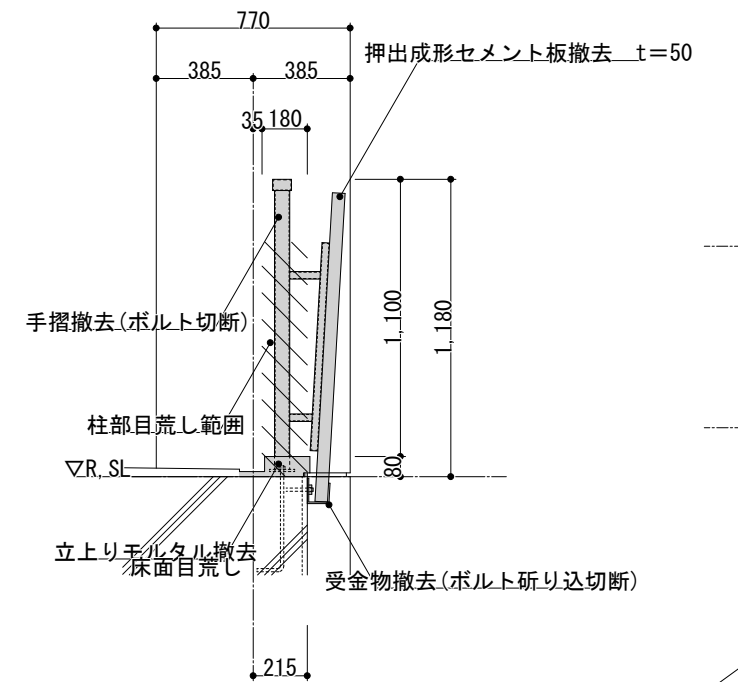

【RSL 腰パネル断面図 1/30】

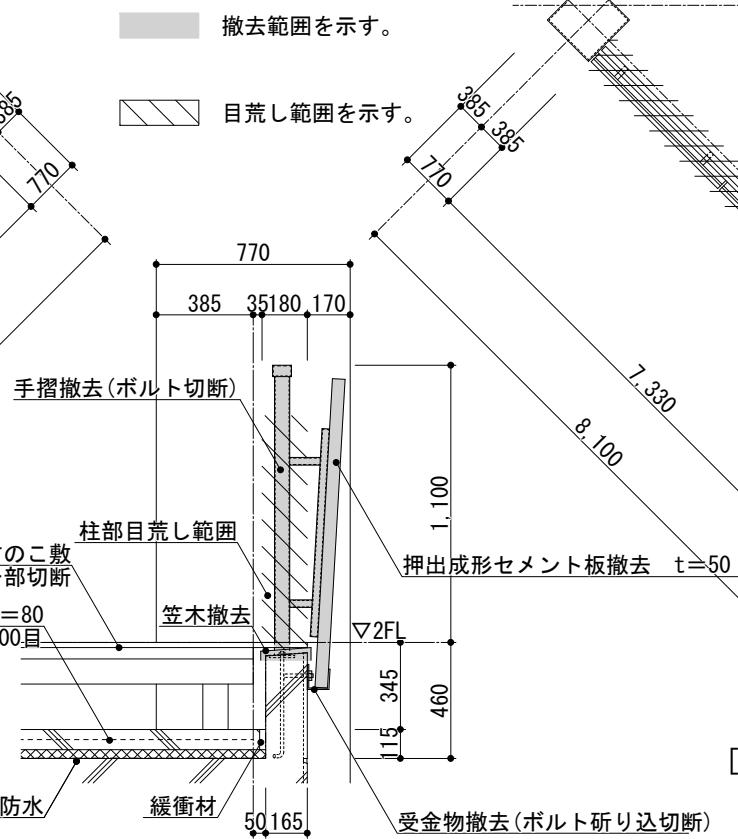

【2FL 腰パネル断面図 1/30】

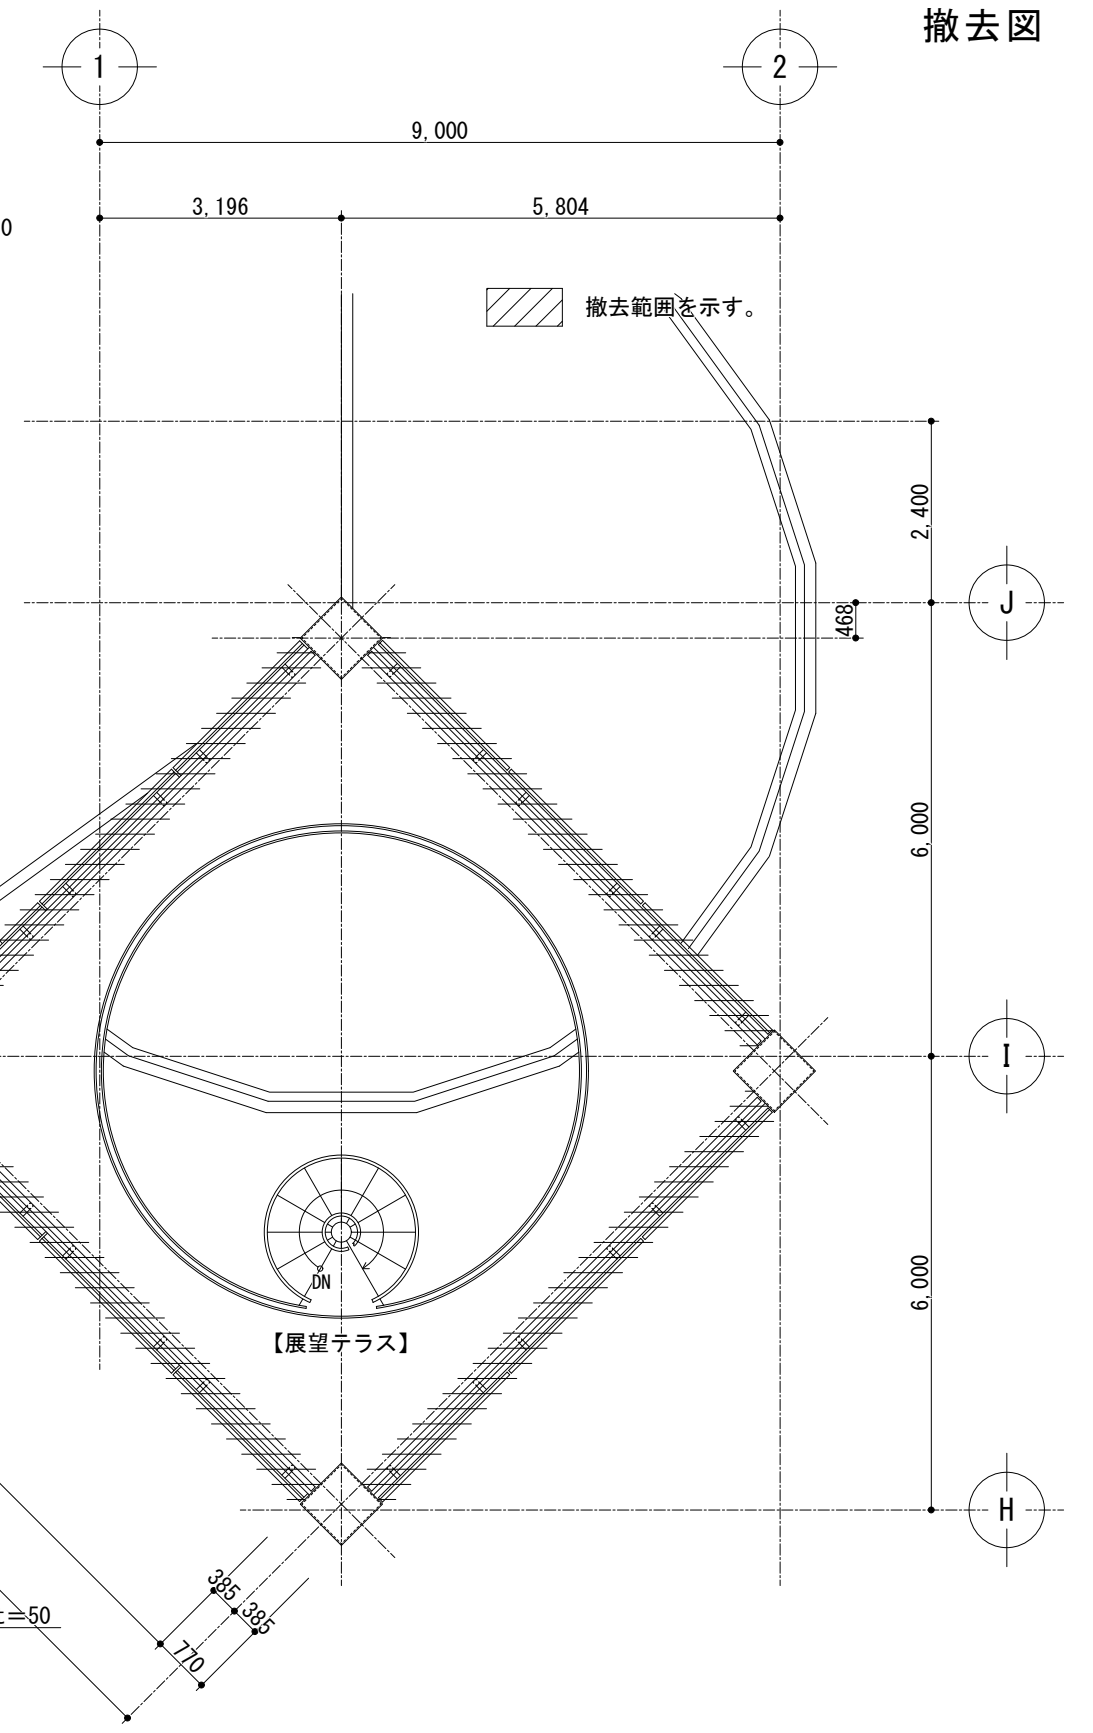

[R階 平面図（撤去図） 1/100]

