

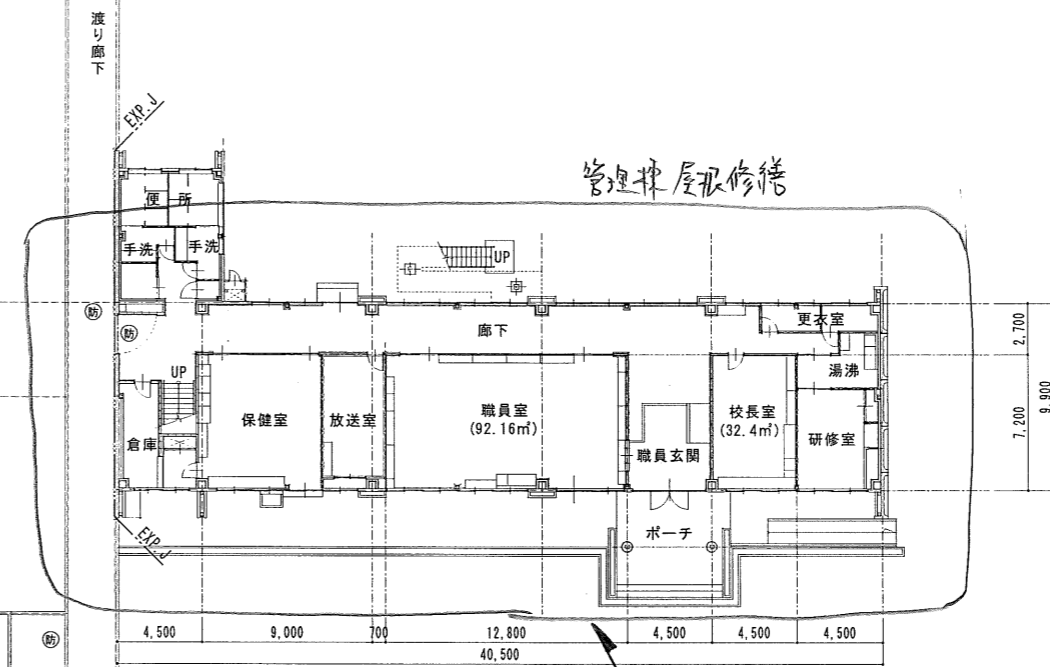
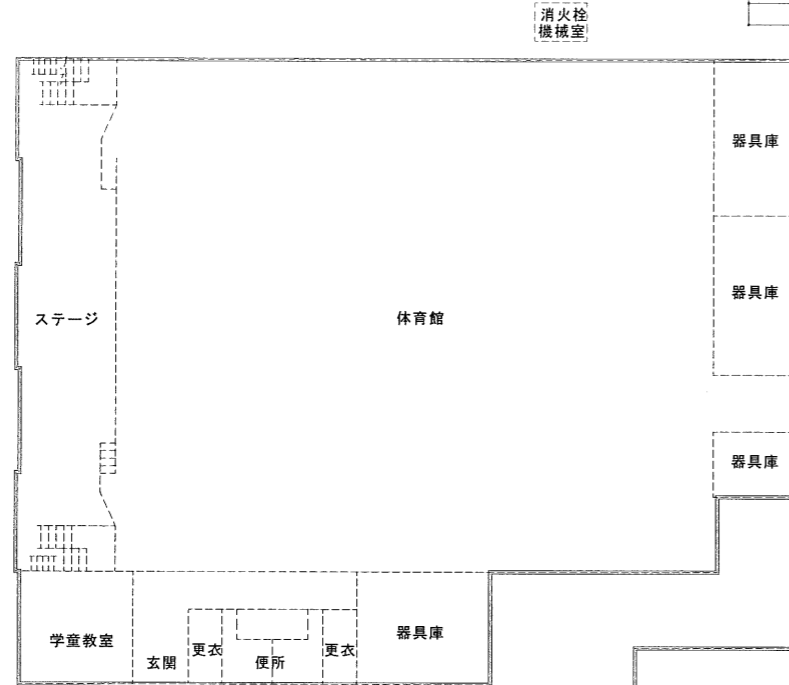
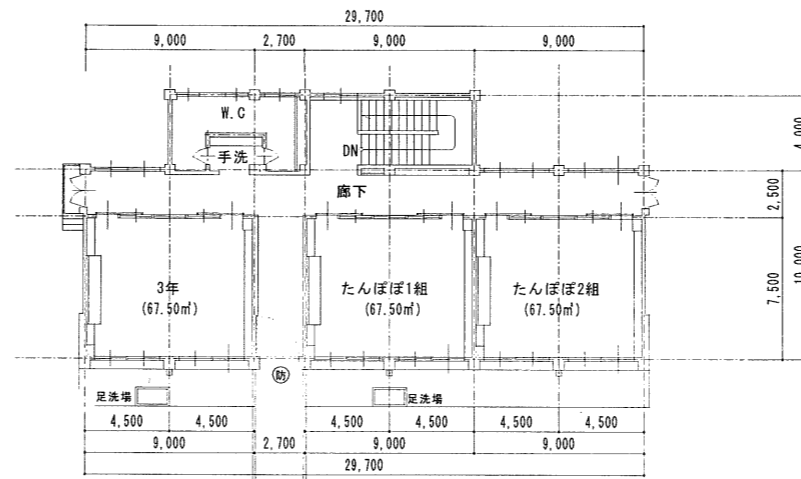
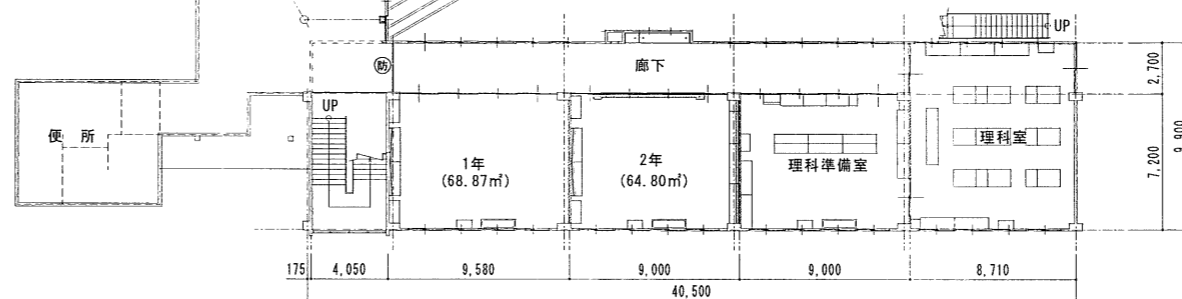
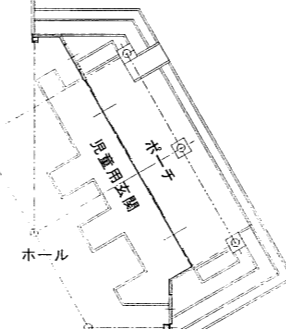
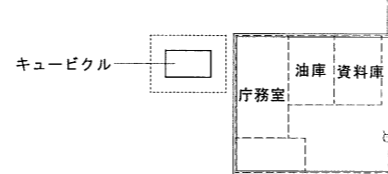


施工箇所図

Scale: free

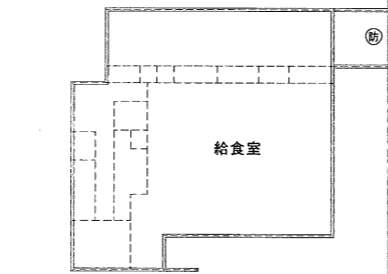

物置/便所

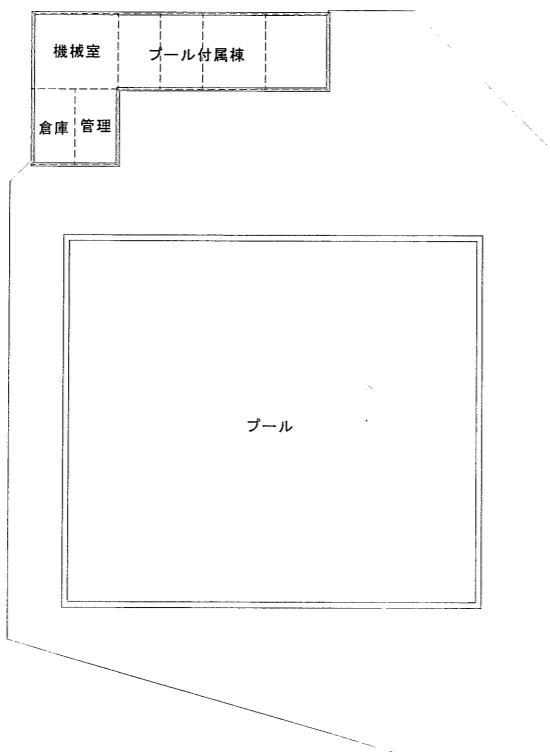

施工箇所


矩計図及"施工"図

scale: free


南  
(玄関側)

施工箇所


北

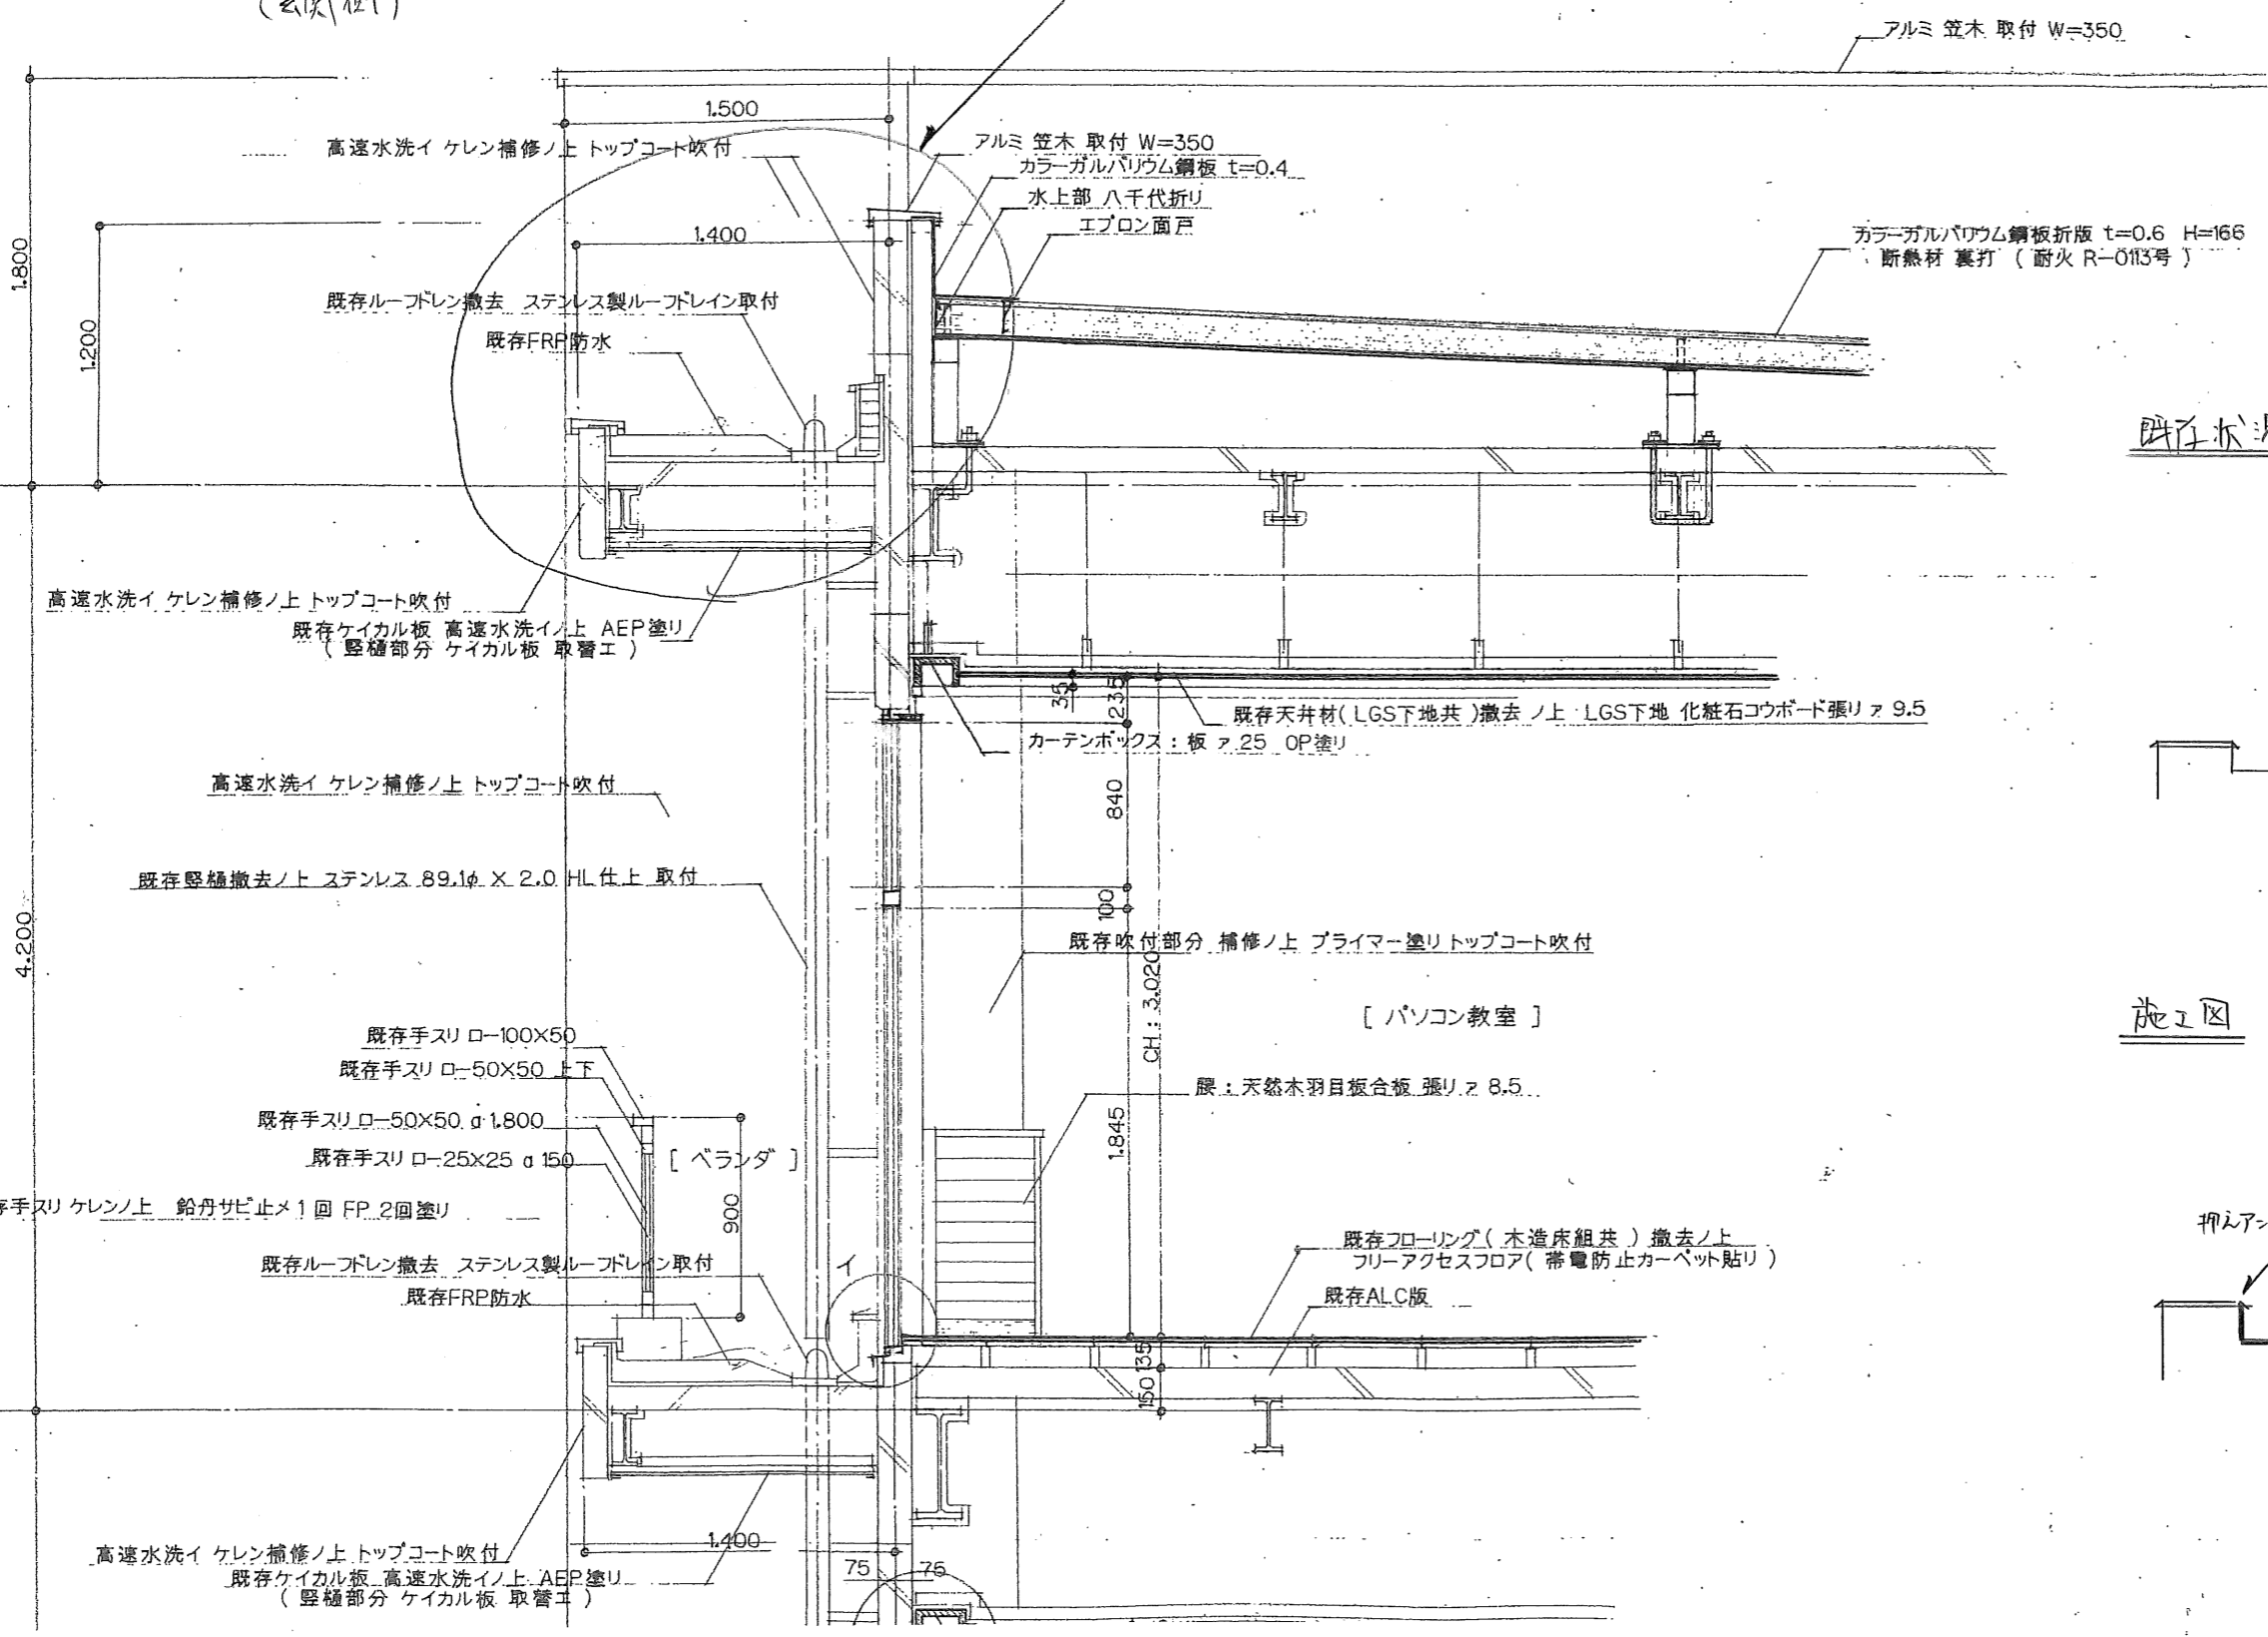

既存状況

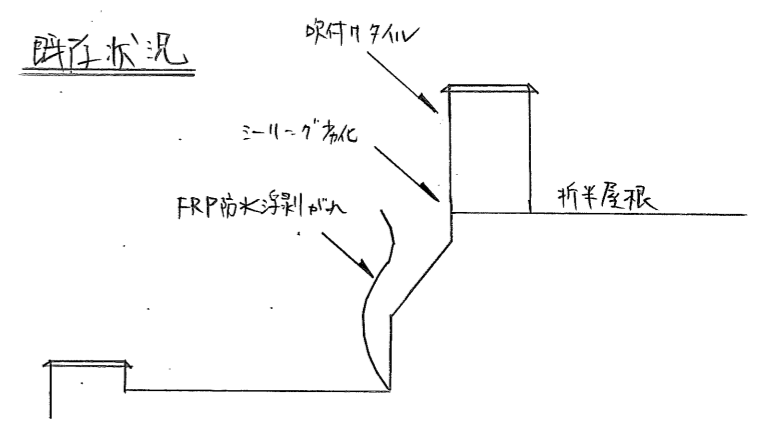


施工図

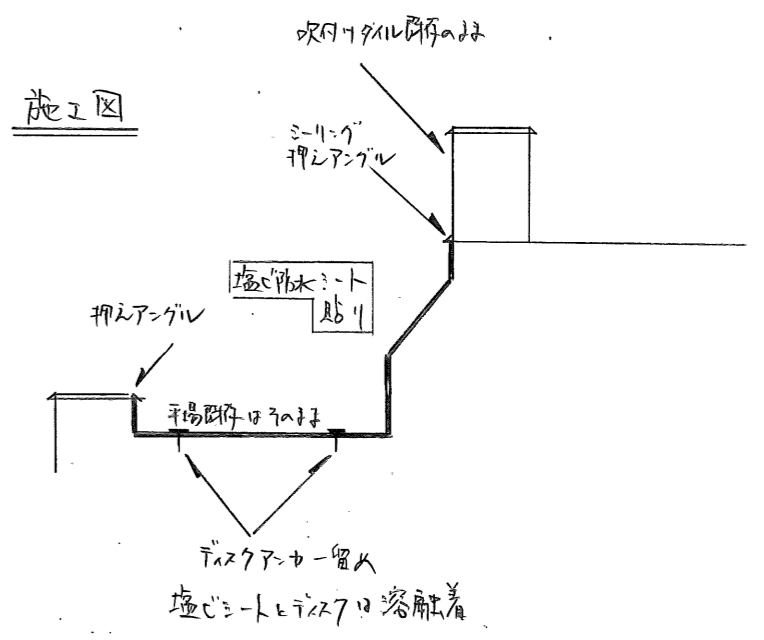

屋根伏図

scale: free

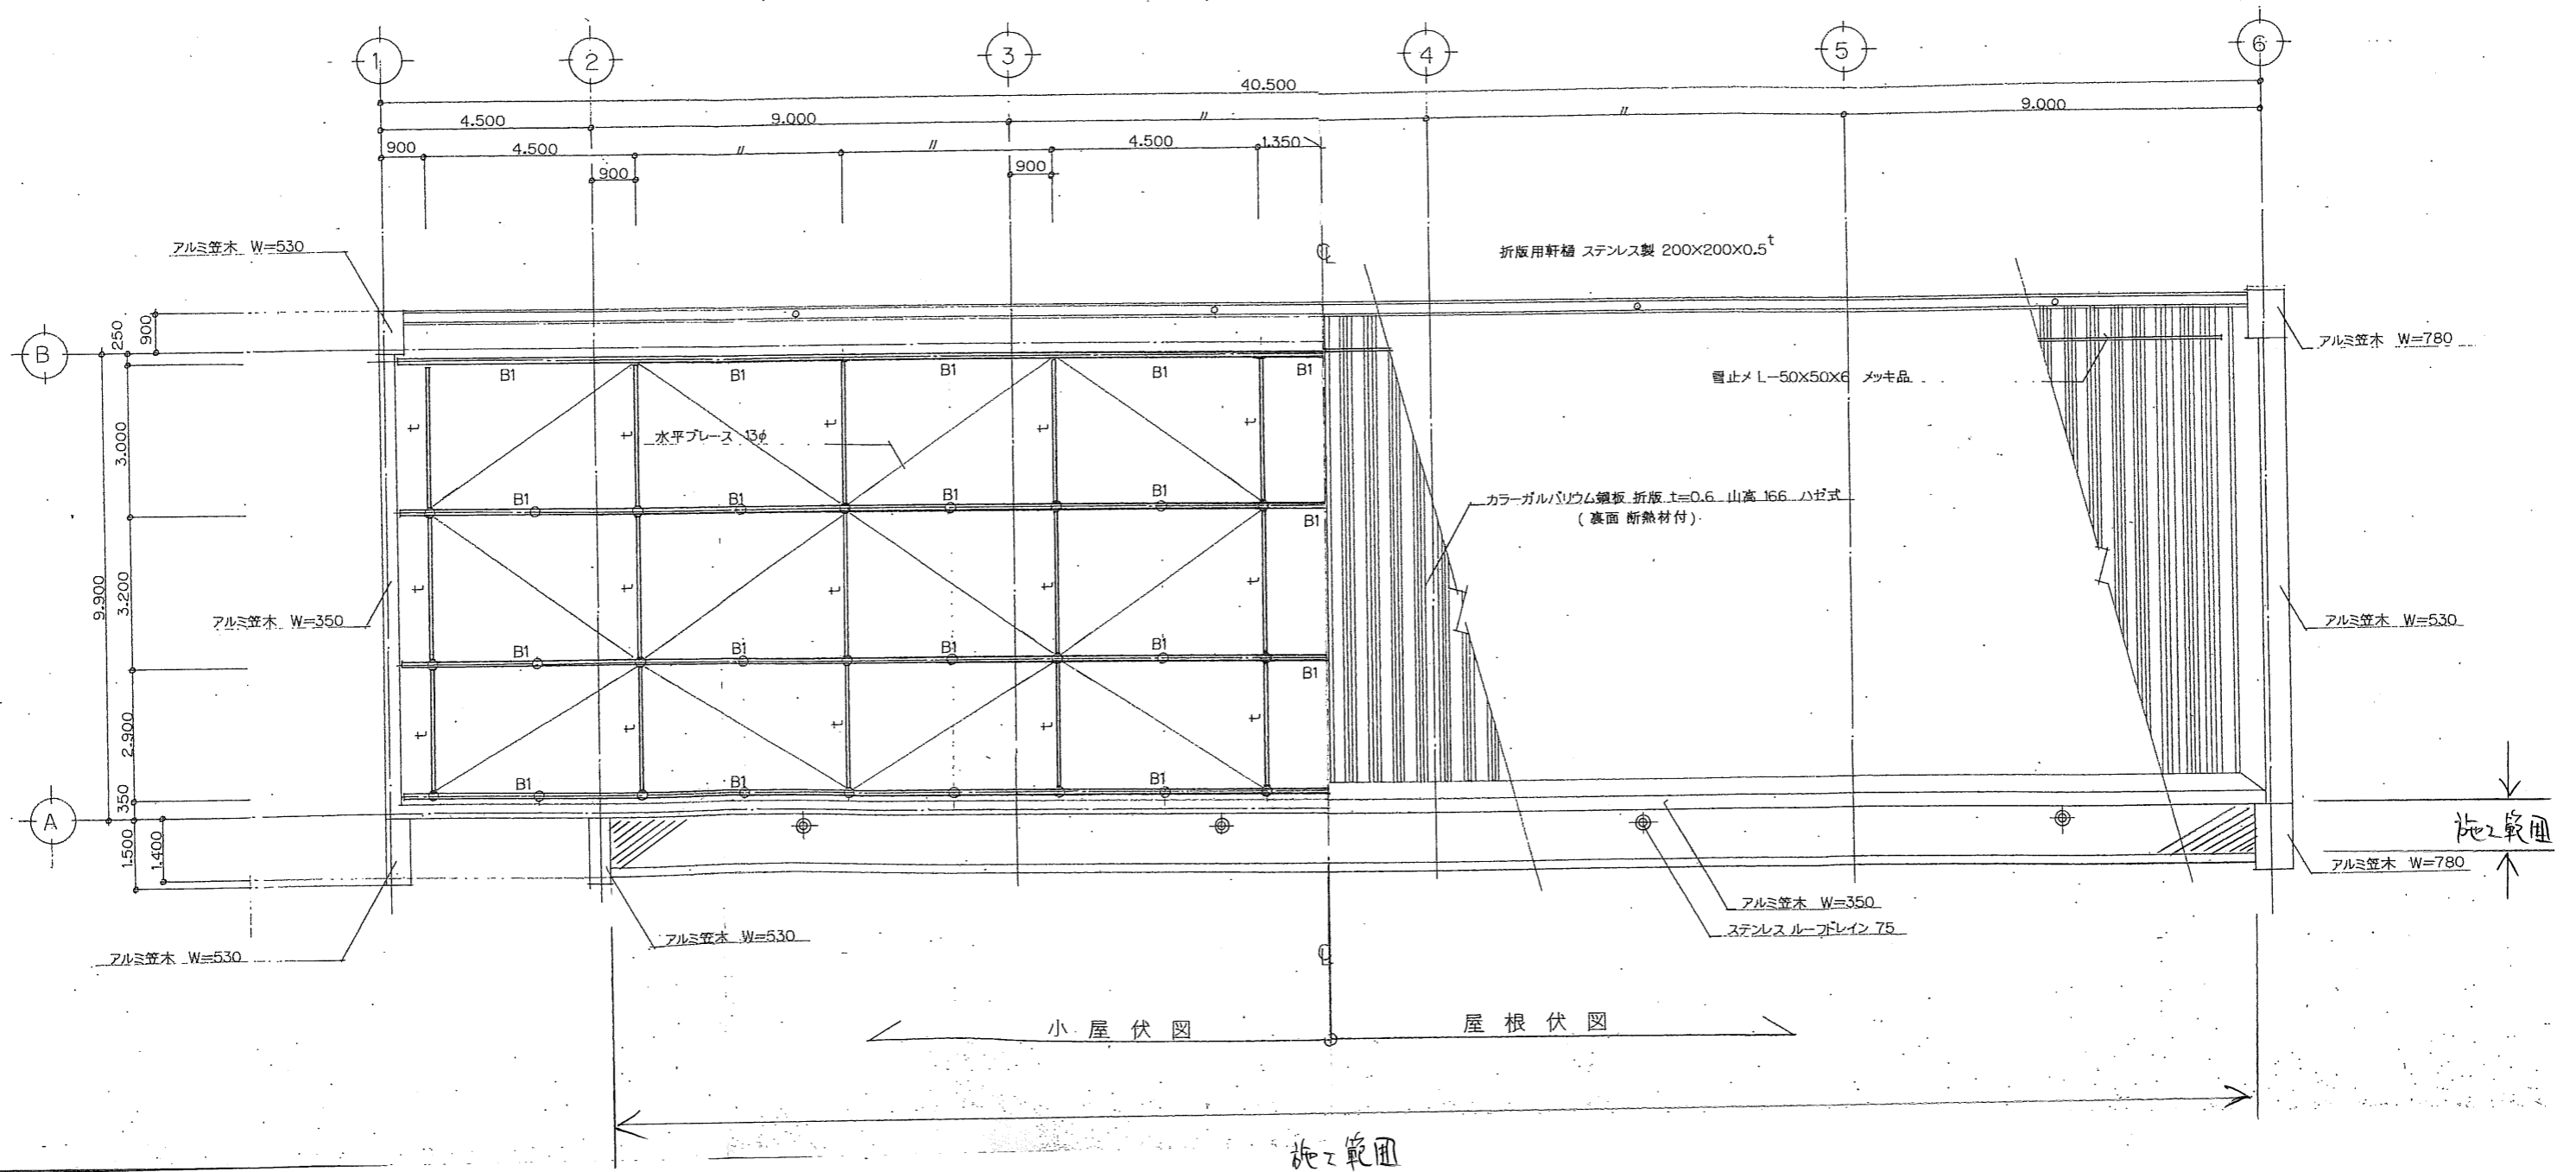

小屋伏図

屋根伏図

施工範囲

施工範囲