


令和2年度 町単独側溝改修工事 箕輪町木下中1・泉沢

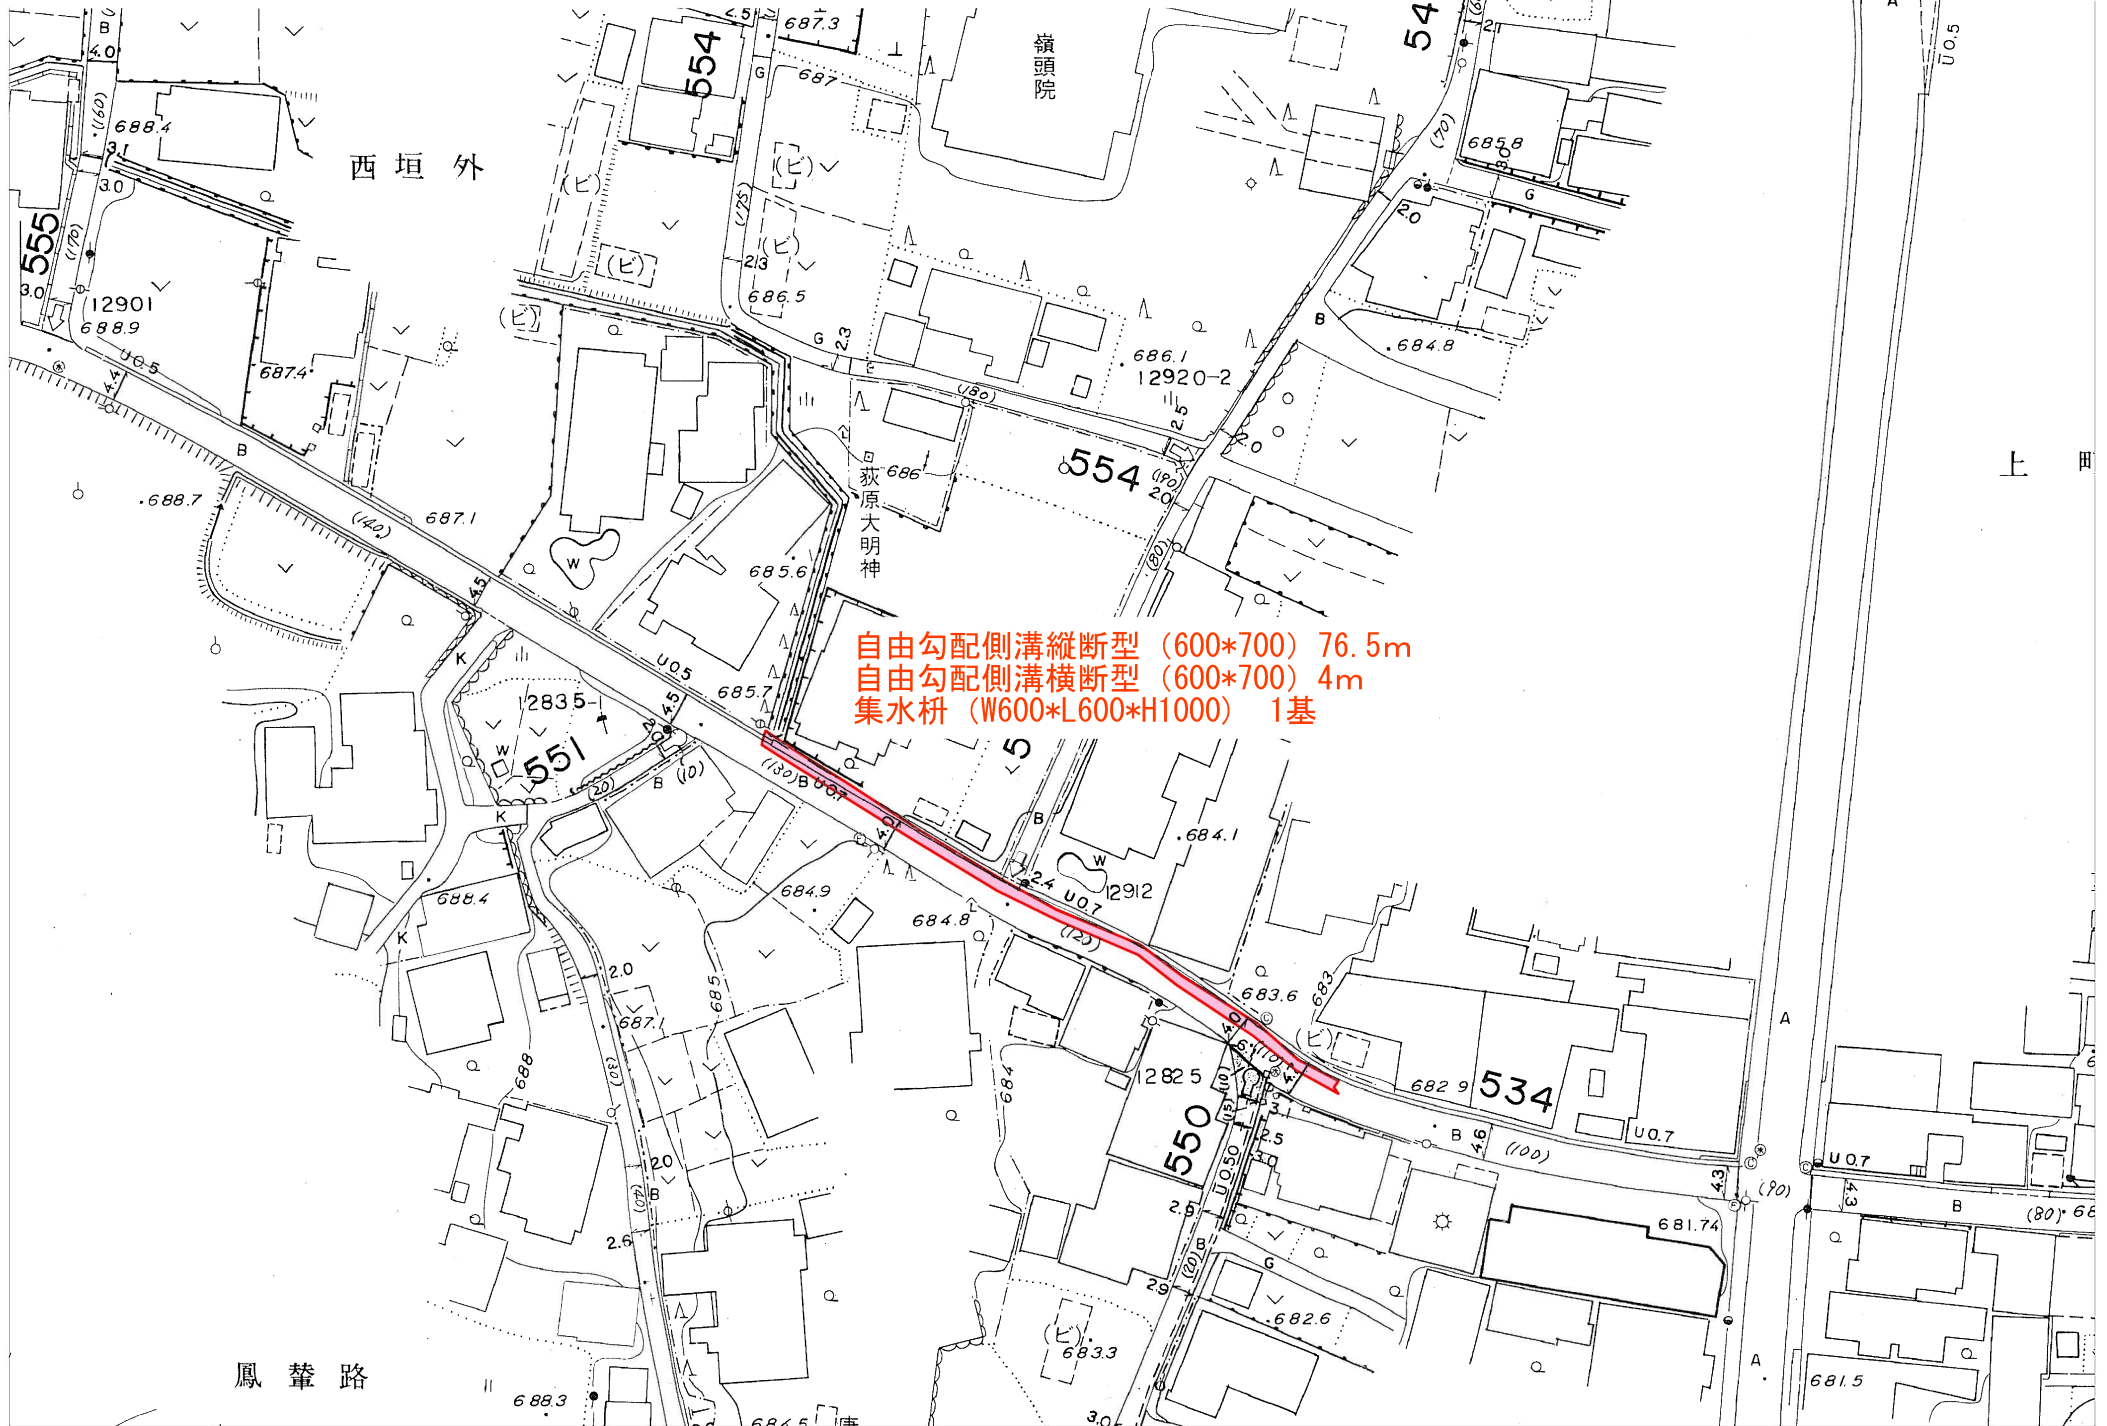

自由勾配側溝縦断型 (600*700) 76.5m
自由勾配側溝横断型 (600*700) 4m
集水枡 (W600*L600*H1000) 1基