


令和2年度 町単独側溝改修工事 町道921号線 三日町下町南部

位置図

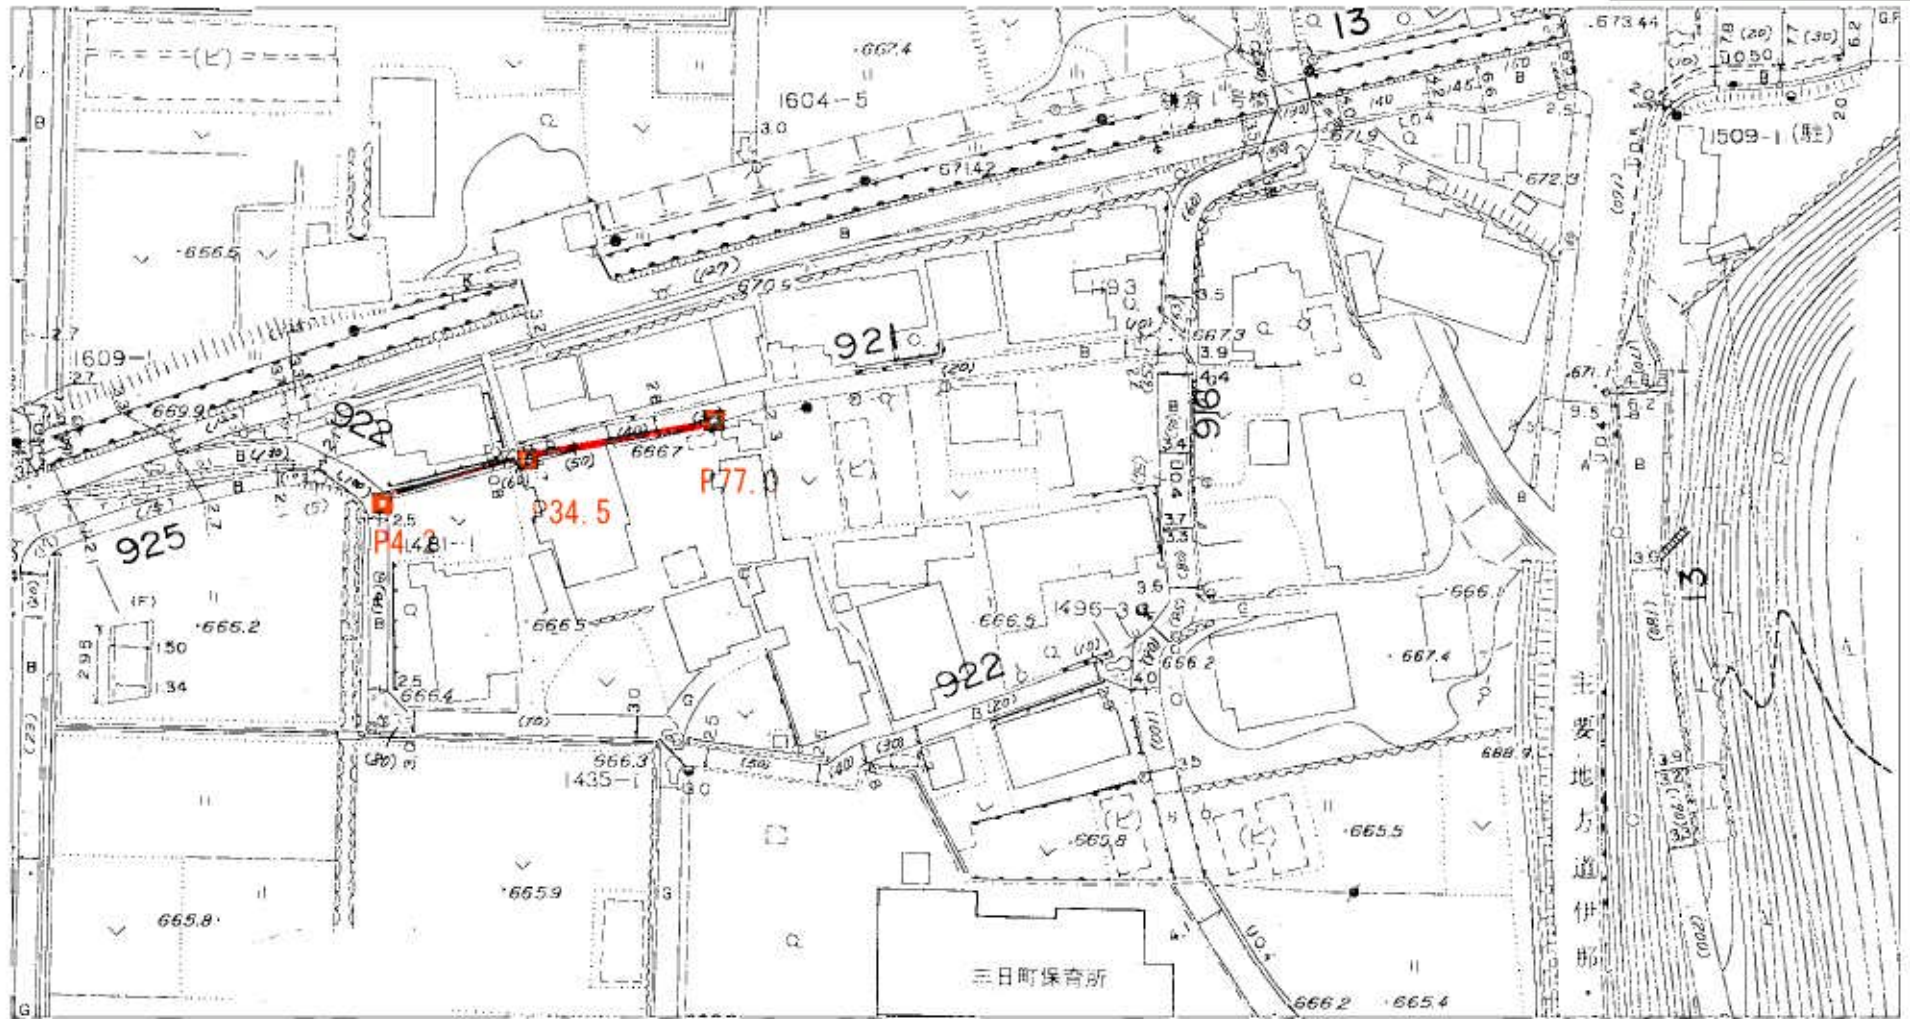

自由勾配側溝 300×300 L=43.5m 暗渠排水管 φ200 L=30.3m
集水樹 1基 浸透樹 2基 舗装復旧工 A=19m²

1:1000