


上古田保育園配置図

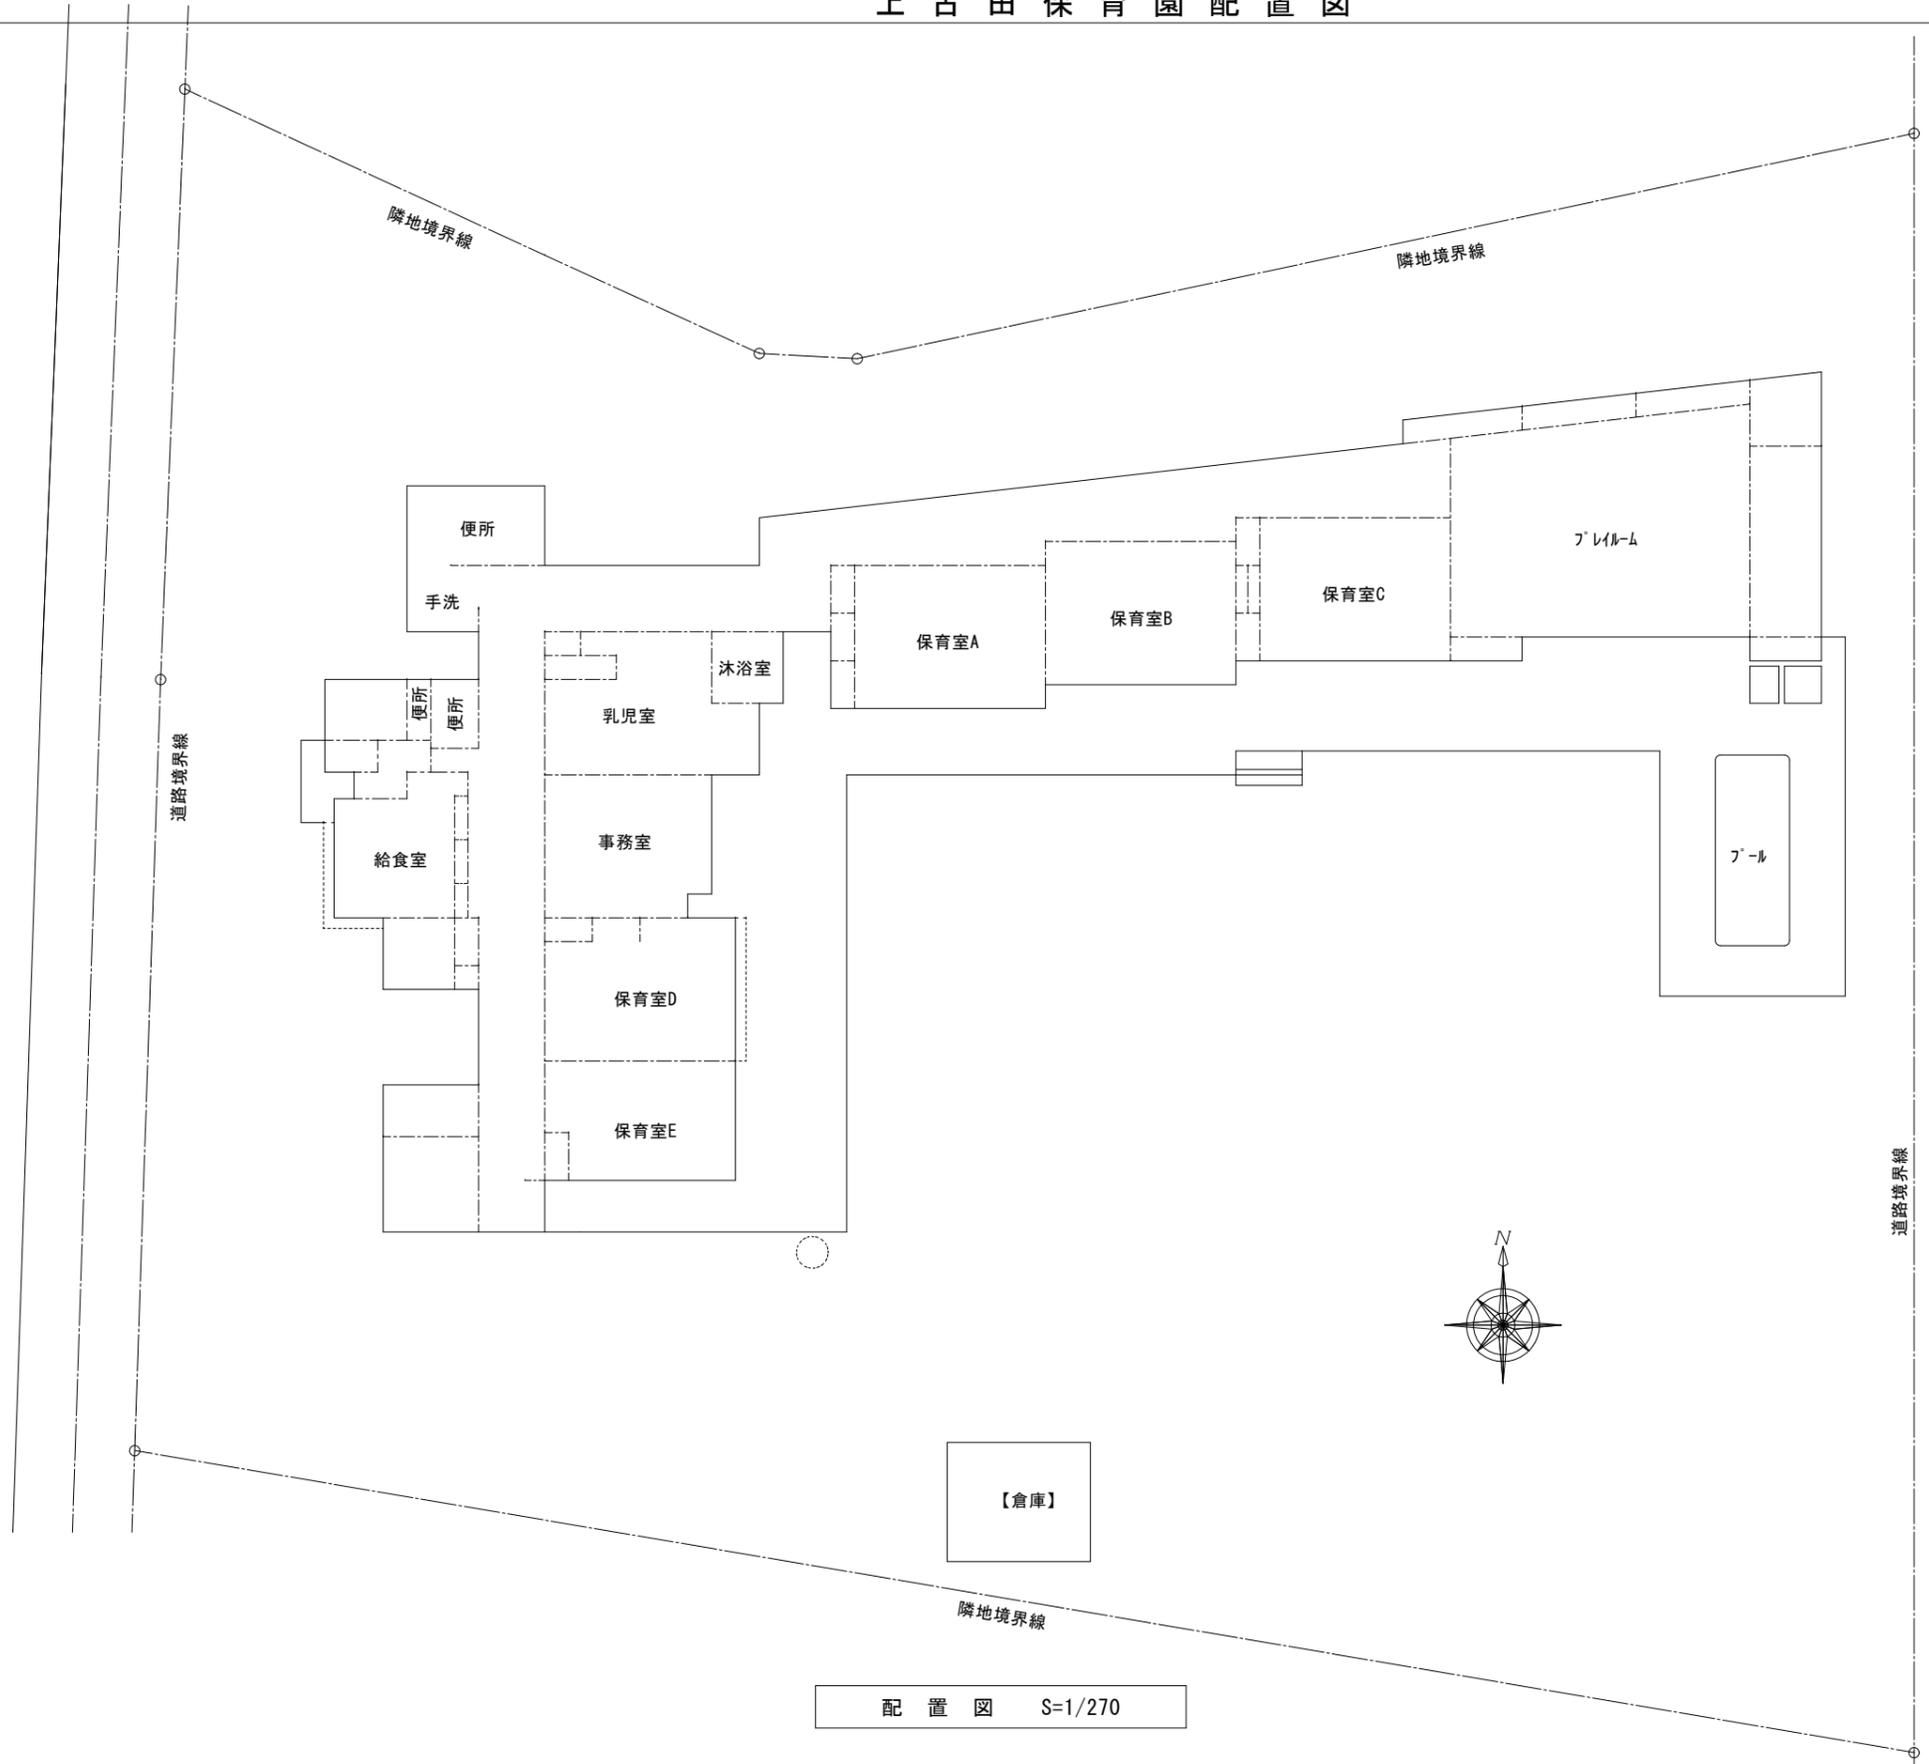

配置図 S=1/270

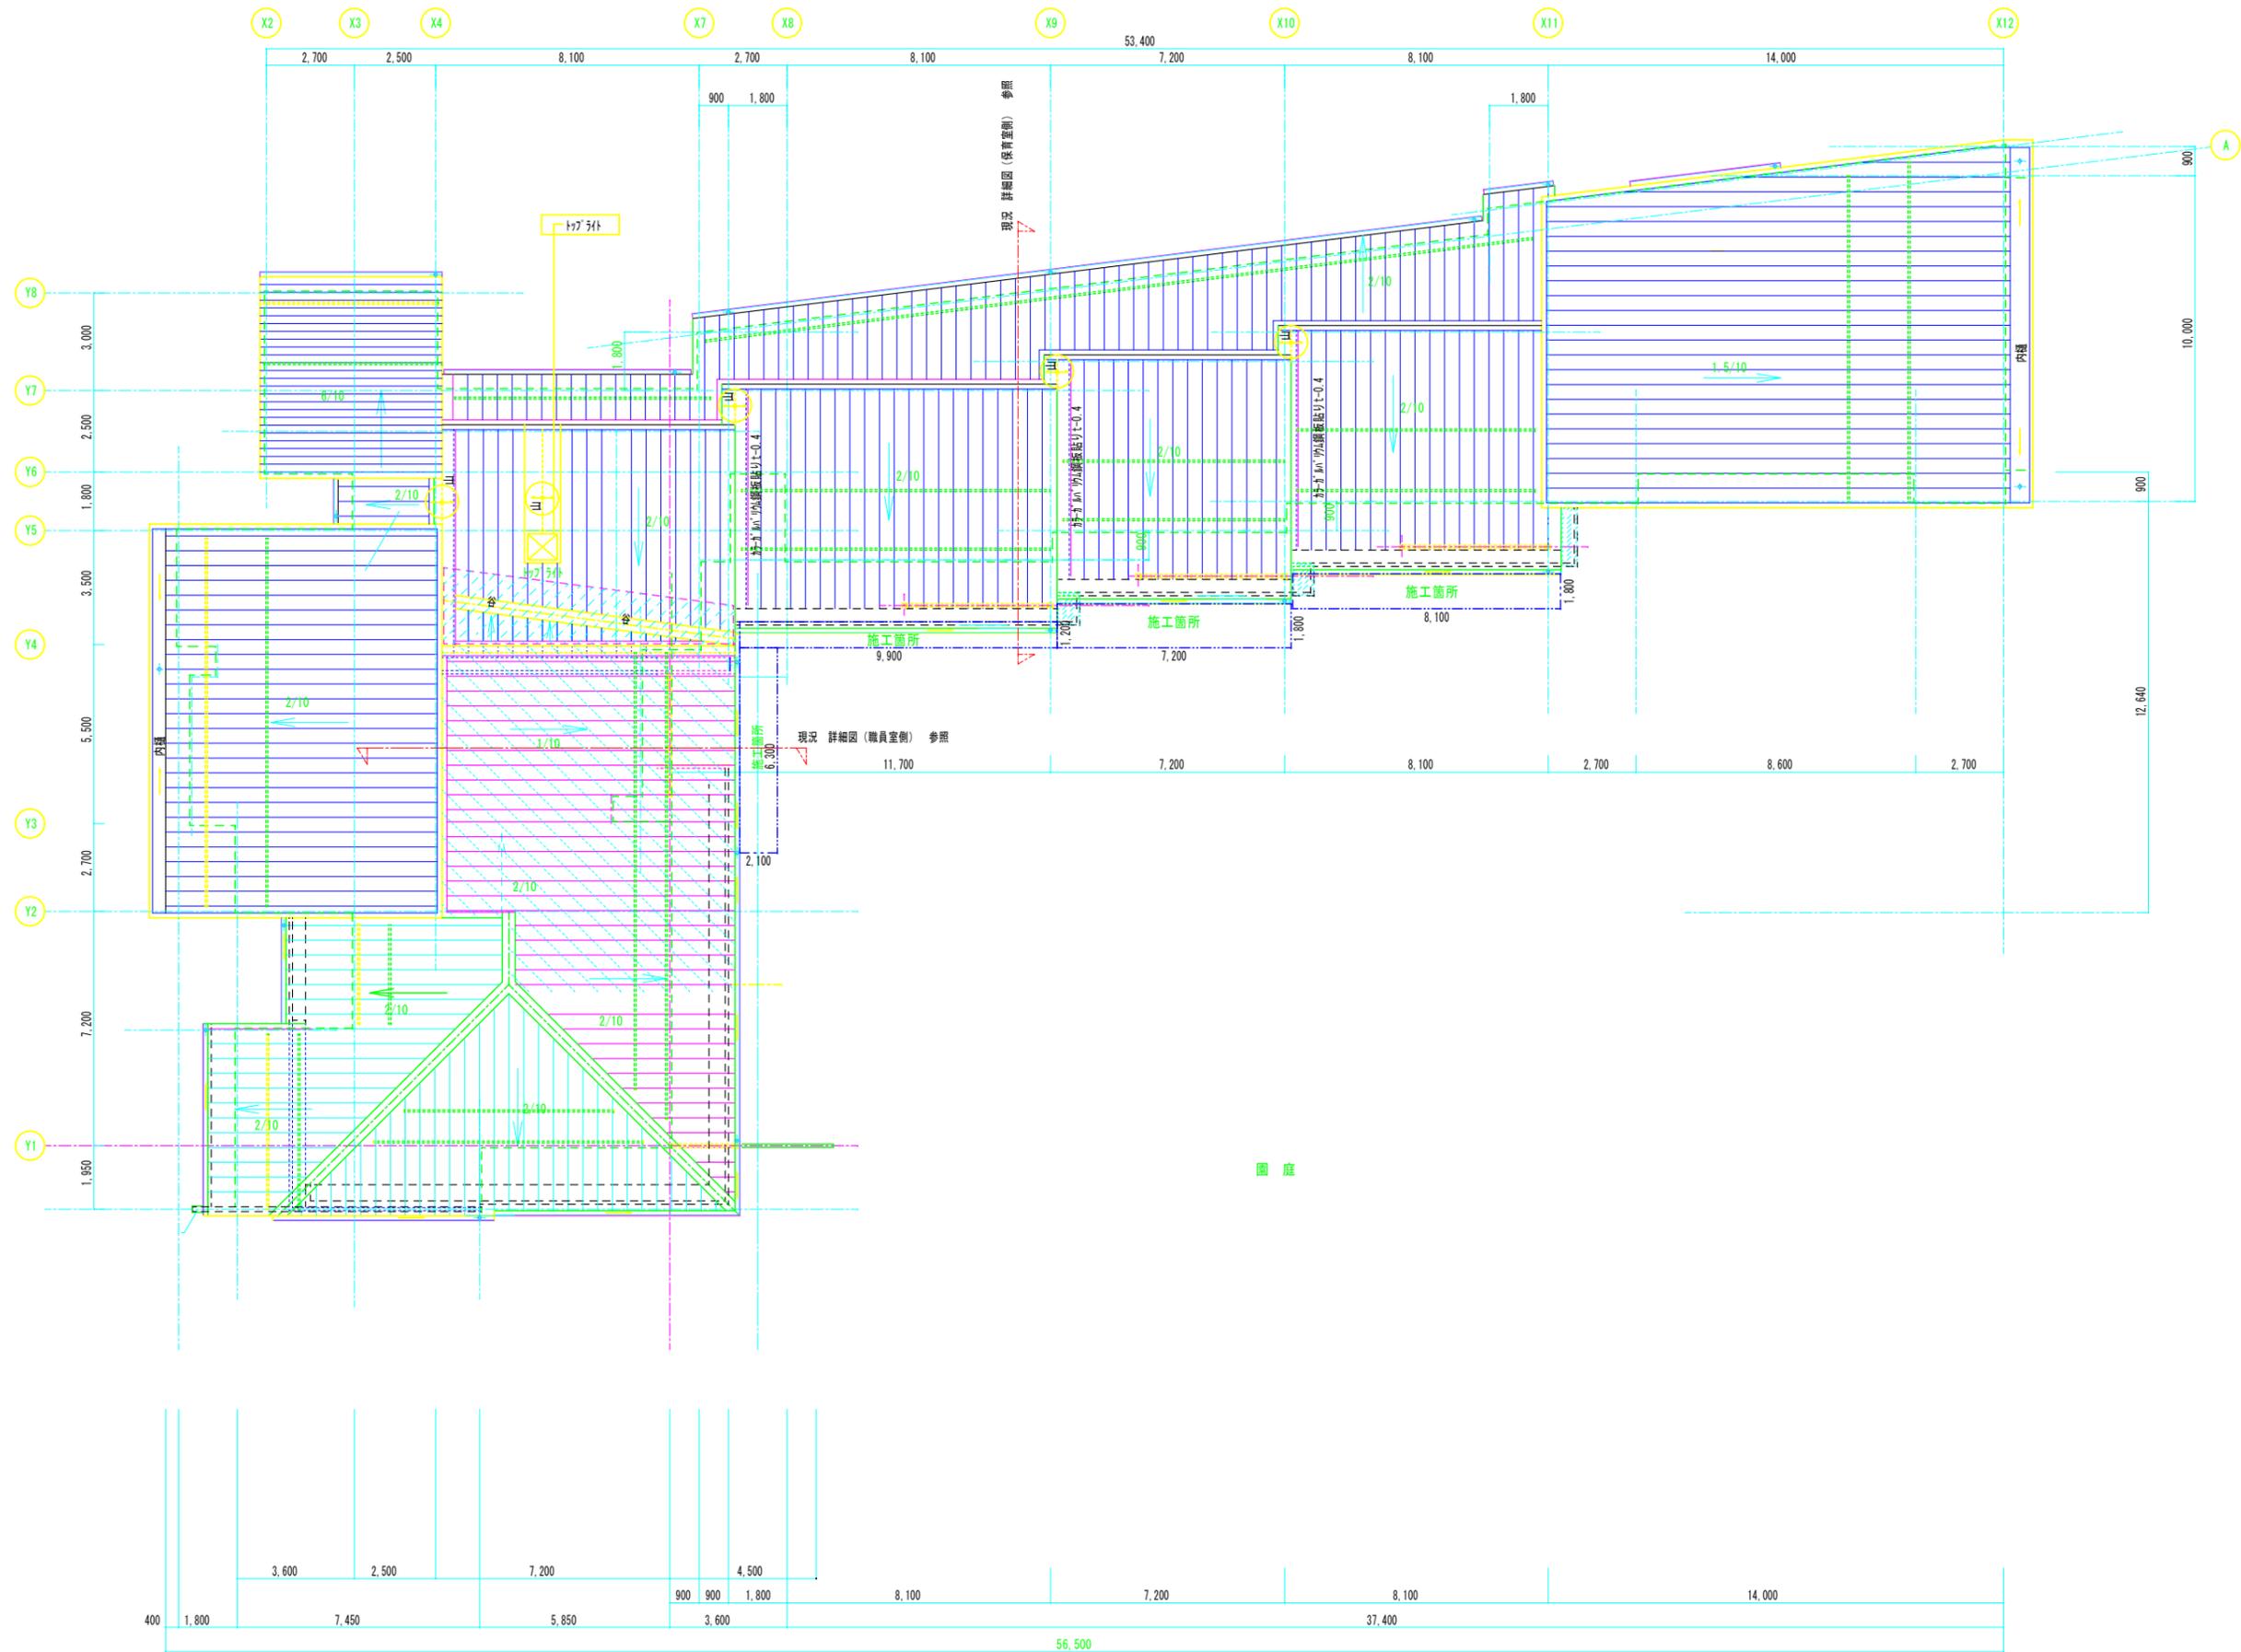


図 庭

現況 屋根伏図 S=1:100

MEMORANDUM	TITLE	ITEM	SCALE	DATE	CHECK	DRAWING	SHEET NO.
	令和4年度 上古田保育園 テラス屋根増築工事	現況 屋根伏図	1:100 A3用紙 1:200	R4.09			1

箕輪町役場 子ども未来課

長野県上伊那郡箕輪町大字中箕輪10298番地  
TEL (0265) 79-3164 FAX (0265) 79-0230



