


展開図 S=1:100


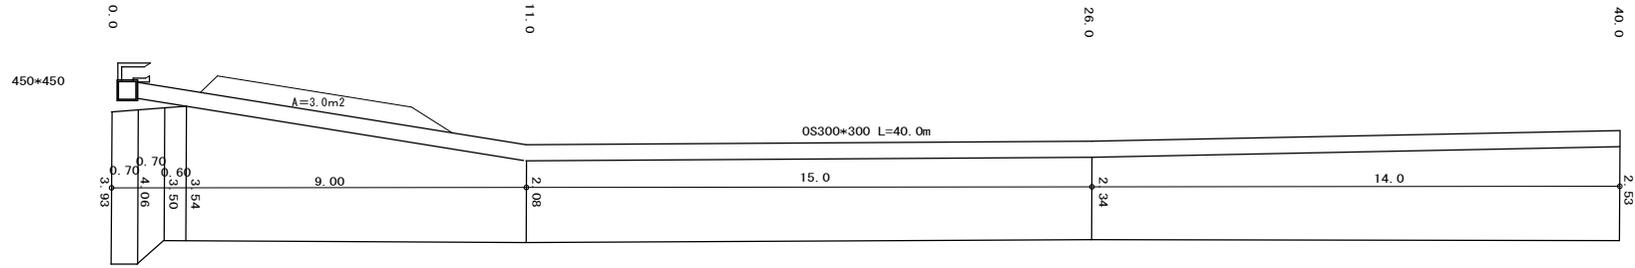


舗装撤去図




OS 300×300

集水樹450\*450

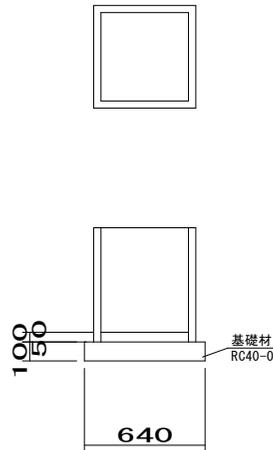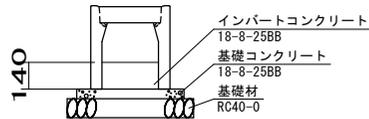


補強工

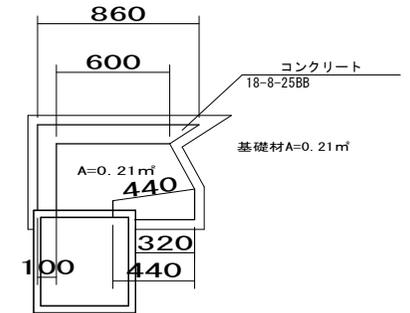

コンクリート  
18-8-25BB  
基礎材A=0.21m<sup>2</sup>

コンクリート  
(0.66+0.60)/2+0.3+(0.45+0.35)/2+0.3+(0.10+0.16)/2+0.44+0.30+0.21+0.10=0.36m<sup>3</sup>  
型枠  
(0.66+0.45+0.16+0.32)+0.3+(0.35+0.60+0.06+0.44)+0.2=0.98m<sup>2</sup>  
基礎材  
0.50m<sup>2</sup>

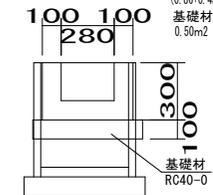

インパ-トコンクリート 0.01m<sup>3</sup>  
基礎碎石 0.41m<sup>2</sup>


数量表

(10m当り)

名称	規格	単位	数量	参考重量
側溝	300×300×2000	本	5.0	318kg/本
コンクリート蓋	300用 L=500	枚	8.0	32kg/枚
グレーチング蓋	並目 L=995	枚	1.0	21kg/枚
インパ-トコンクリート	18-8-25BB	m <sup>3</sup>	0.42	
基礎コンクリート	18-8-25BB	m <sup>3</sup>	0.29	
型枠		m <sup>2</sup>	1.0	
基礎碎石	RC40-0	m <sup>2</sup>	6.70	





令和4年度 町単独道路改良工事			
番号	構造図	縮尺	図示
町道628号線 箕輪町中曾根			
所長	課長	照査	設計
設計会社		管理技術者	
		照査技術者	
測量会社		主任技術者	
調査会社		主任技術者	

縦断面図

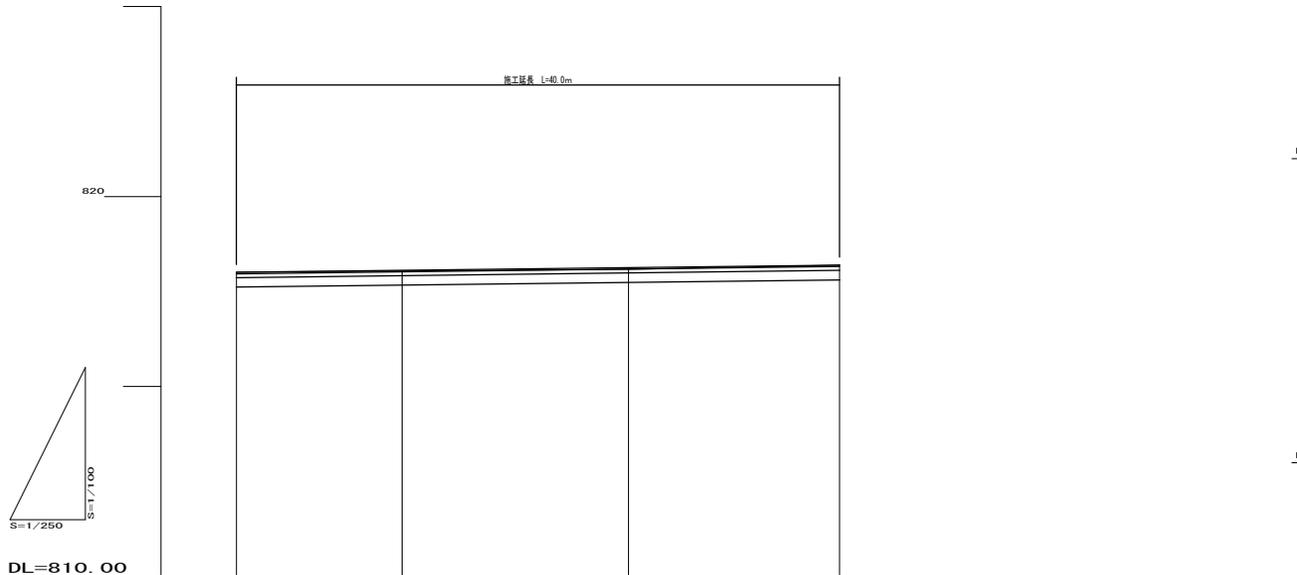

勾配図				
盛高				
切深				
計画高	818.01	818.06	818.13	818.20
地盤高	818.01	818.04	818.09	818.20
単距離	0.000	11.000	15.000	14.000
追加距離	0.000	11.000	26.000	40.000
測点名	0.0	11.0	26.0	40.0
曲線				
片勾配				
拡幅				

横断面図 S=1:100

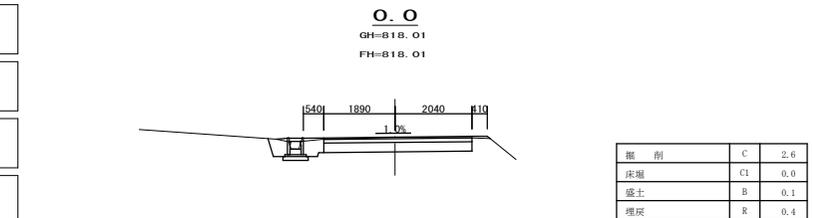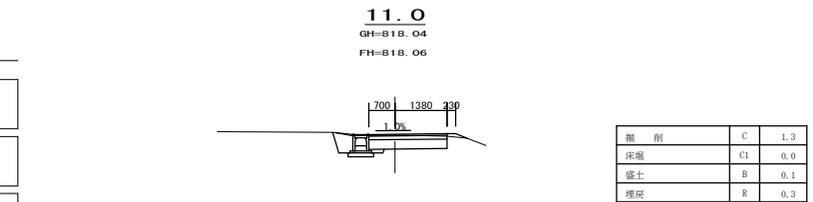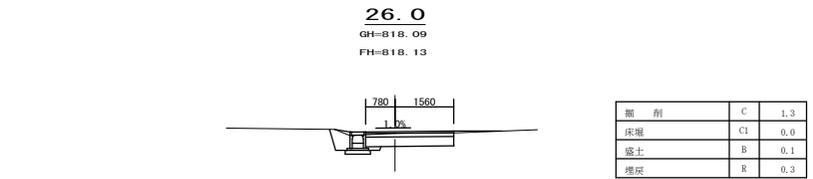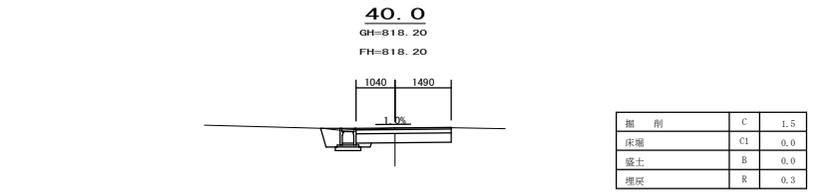

令和 4 年度 町単独道路改良工事			
番号	/	縦横断面図	縮尺 図示
町道628号線 箕輪町中曾根			
所長	課長	照査	設計
設計会社		管理技術者	
		照査技術者	
測量会社		主任技術者	
調査会社		主任技術者	

