


令和4年度 町単独 道路改良工事 位置図

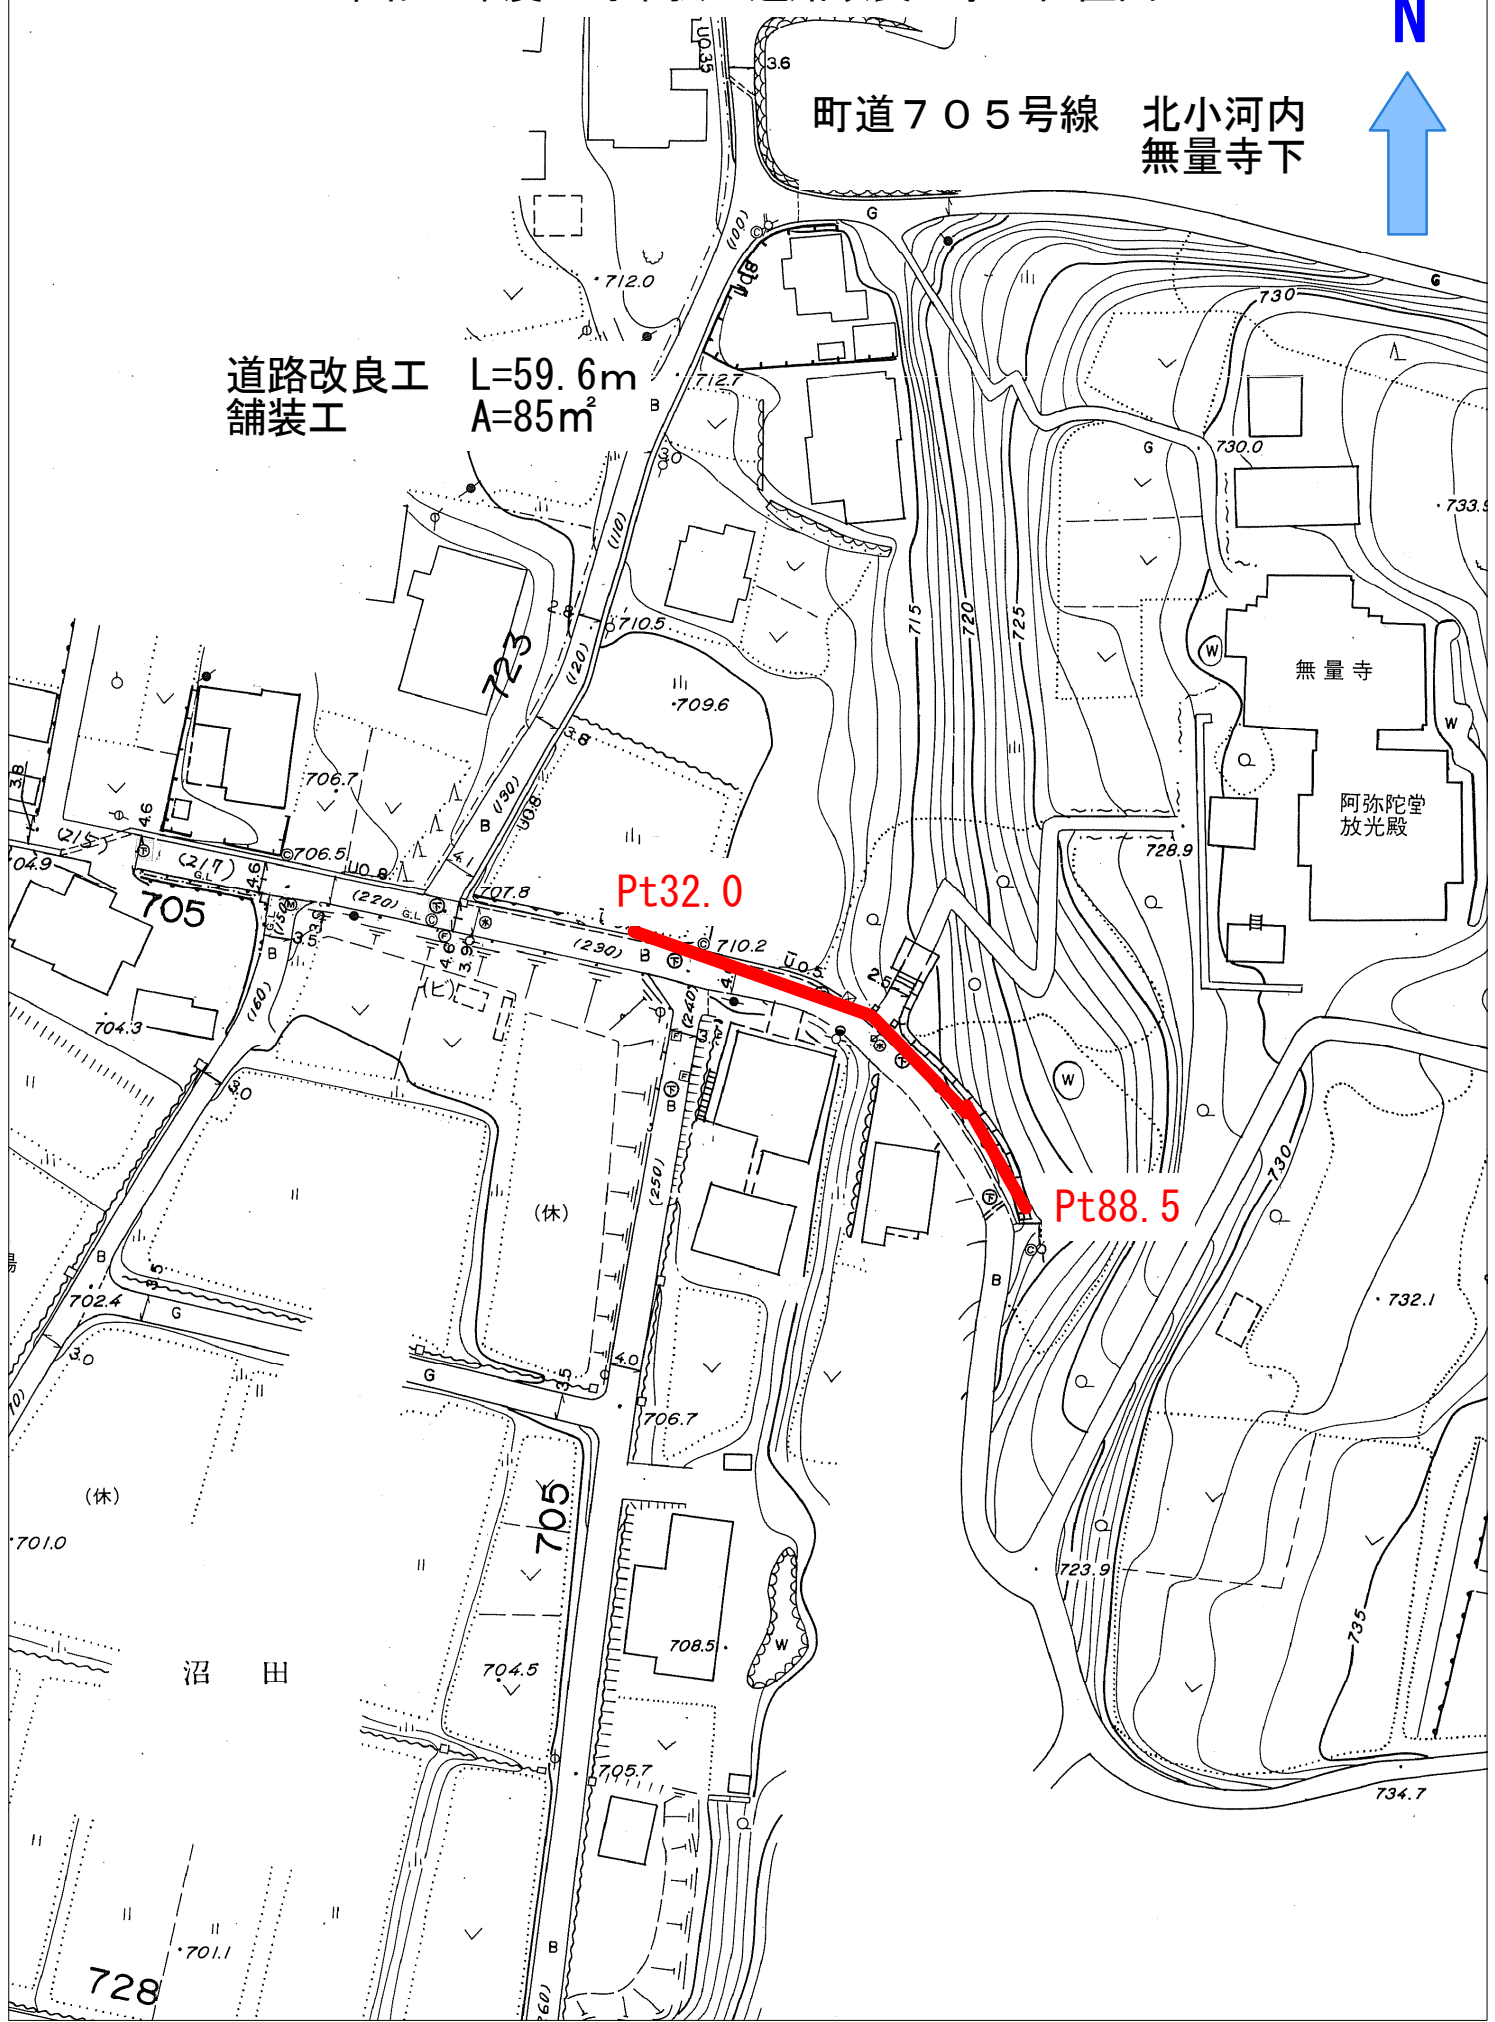

町道705号線 北小河内
無量寺下

道路改良工
舗装工 L=59.6m
A=85m²



Pt32.0

Pt88.5