


令和4年度 町単独 側溝新設工事 位置図

町道341号線 松島坂井南

側溝工
舗装工

L=46m
A=27.6m²

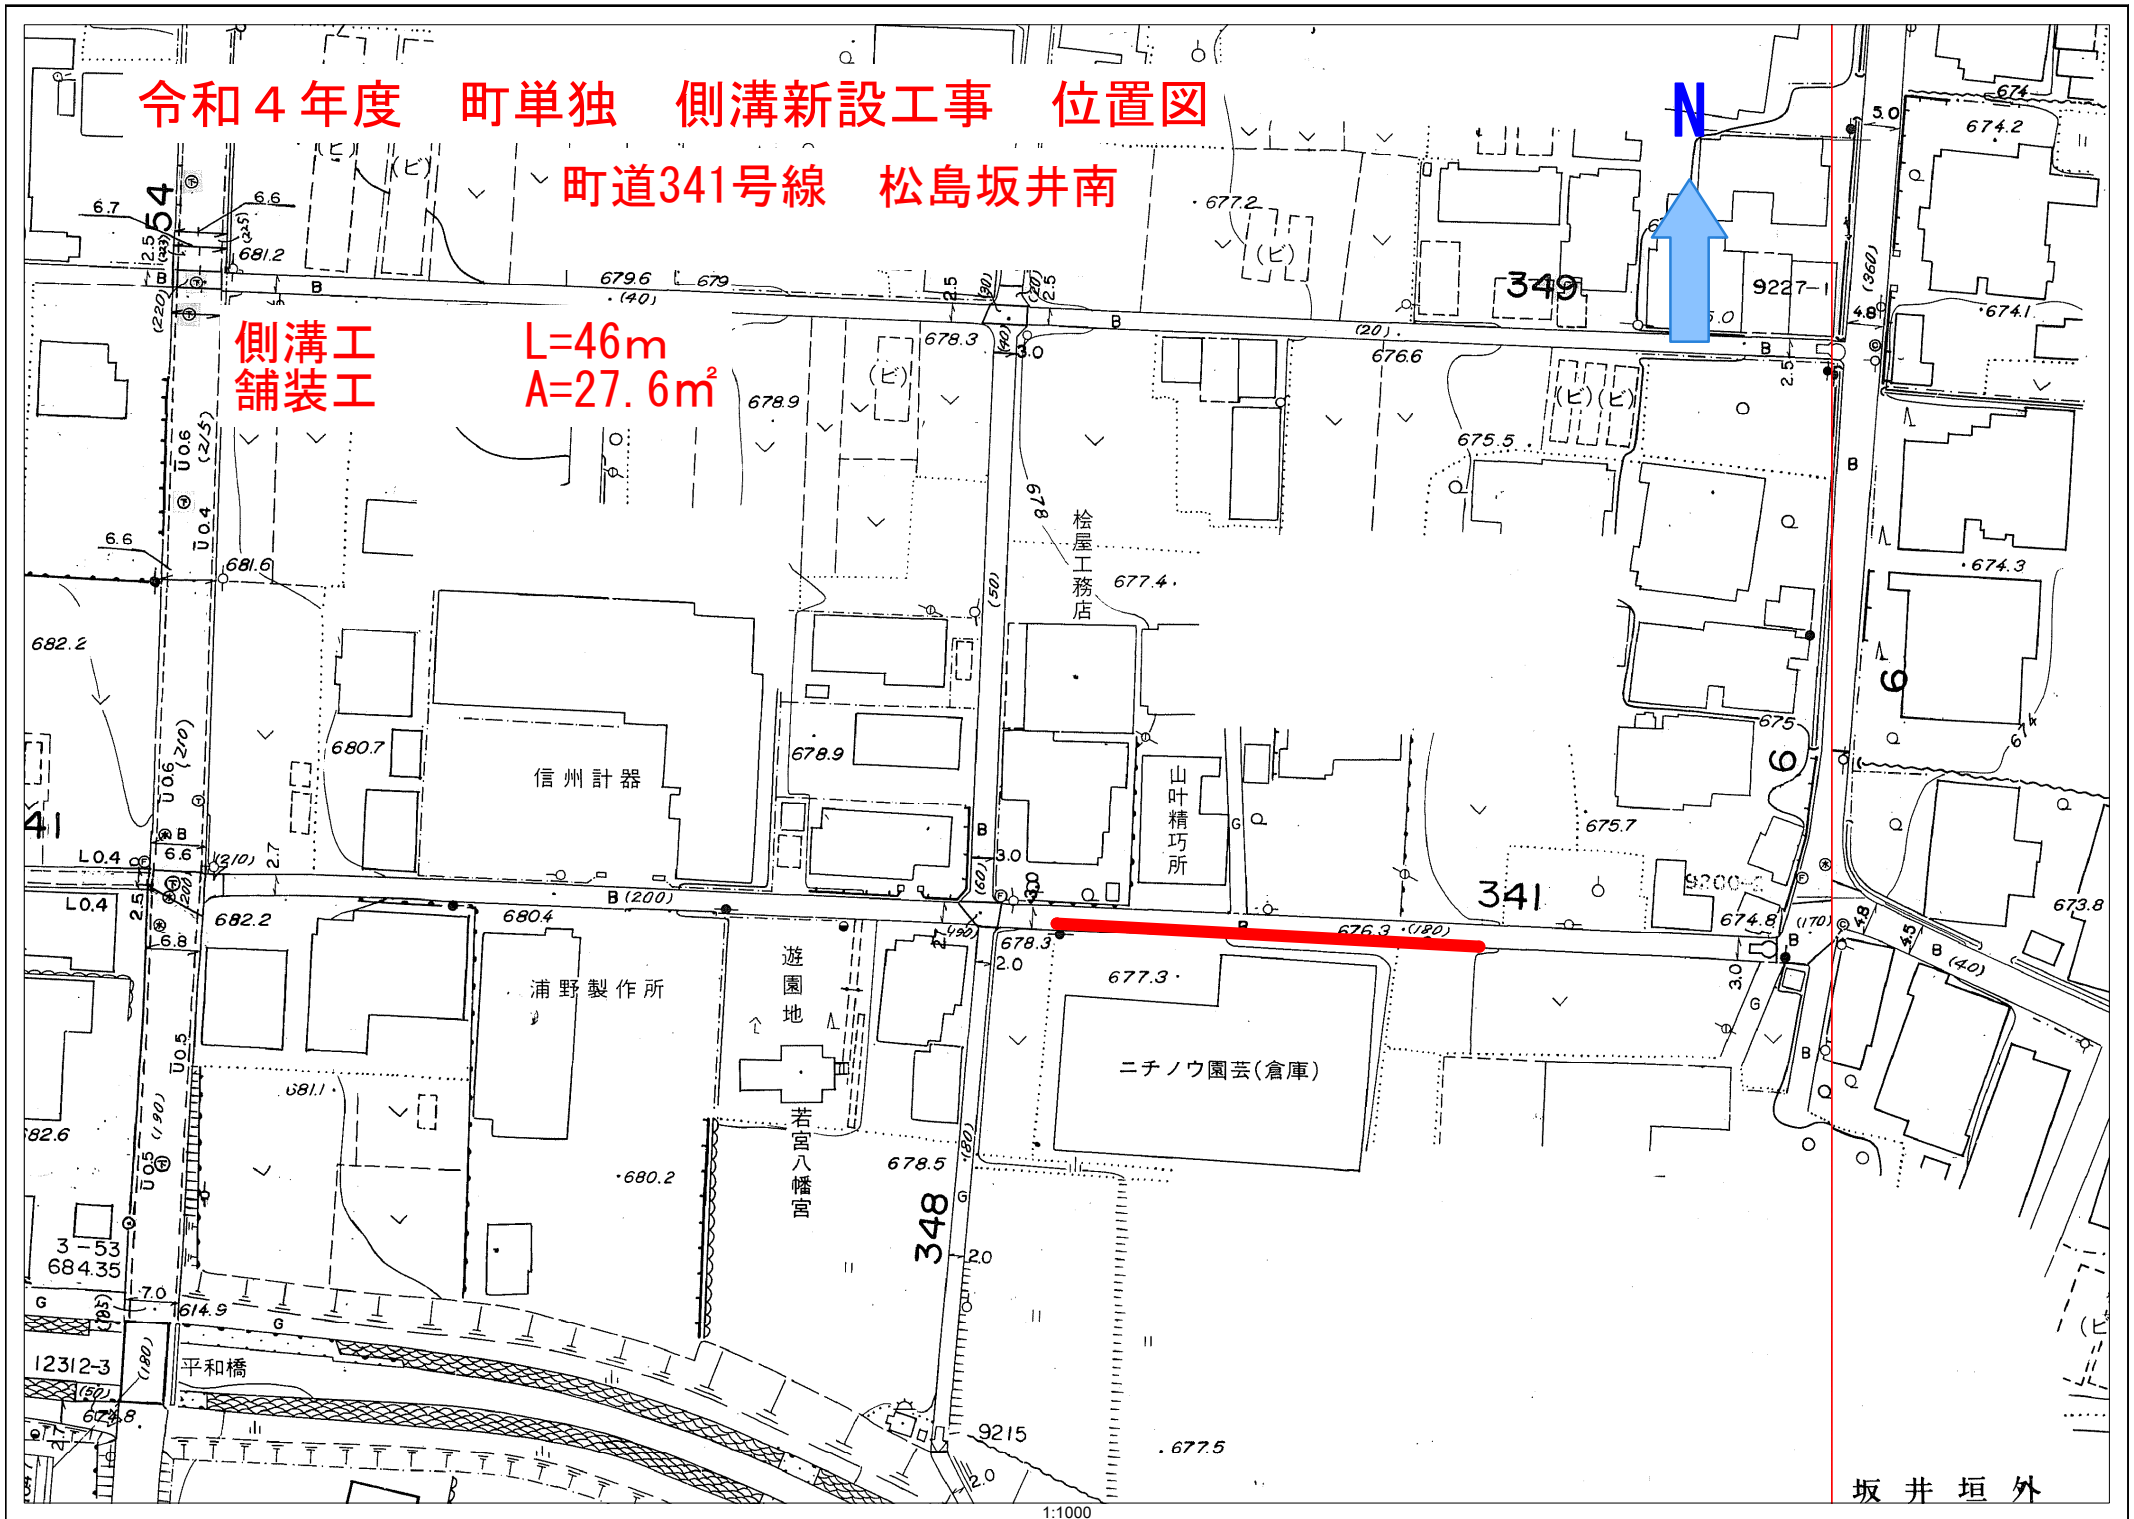

坂井垣外