


位置図

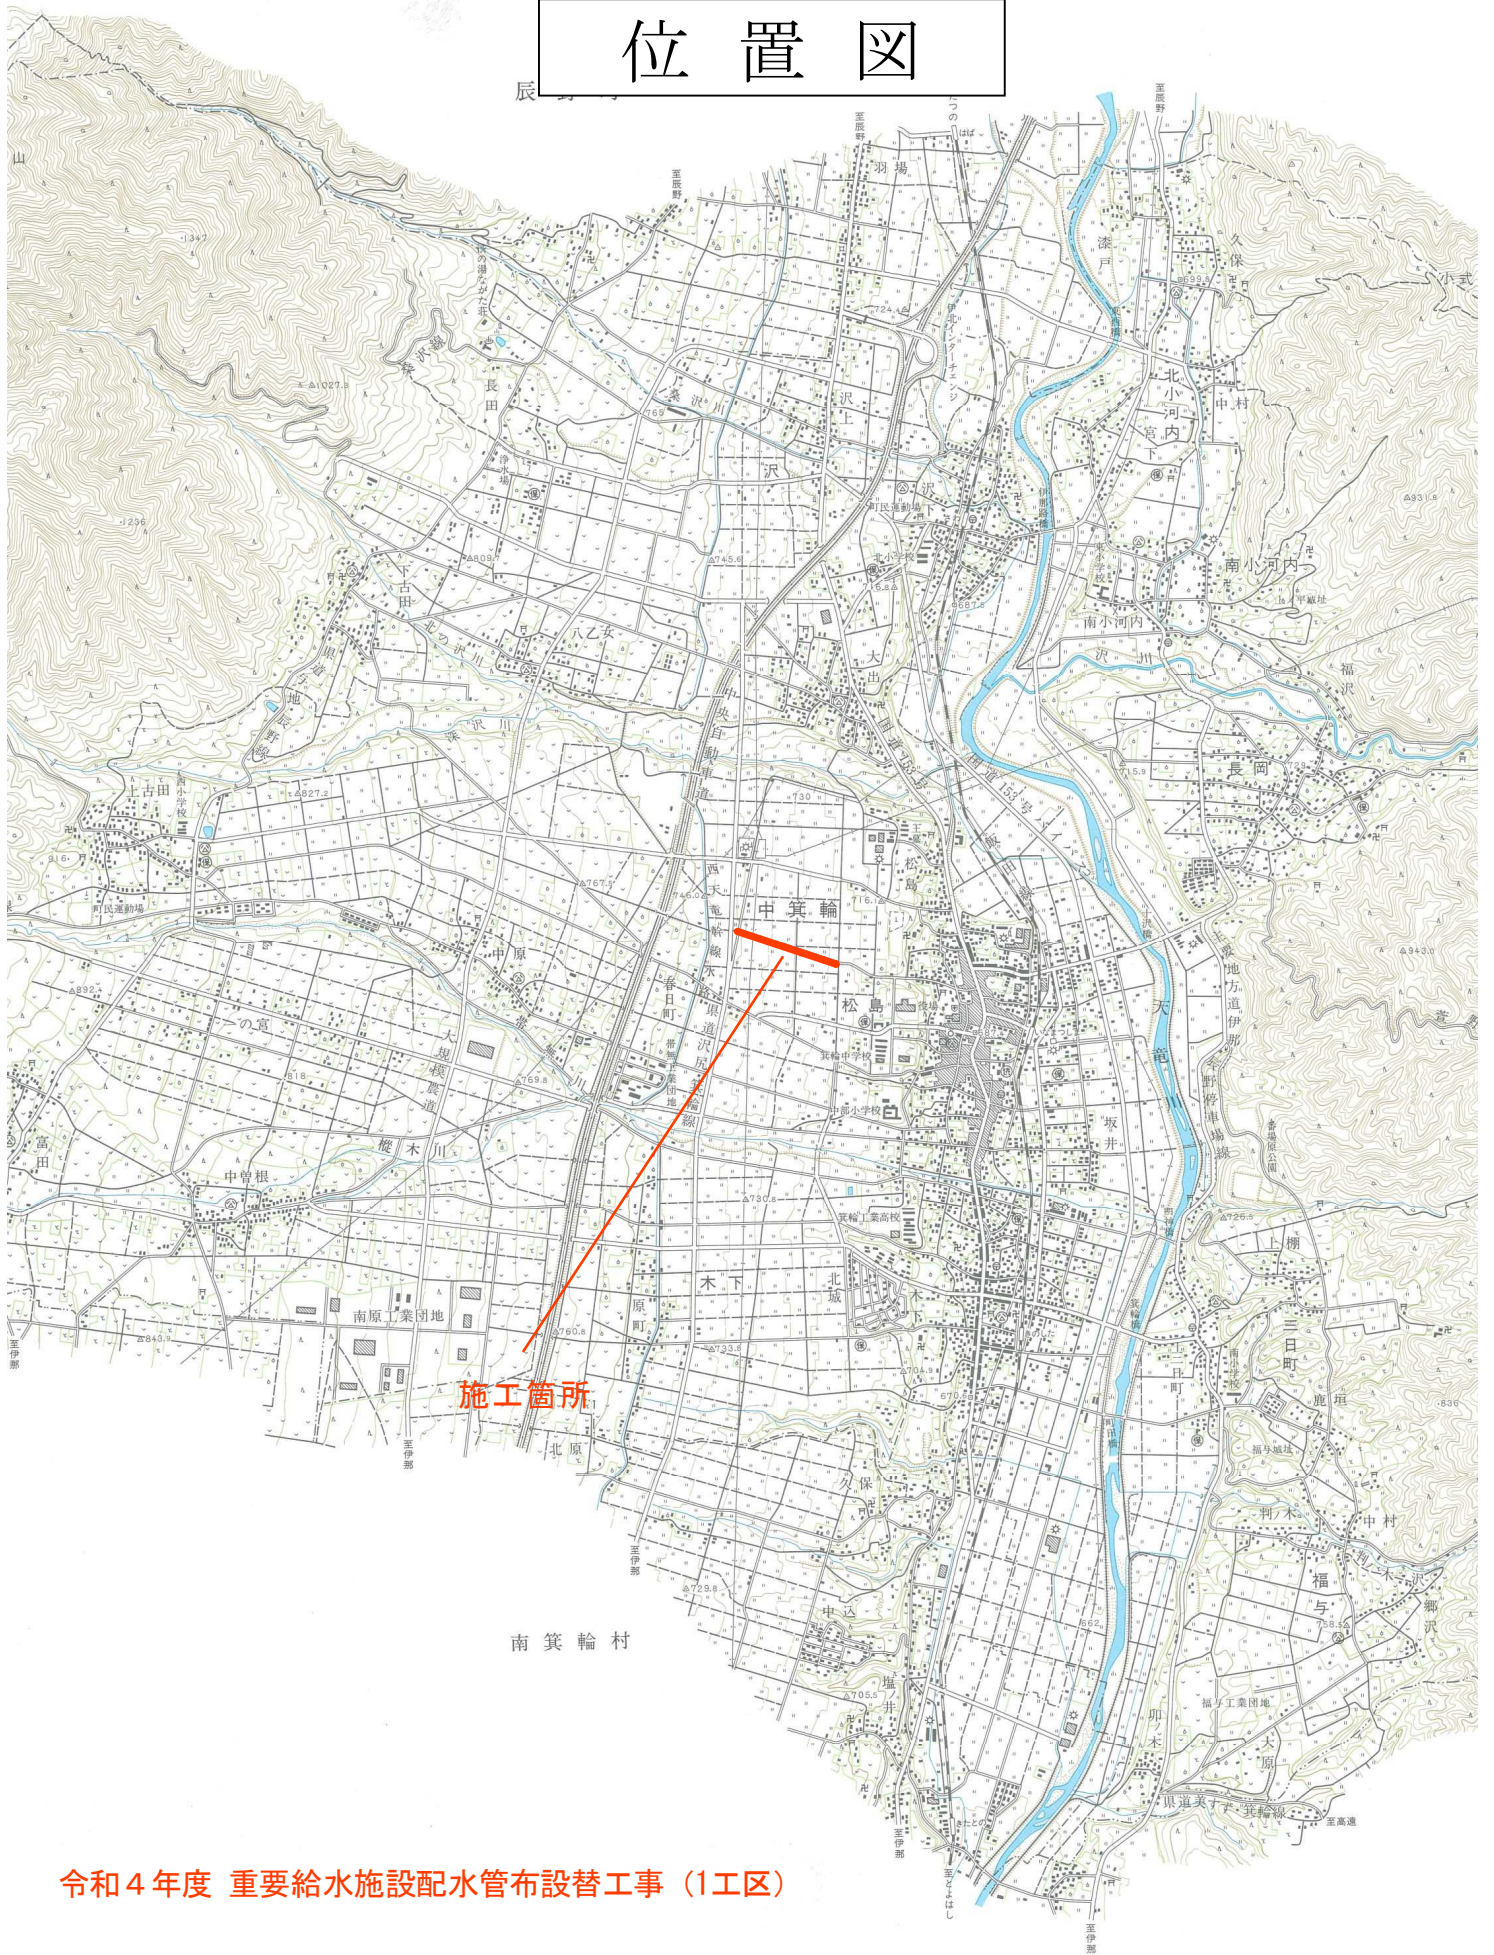

令和4年度 重要給水施設配水管布設替工事 (1工区)