
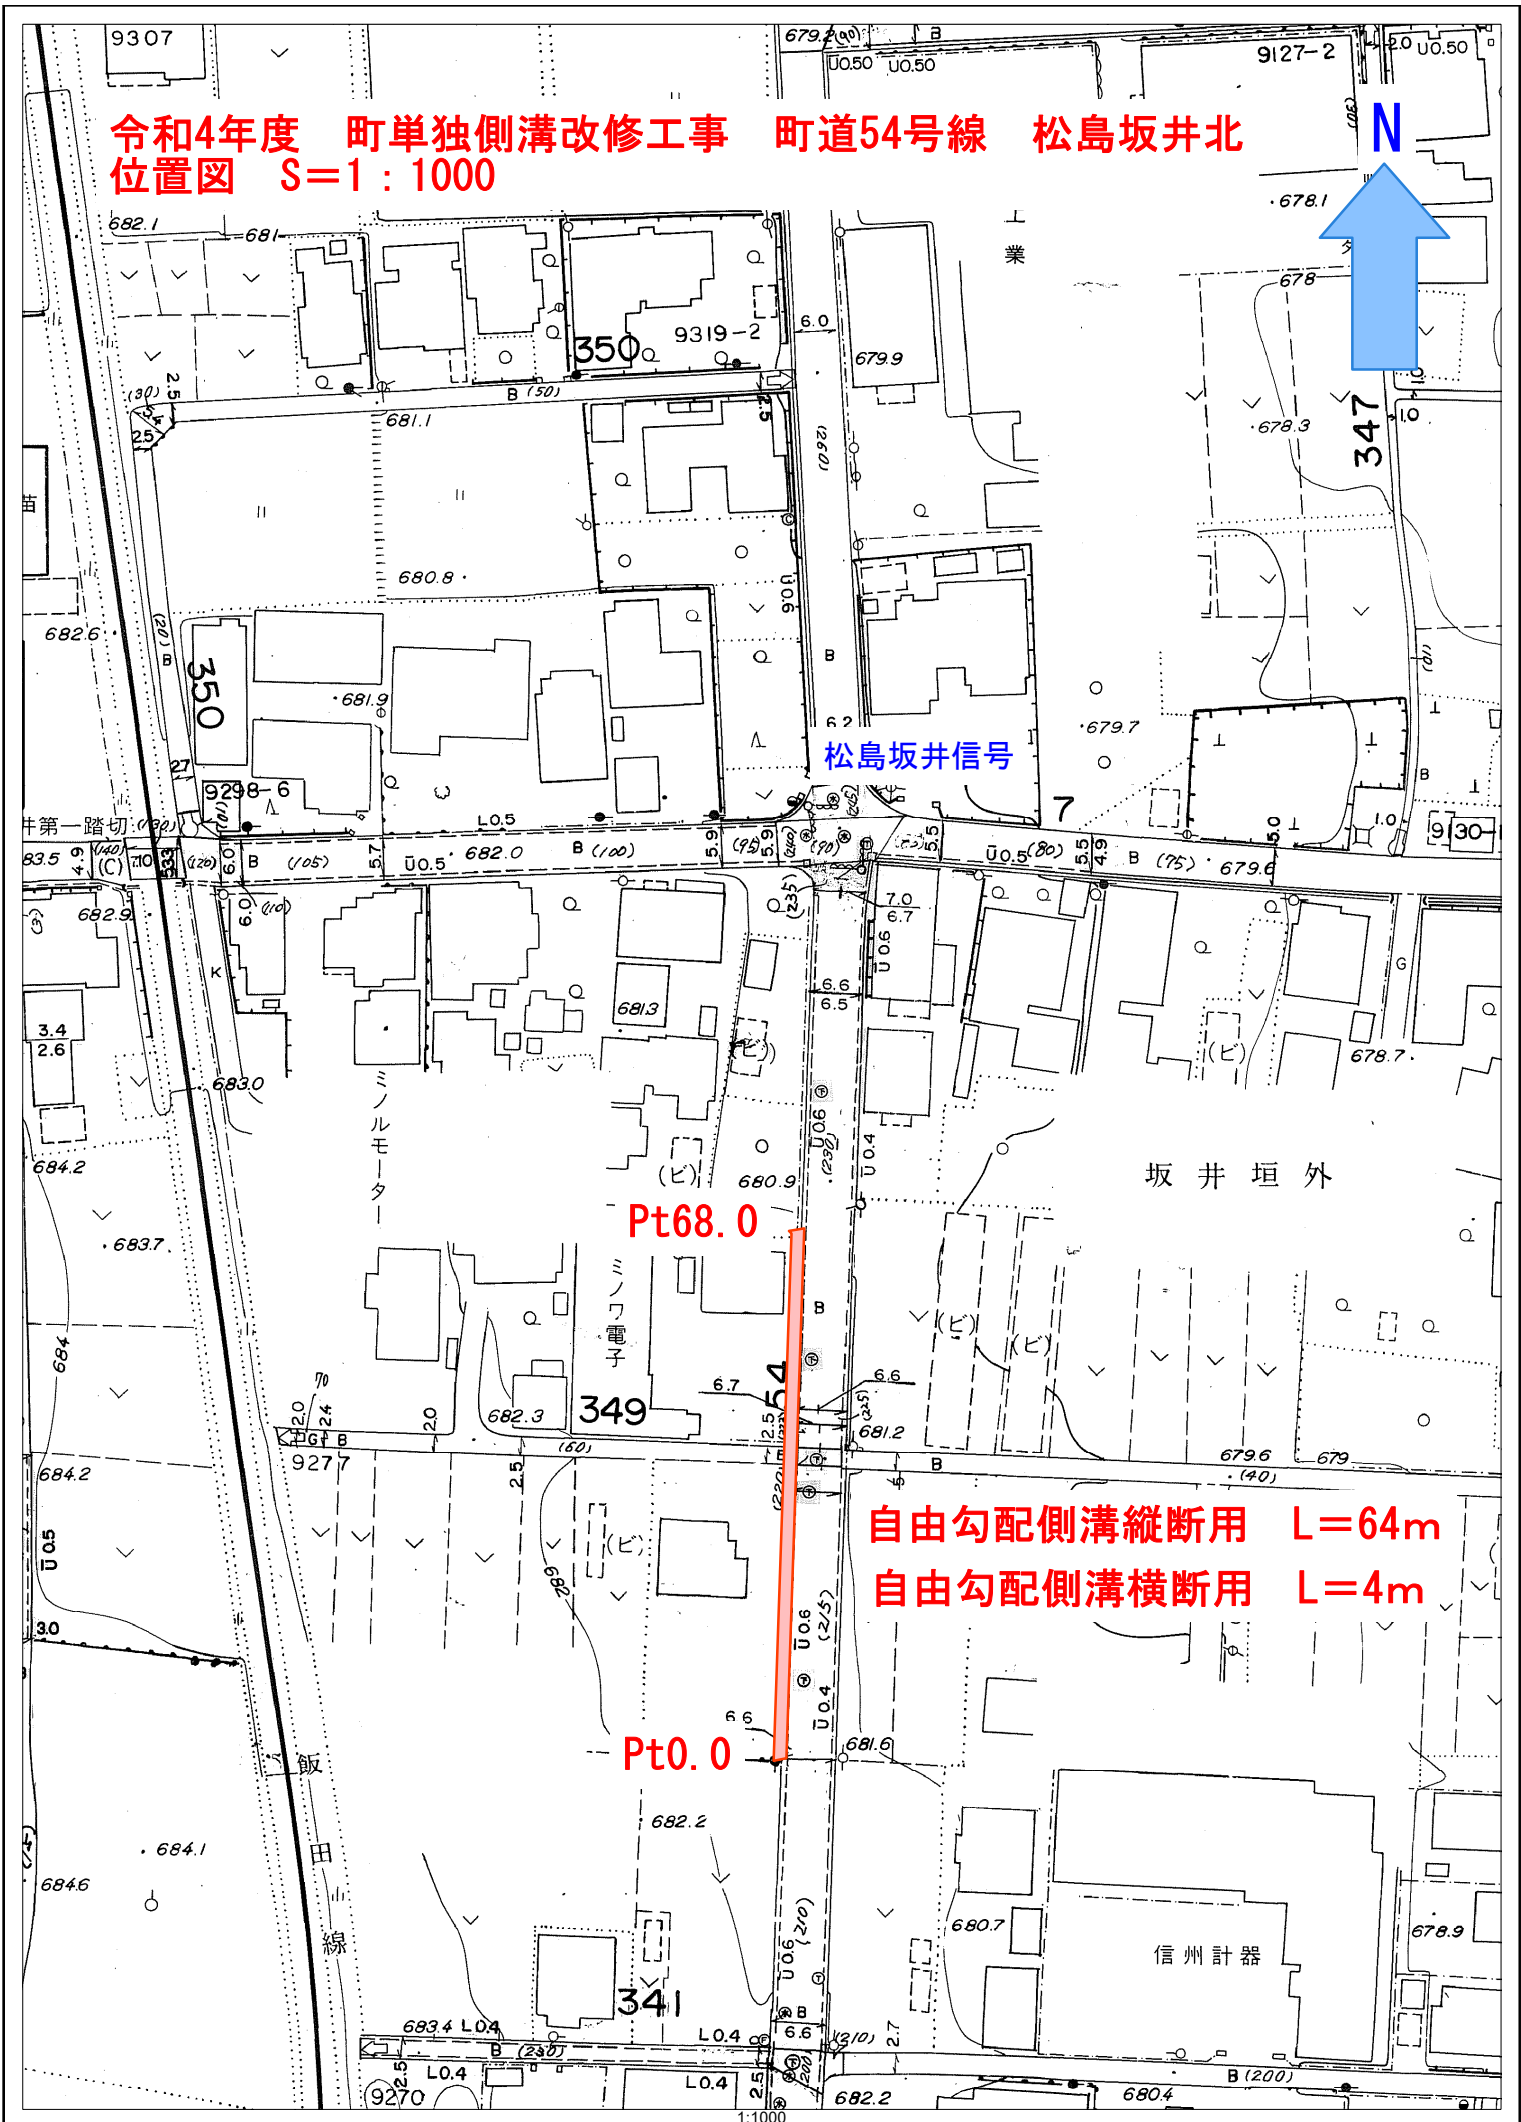


令和4年度 町単独側溝改修工事 町道54号線 松島坂井北
位置図 S=1:1000

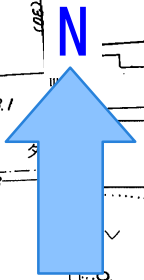

Pt68.0

Pt0.0

自由勾配側溝縦断用 L=64m
自由勾配側溝横断用 L=4m