


令和4年度 町単独道路改良工事 町道628号線 中曽根  
位置図 S=1:1000

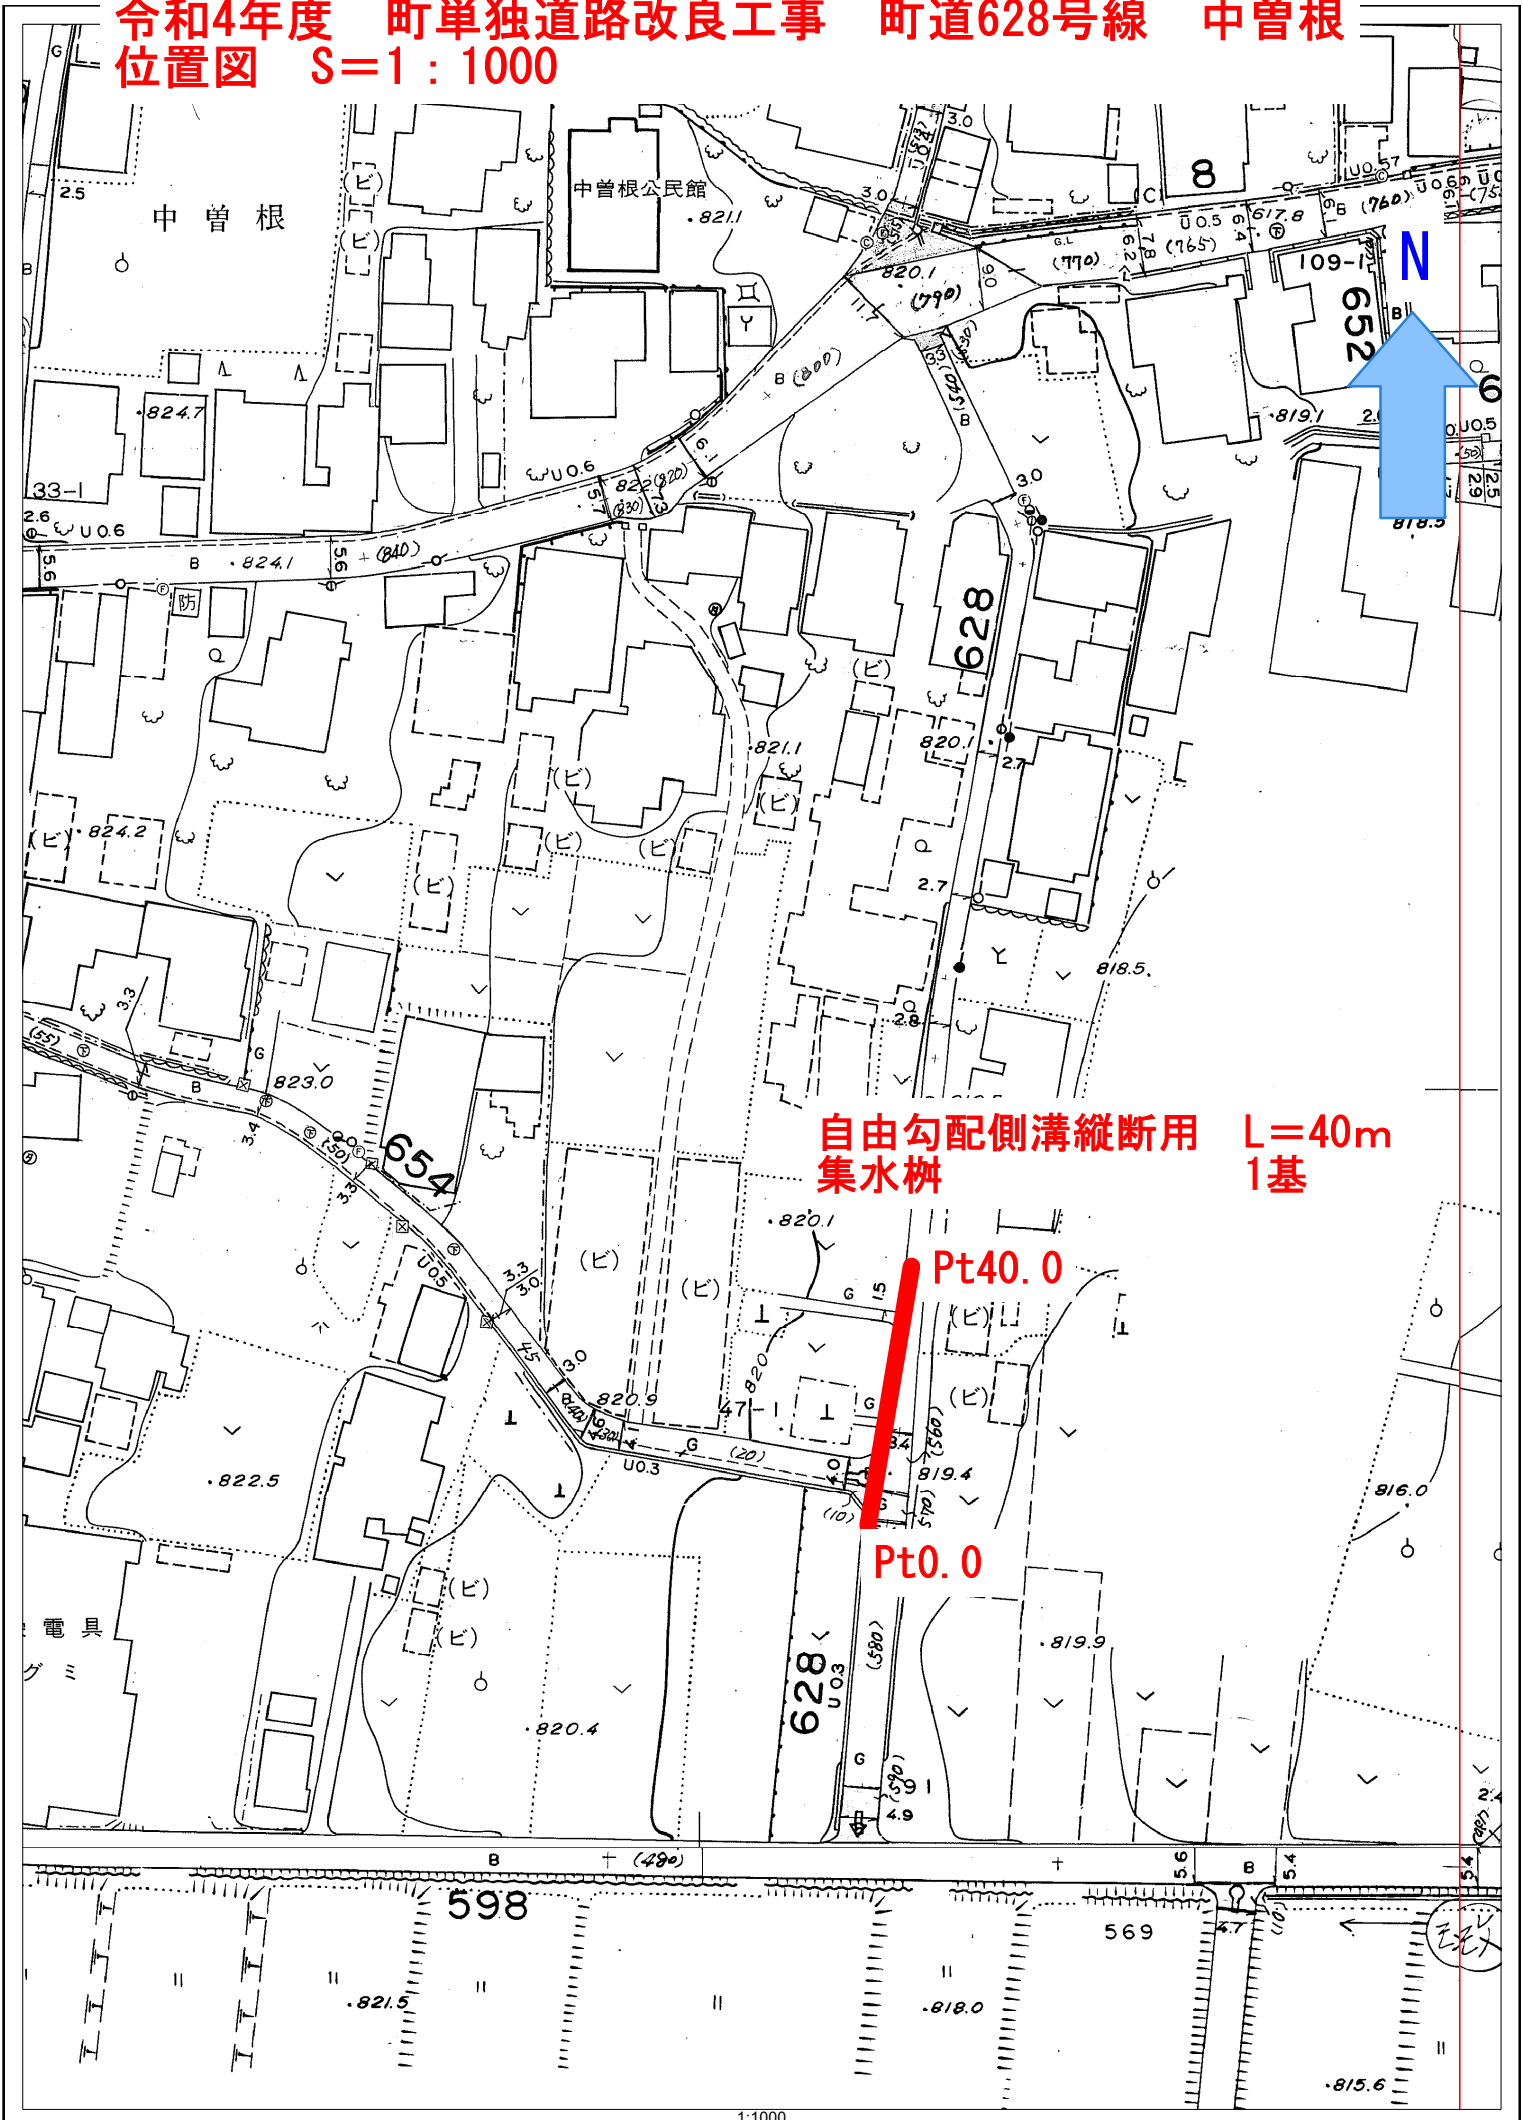

自由勾配側溝縦断用  
集水枿

L=40m  
1基

Pt40.0

Pt0.0