


# 令和4年度 耐震性防火水槽設置工事1 位置図

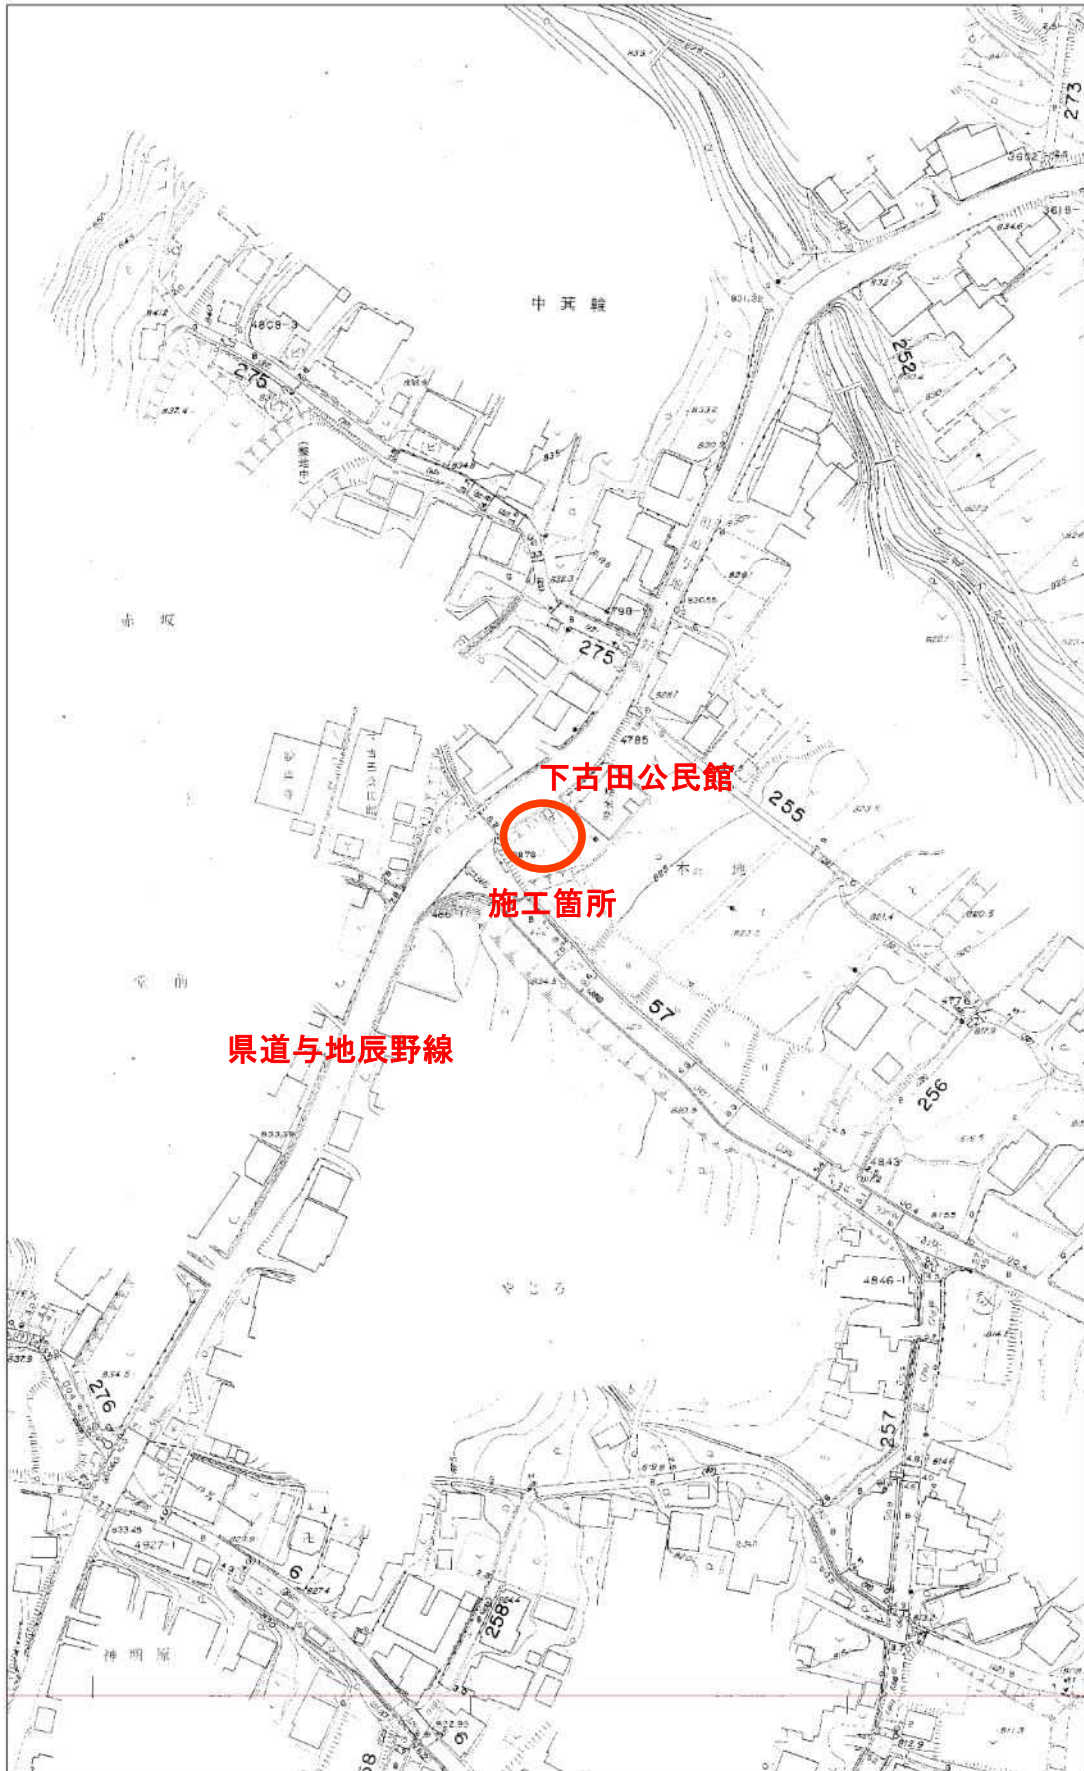

至辰野

北の沢川

下古田公民館

施工箇所

県道与地辰野線

至伊那

1:2000