


令和5年度 町単独歩道修繕工事
町道6号線 箕輪町松島仲町
位置図 S=1:1000

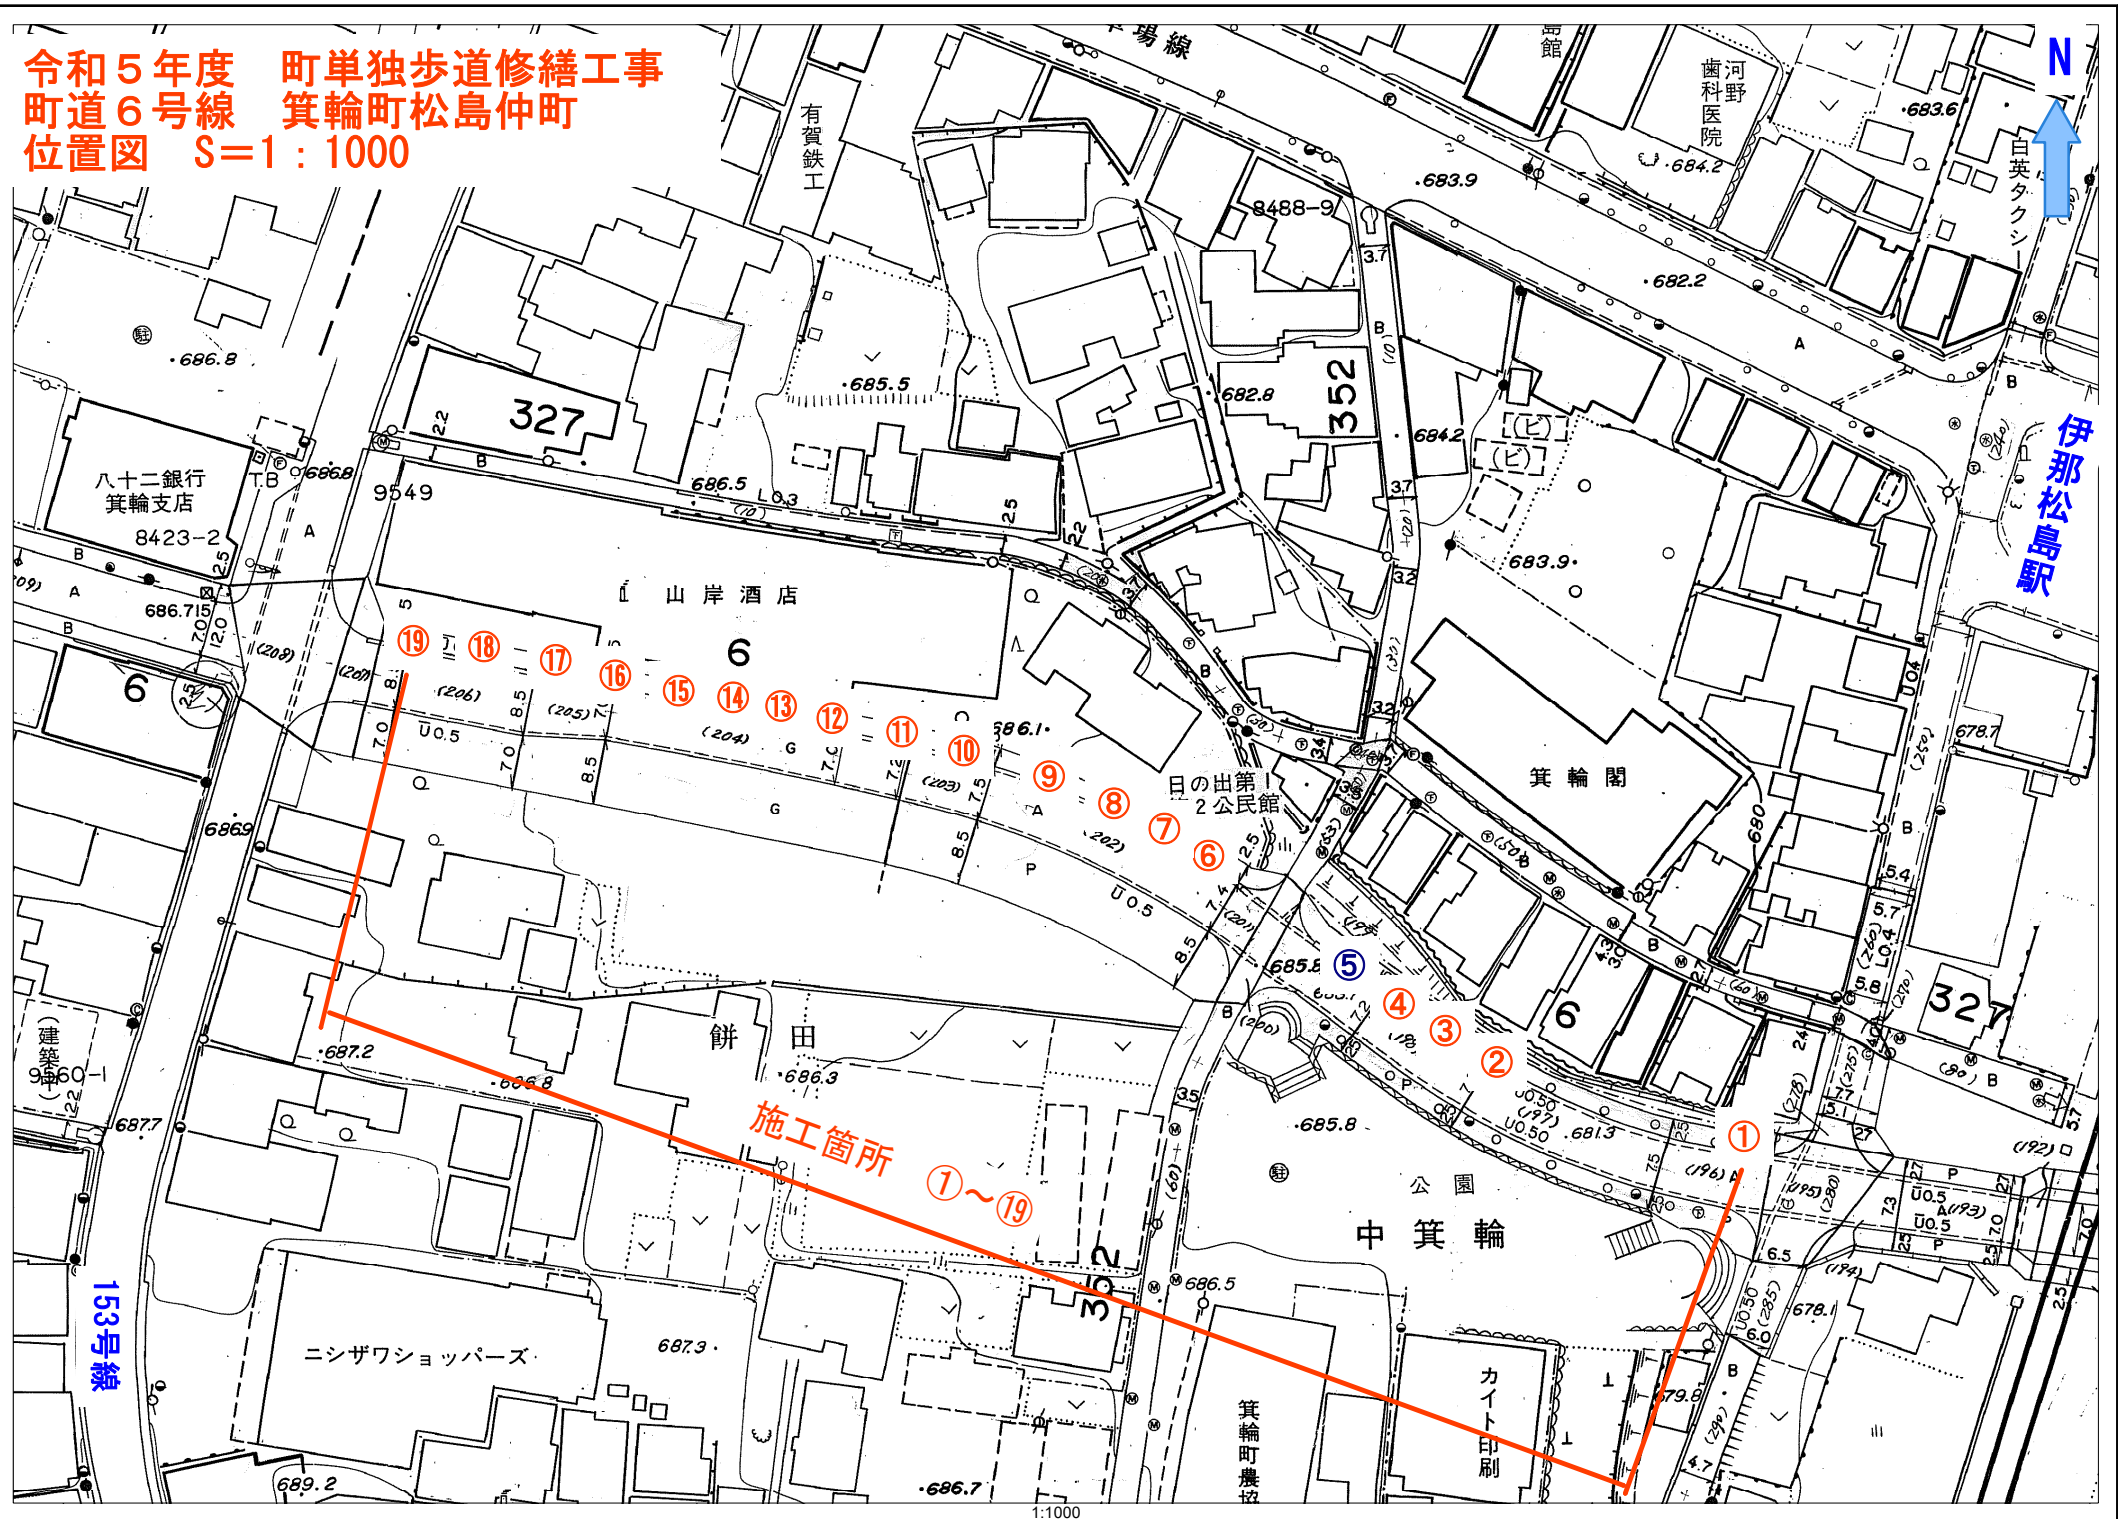

伊那松島駅

N