


位置図

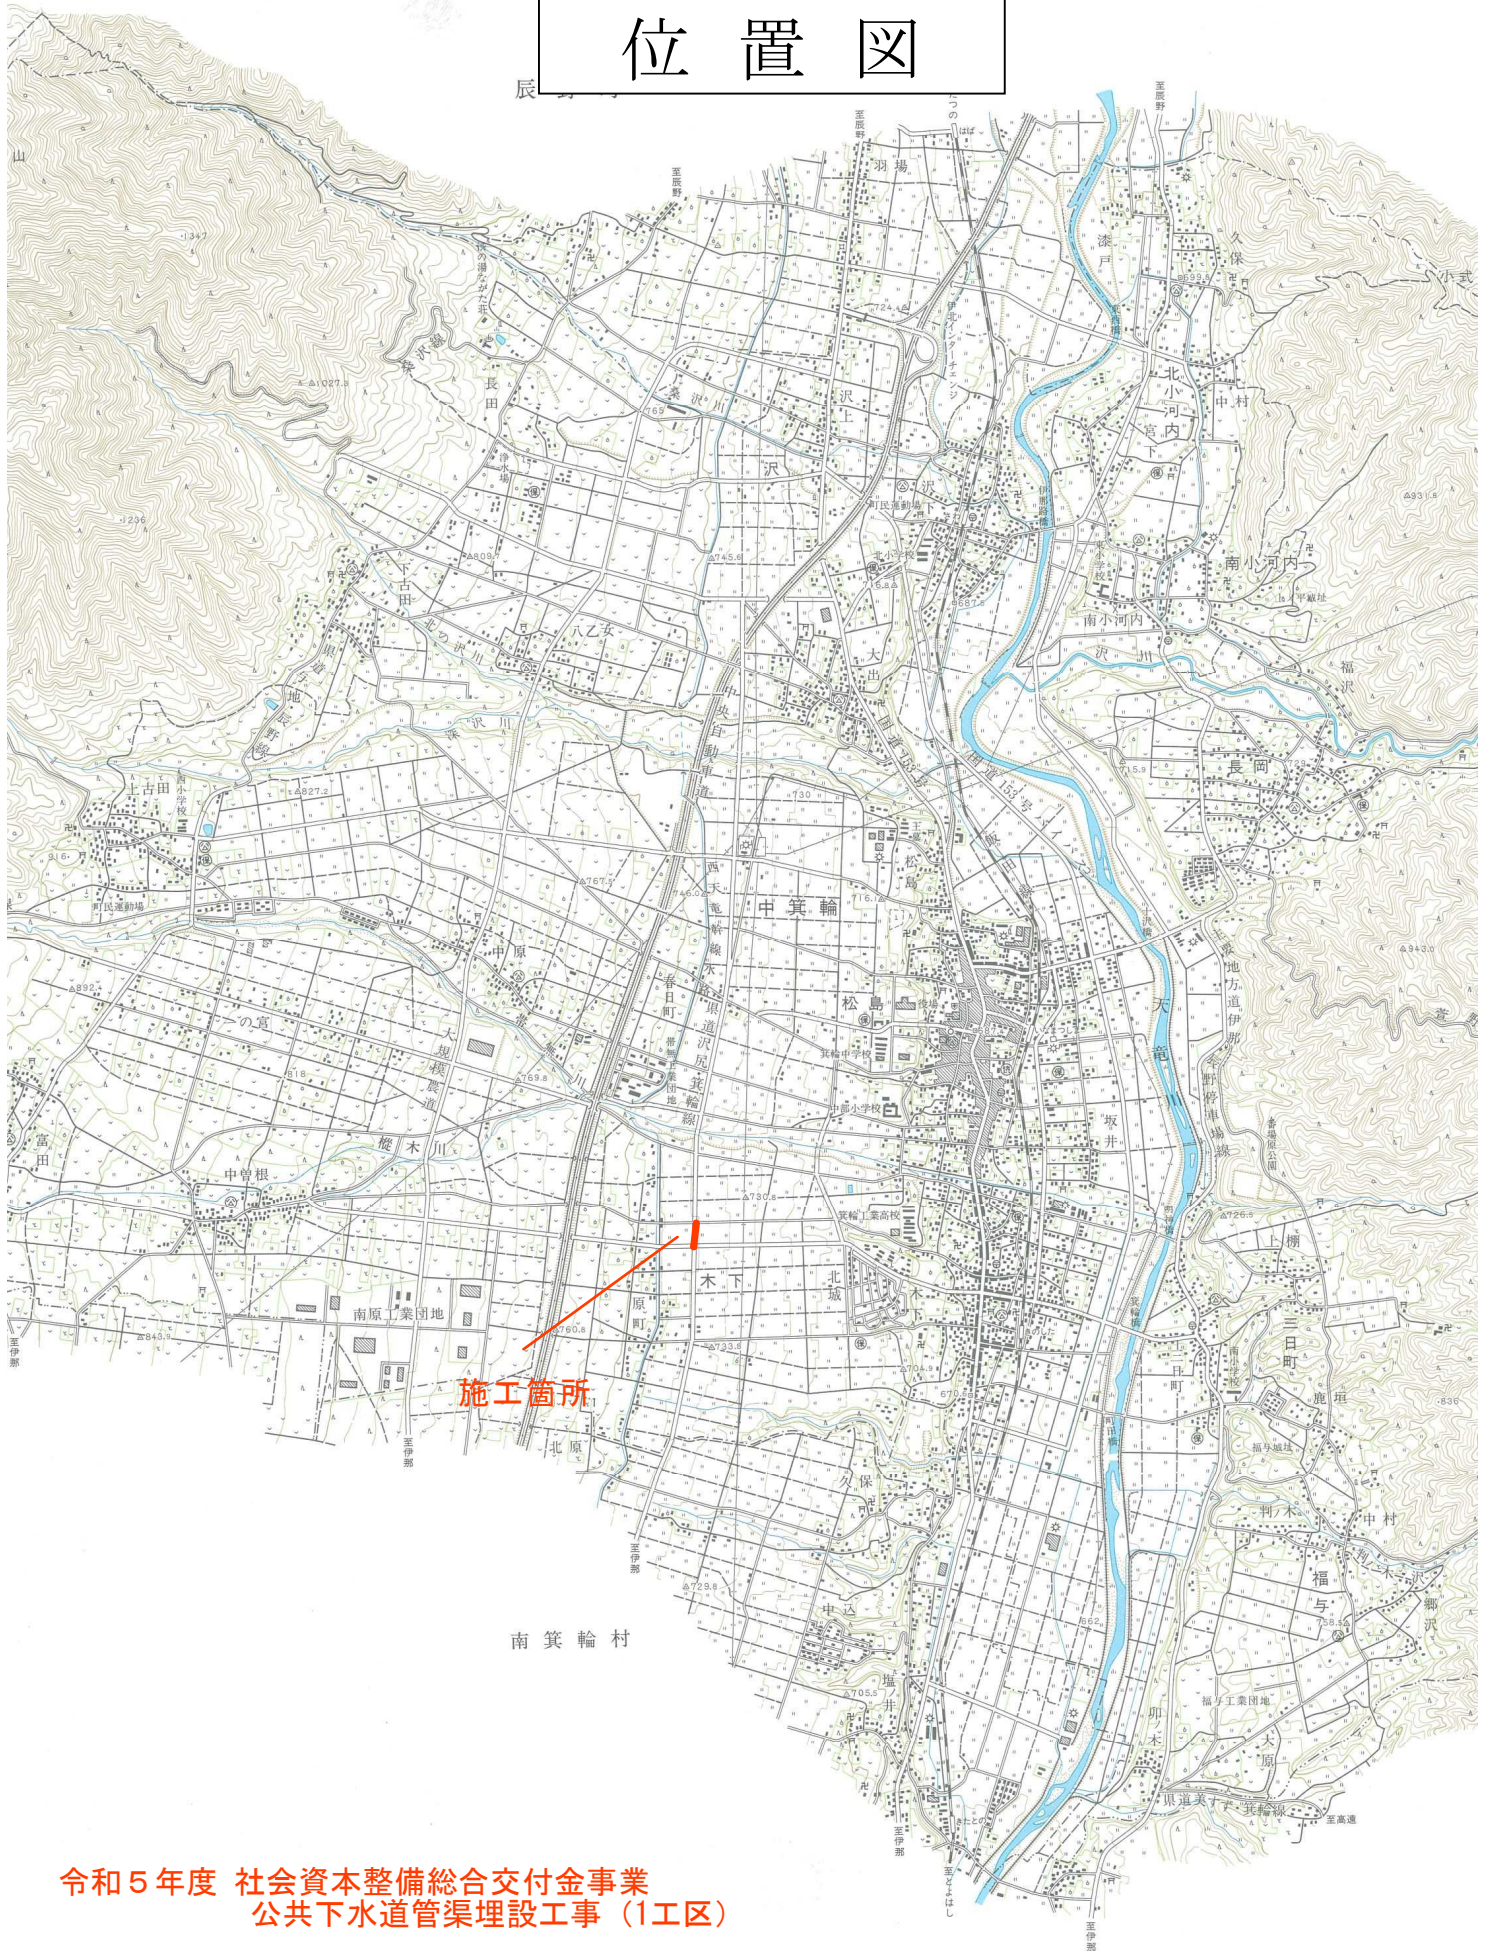

施工箇所

南箕輪村

令和5年度 社会資本整備総合交付金事業
公共下水道管渠埋設工事（1工区）