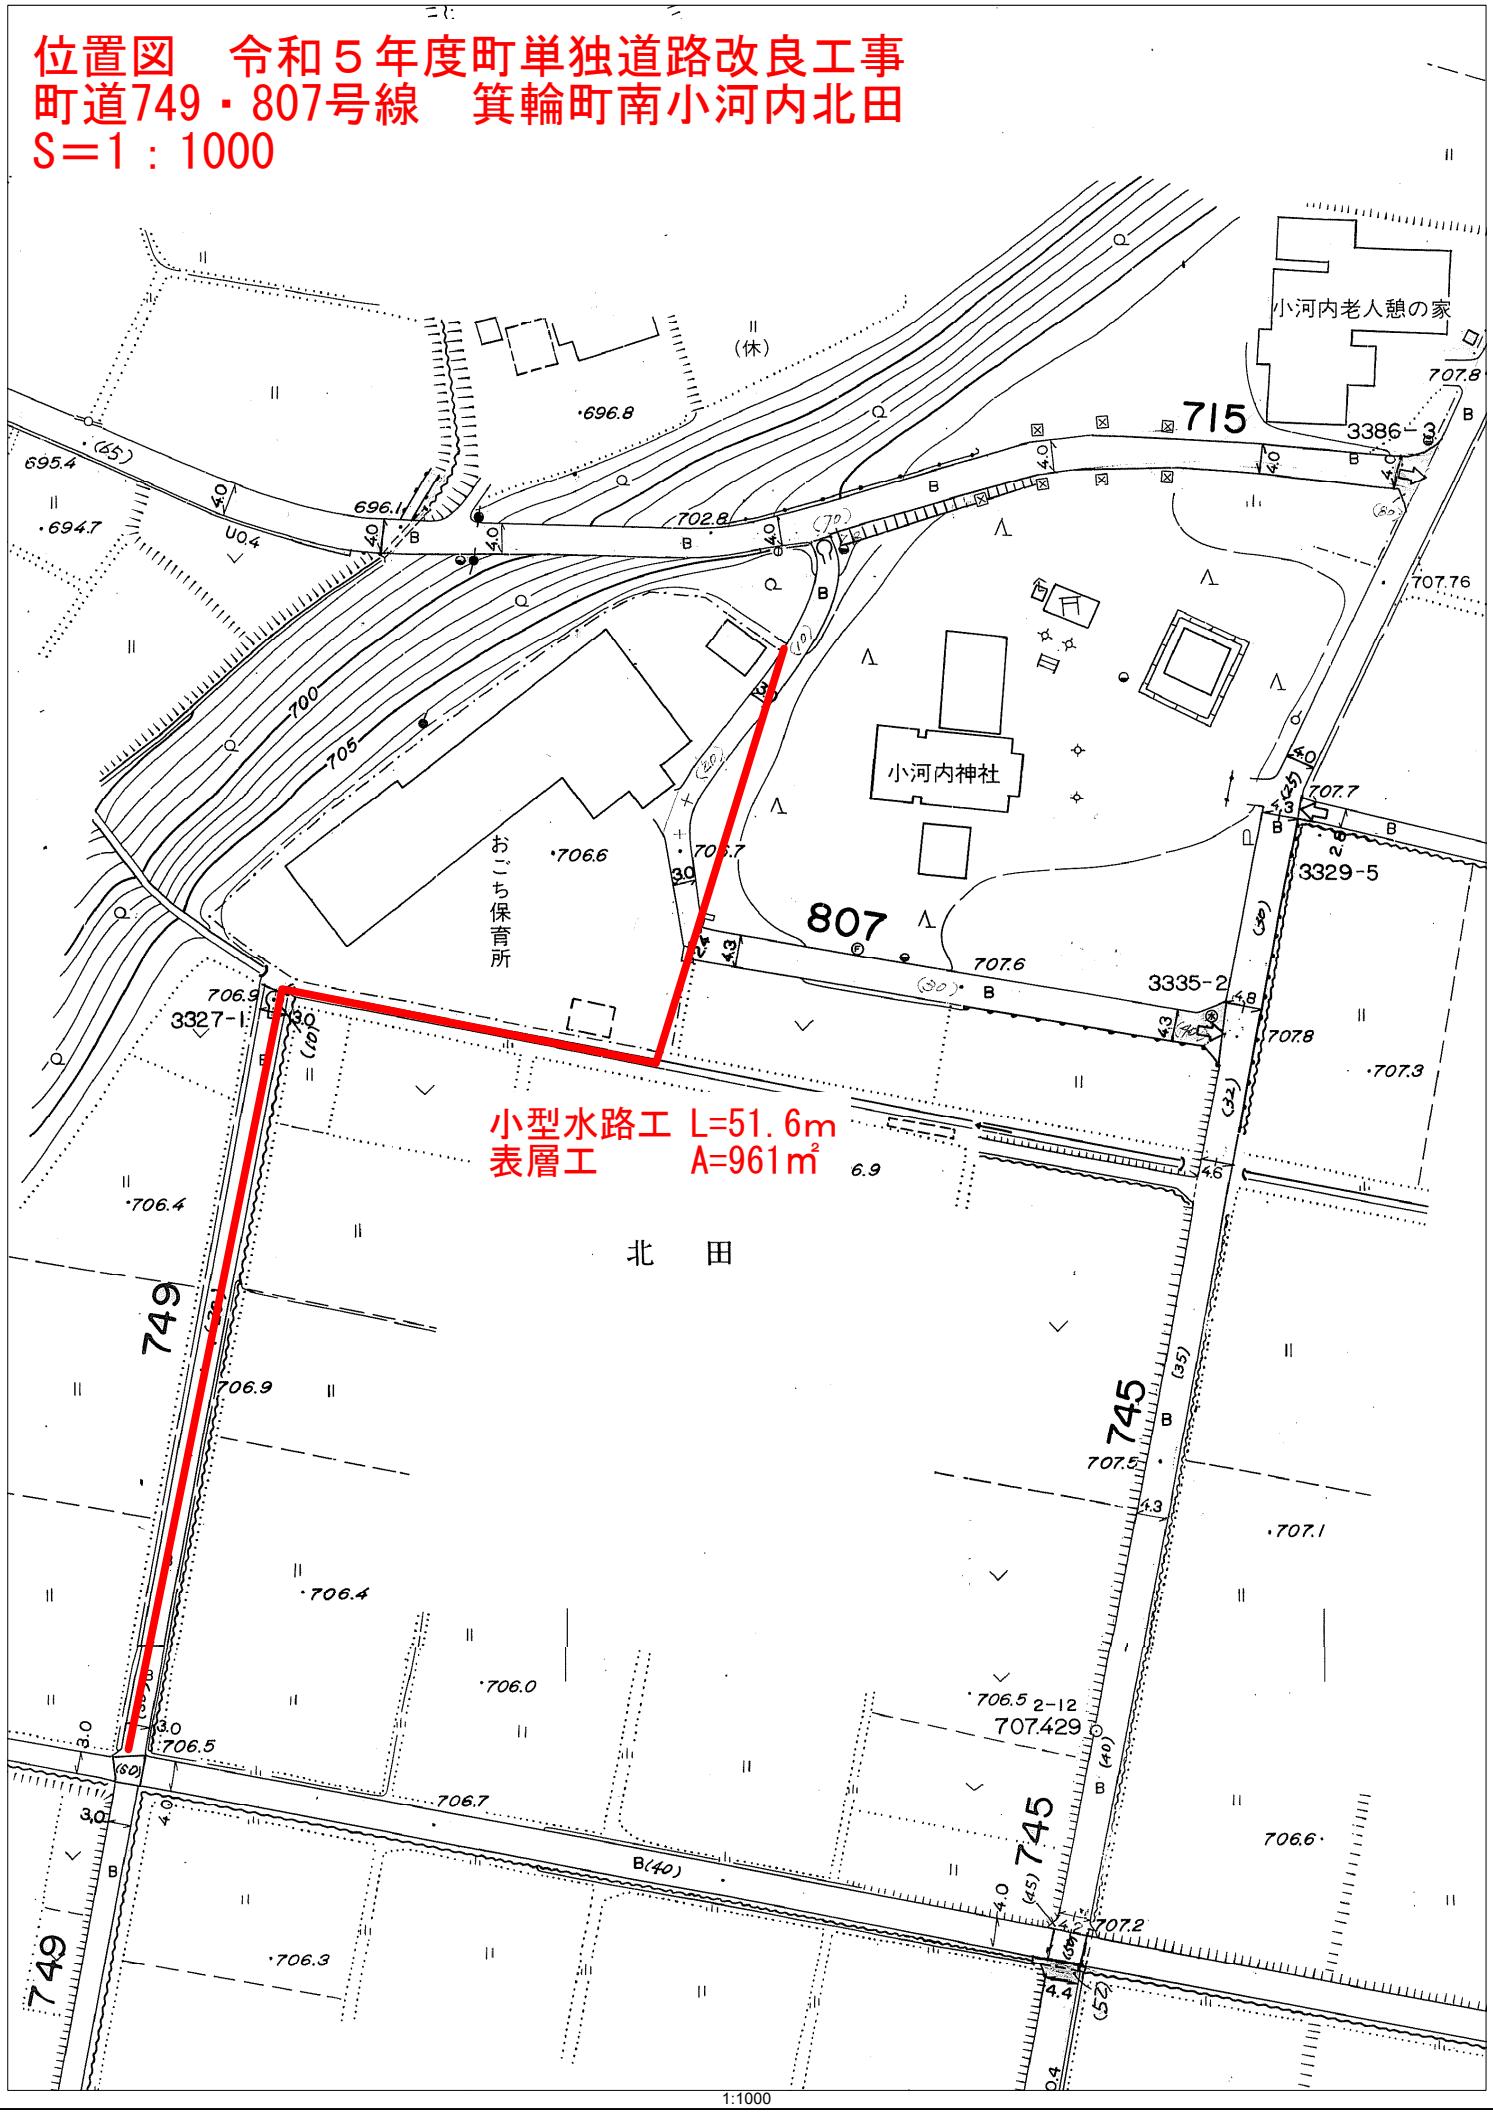位置図　令和５年度町単独道路改良工事
町道749・807号線　箕輪町南小河内北田
S＝1：1000