
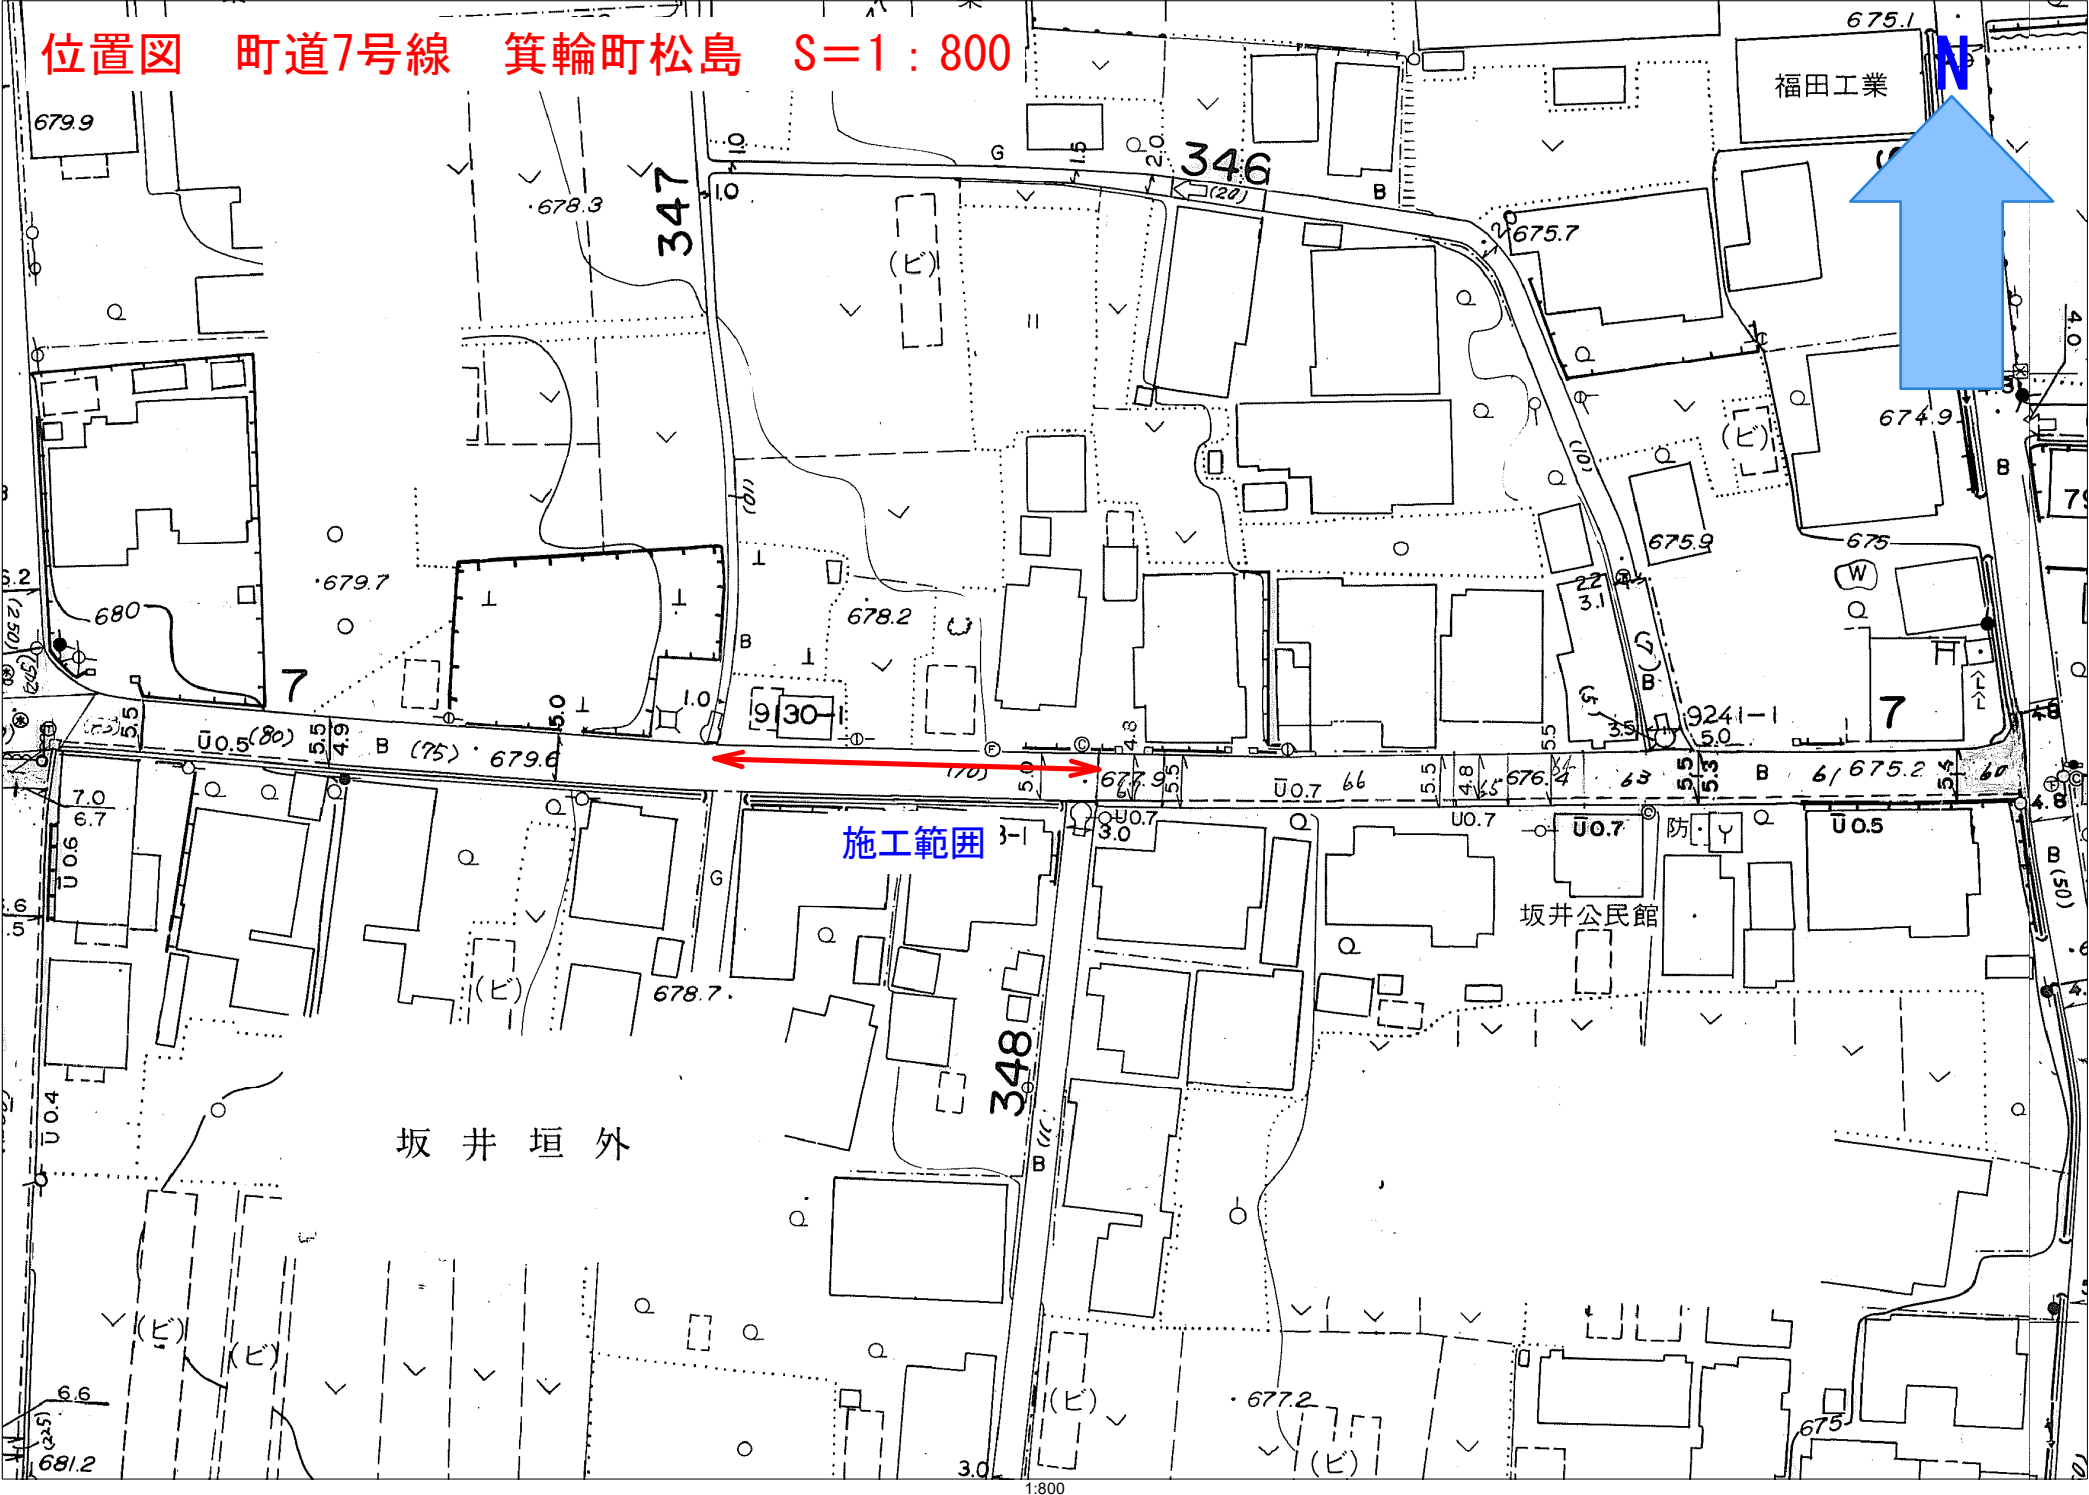


位置図 町道7号線 箕輪町松島 S=1:800

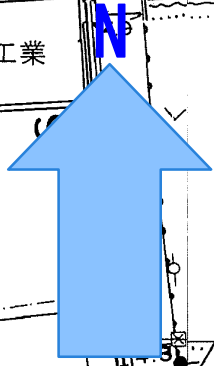

施工範囲

坂井垣外

坂井公民館

福田工業