
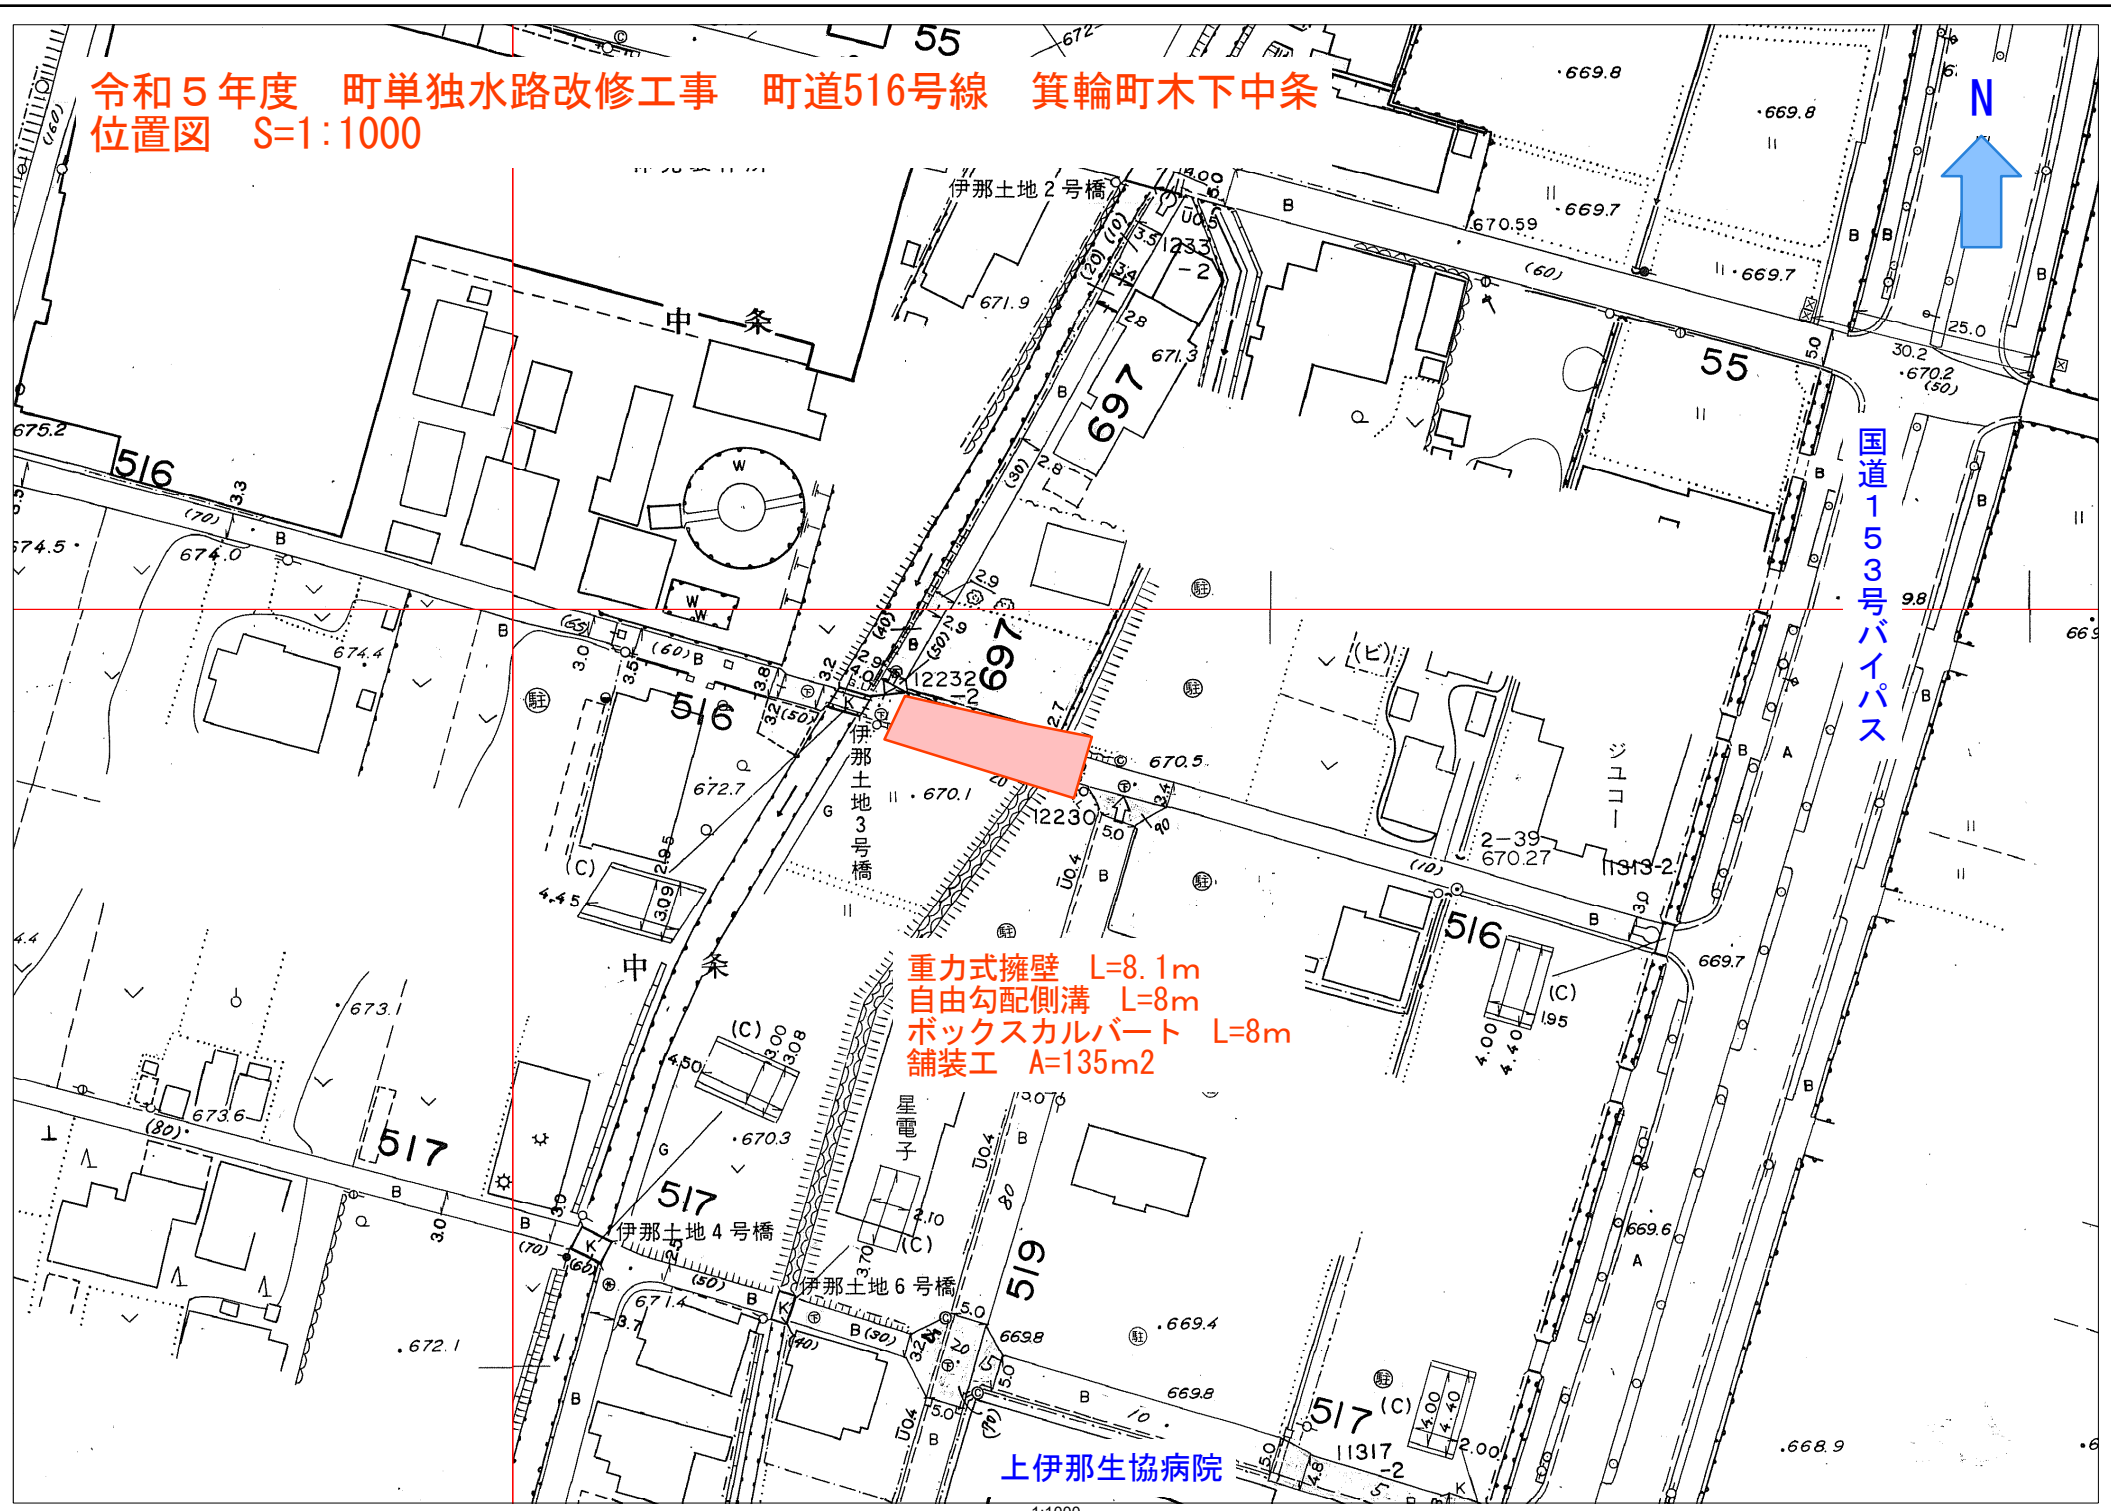


令和5年度 町単独水路改修工事 町道516号線 箕輪町木下中条
位置図 S=1:1000

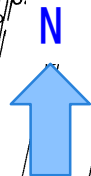

重力式擁壁 L=8.1m
自由勾配側溝 L=8m
ボックスカルバート L=8m
舗装工 A=135m²

上伊那生協病院