


位置図

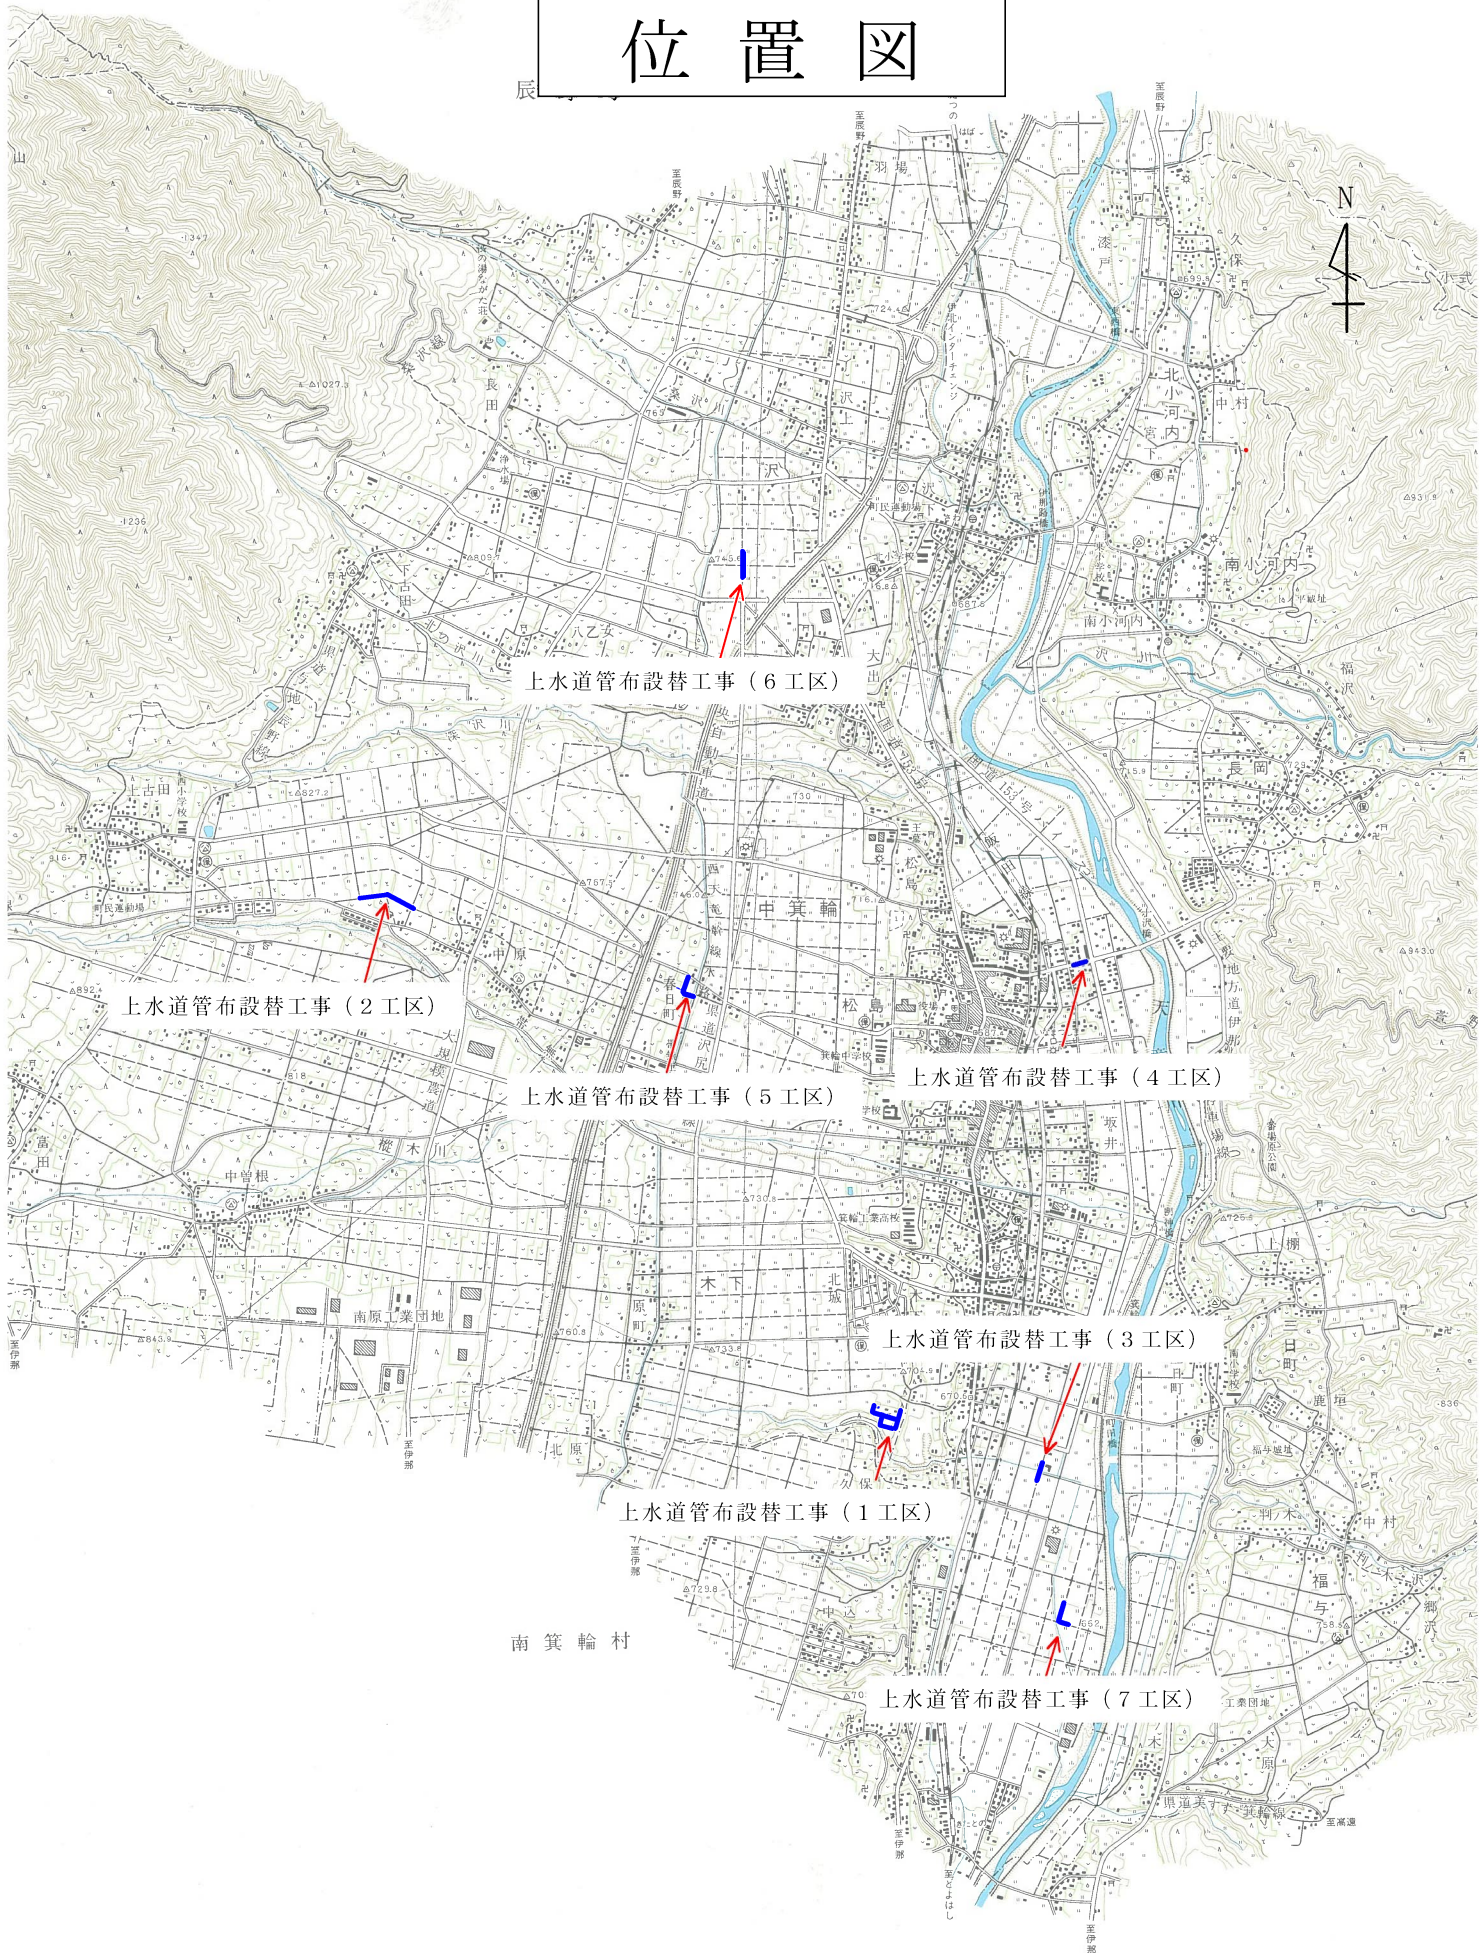

上水道管布設替工事 (6工区)

上水道管布設替工事 (2工区)

上水道管布設替工事 (5工区)

上水道管布設替工事 (4工区)

上水道管布設替工事 (3工区)

上水道管布設替工事 (1工区)

上水道管布設替工事 (7工区)