


工事箇所図


平成27年度 社会資本整備総合交付金事業公共下水道管渠埋設工事（1工区）
箕輪町 三日町 田中城

1	48-03-02	48-04-01
3	48-03-04	48-04-03
48-08-01	48-08-02	48-09-01

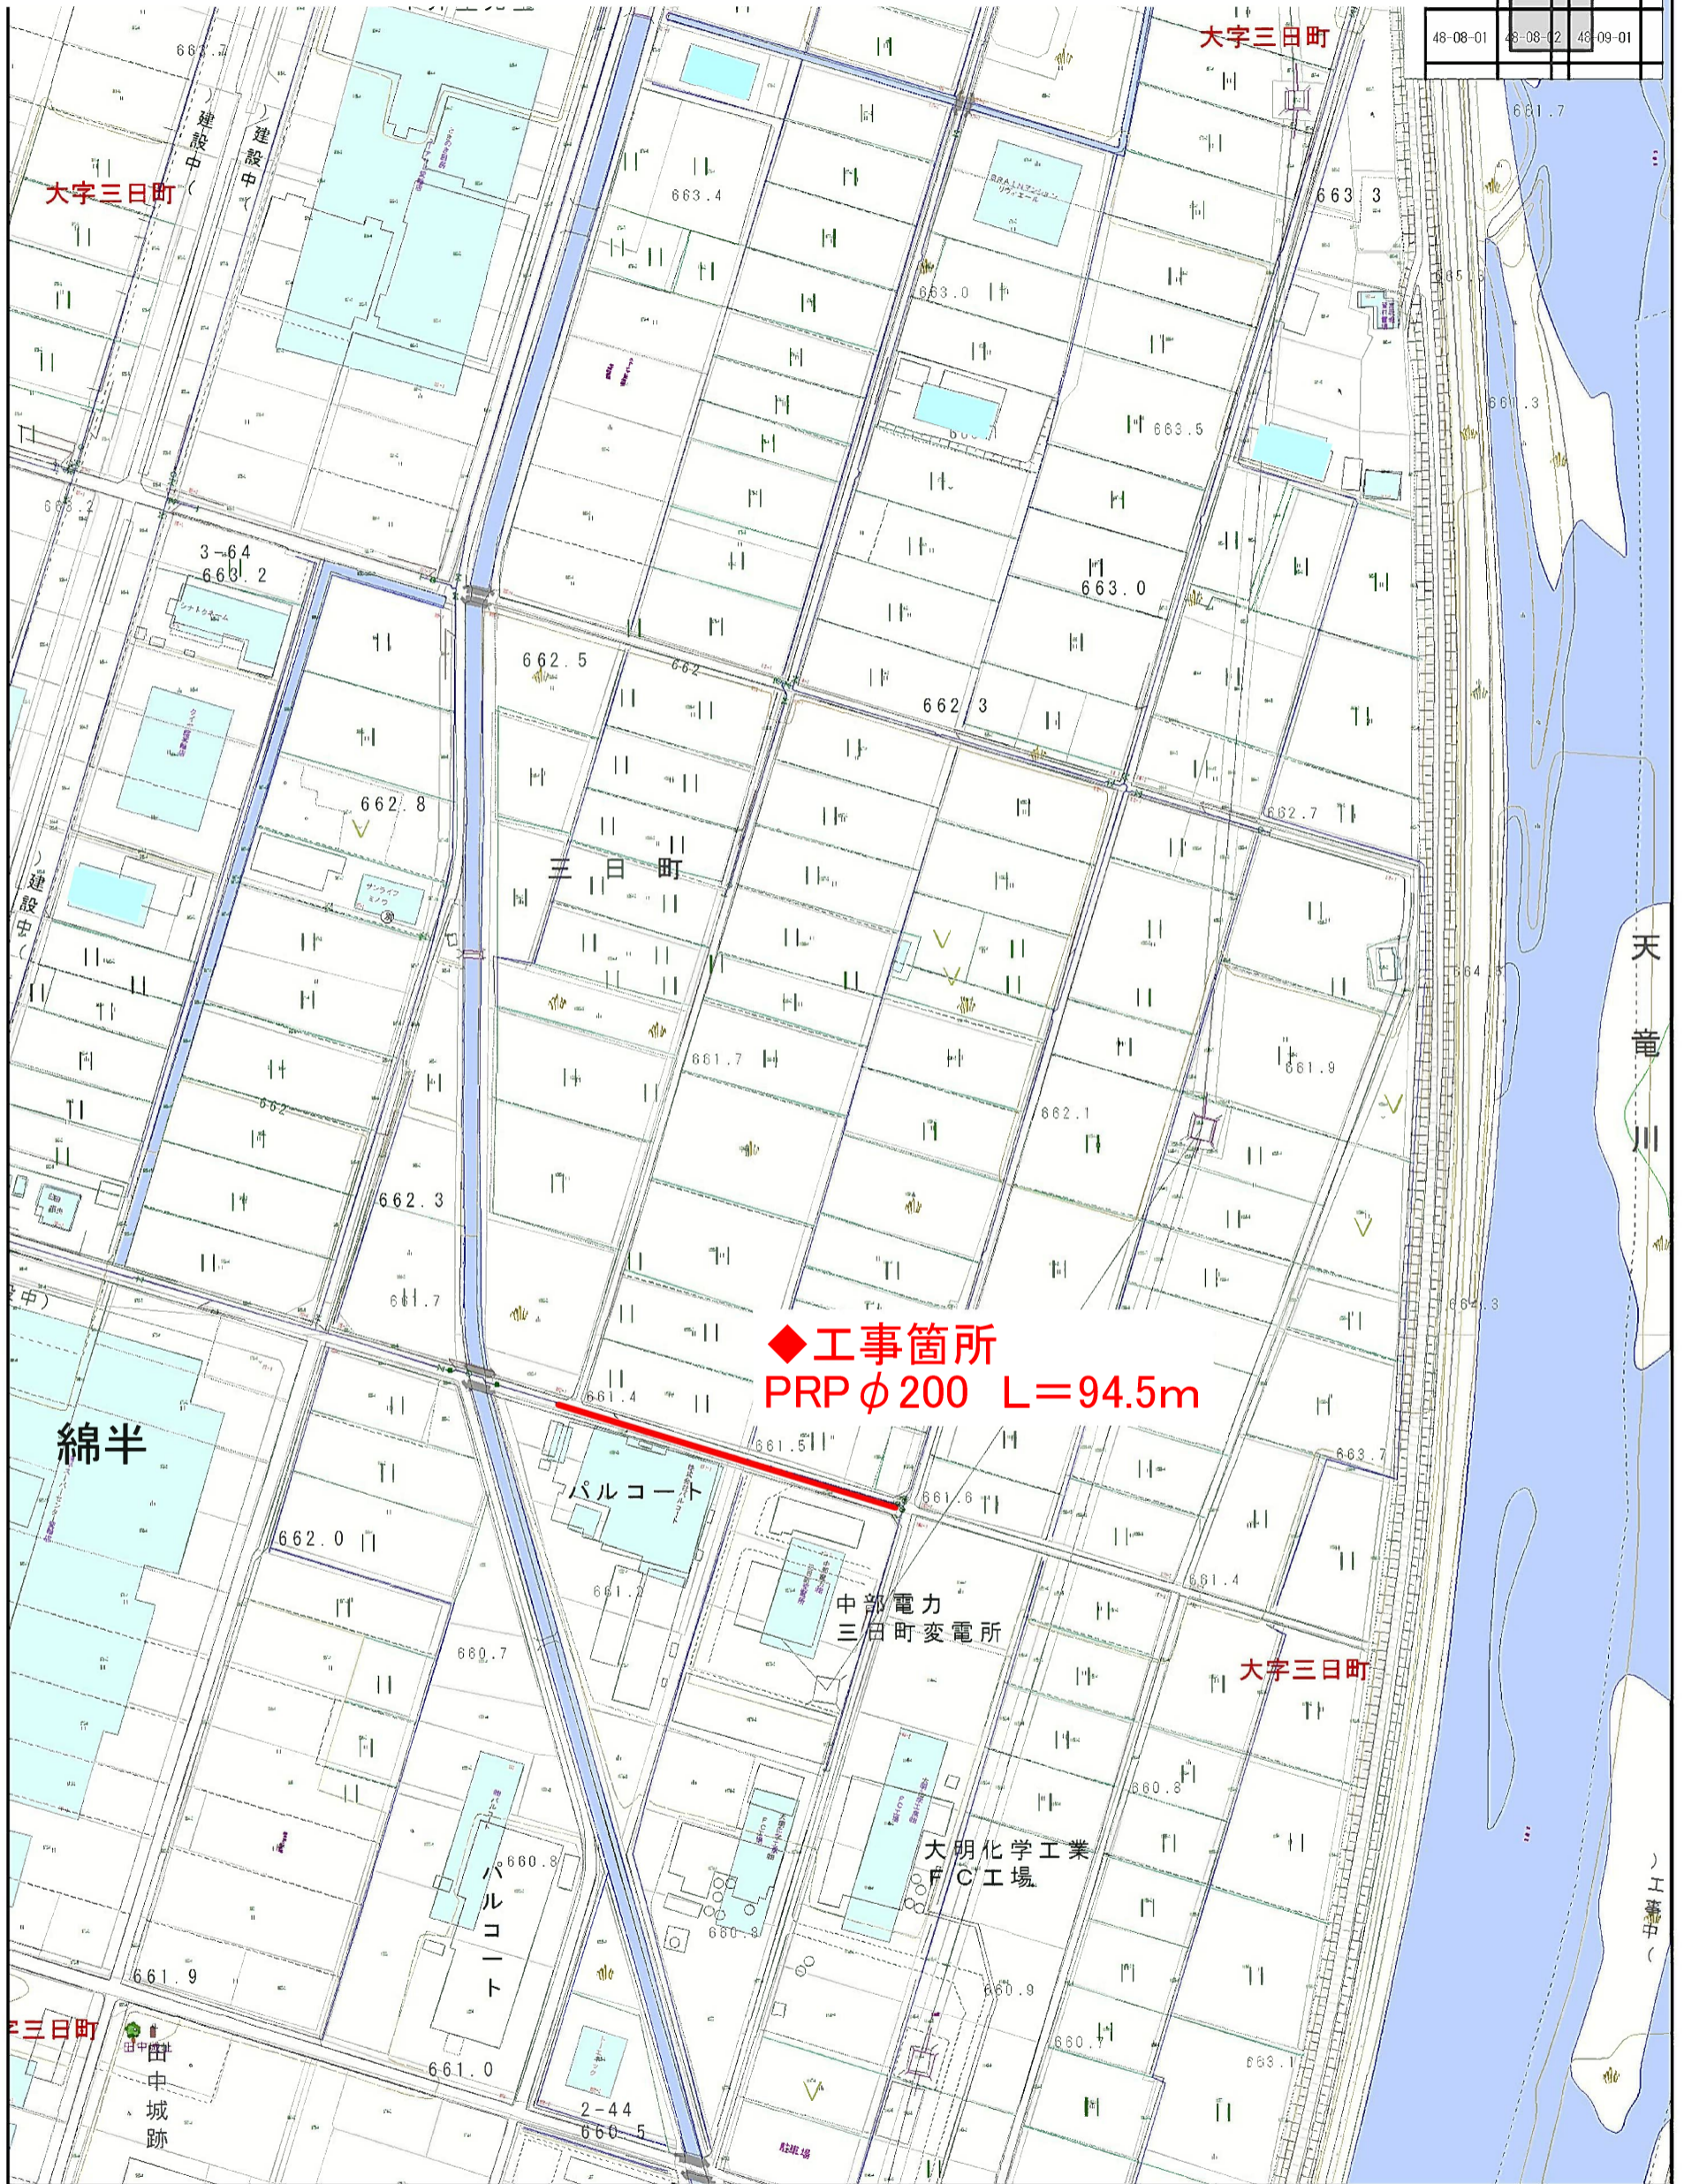

◆工事箇所
PRP ϕ 200 L=94.5m

1/2,500

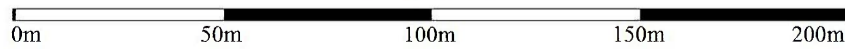

出力:平成27年9月1日

箕輪町建設水道課