

位置図




沢保育園建設計画箇所

南箕輪村

沢保育園建設事業 計画図

北
↑

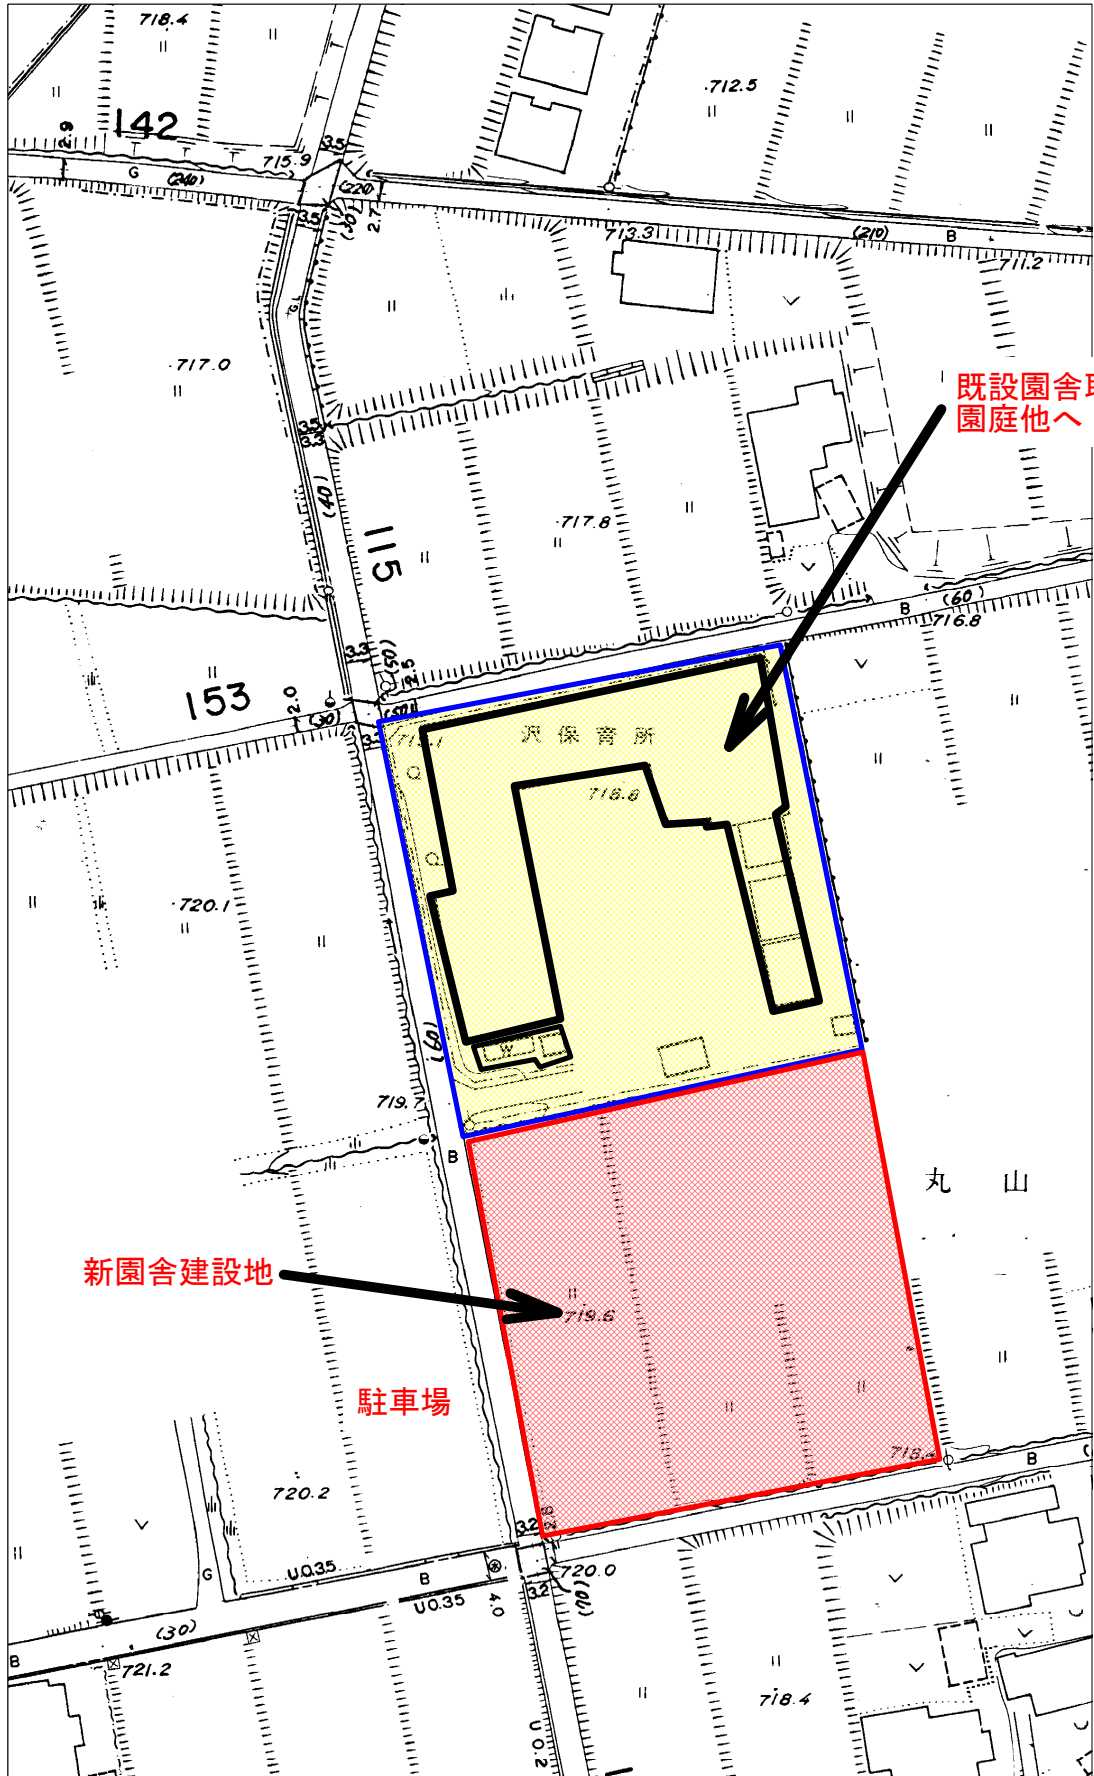

既設園舎取壊し
園庭他へ

新園舎建設地

駐車場