



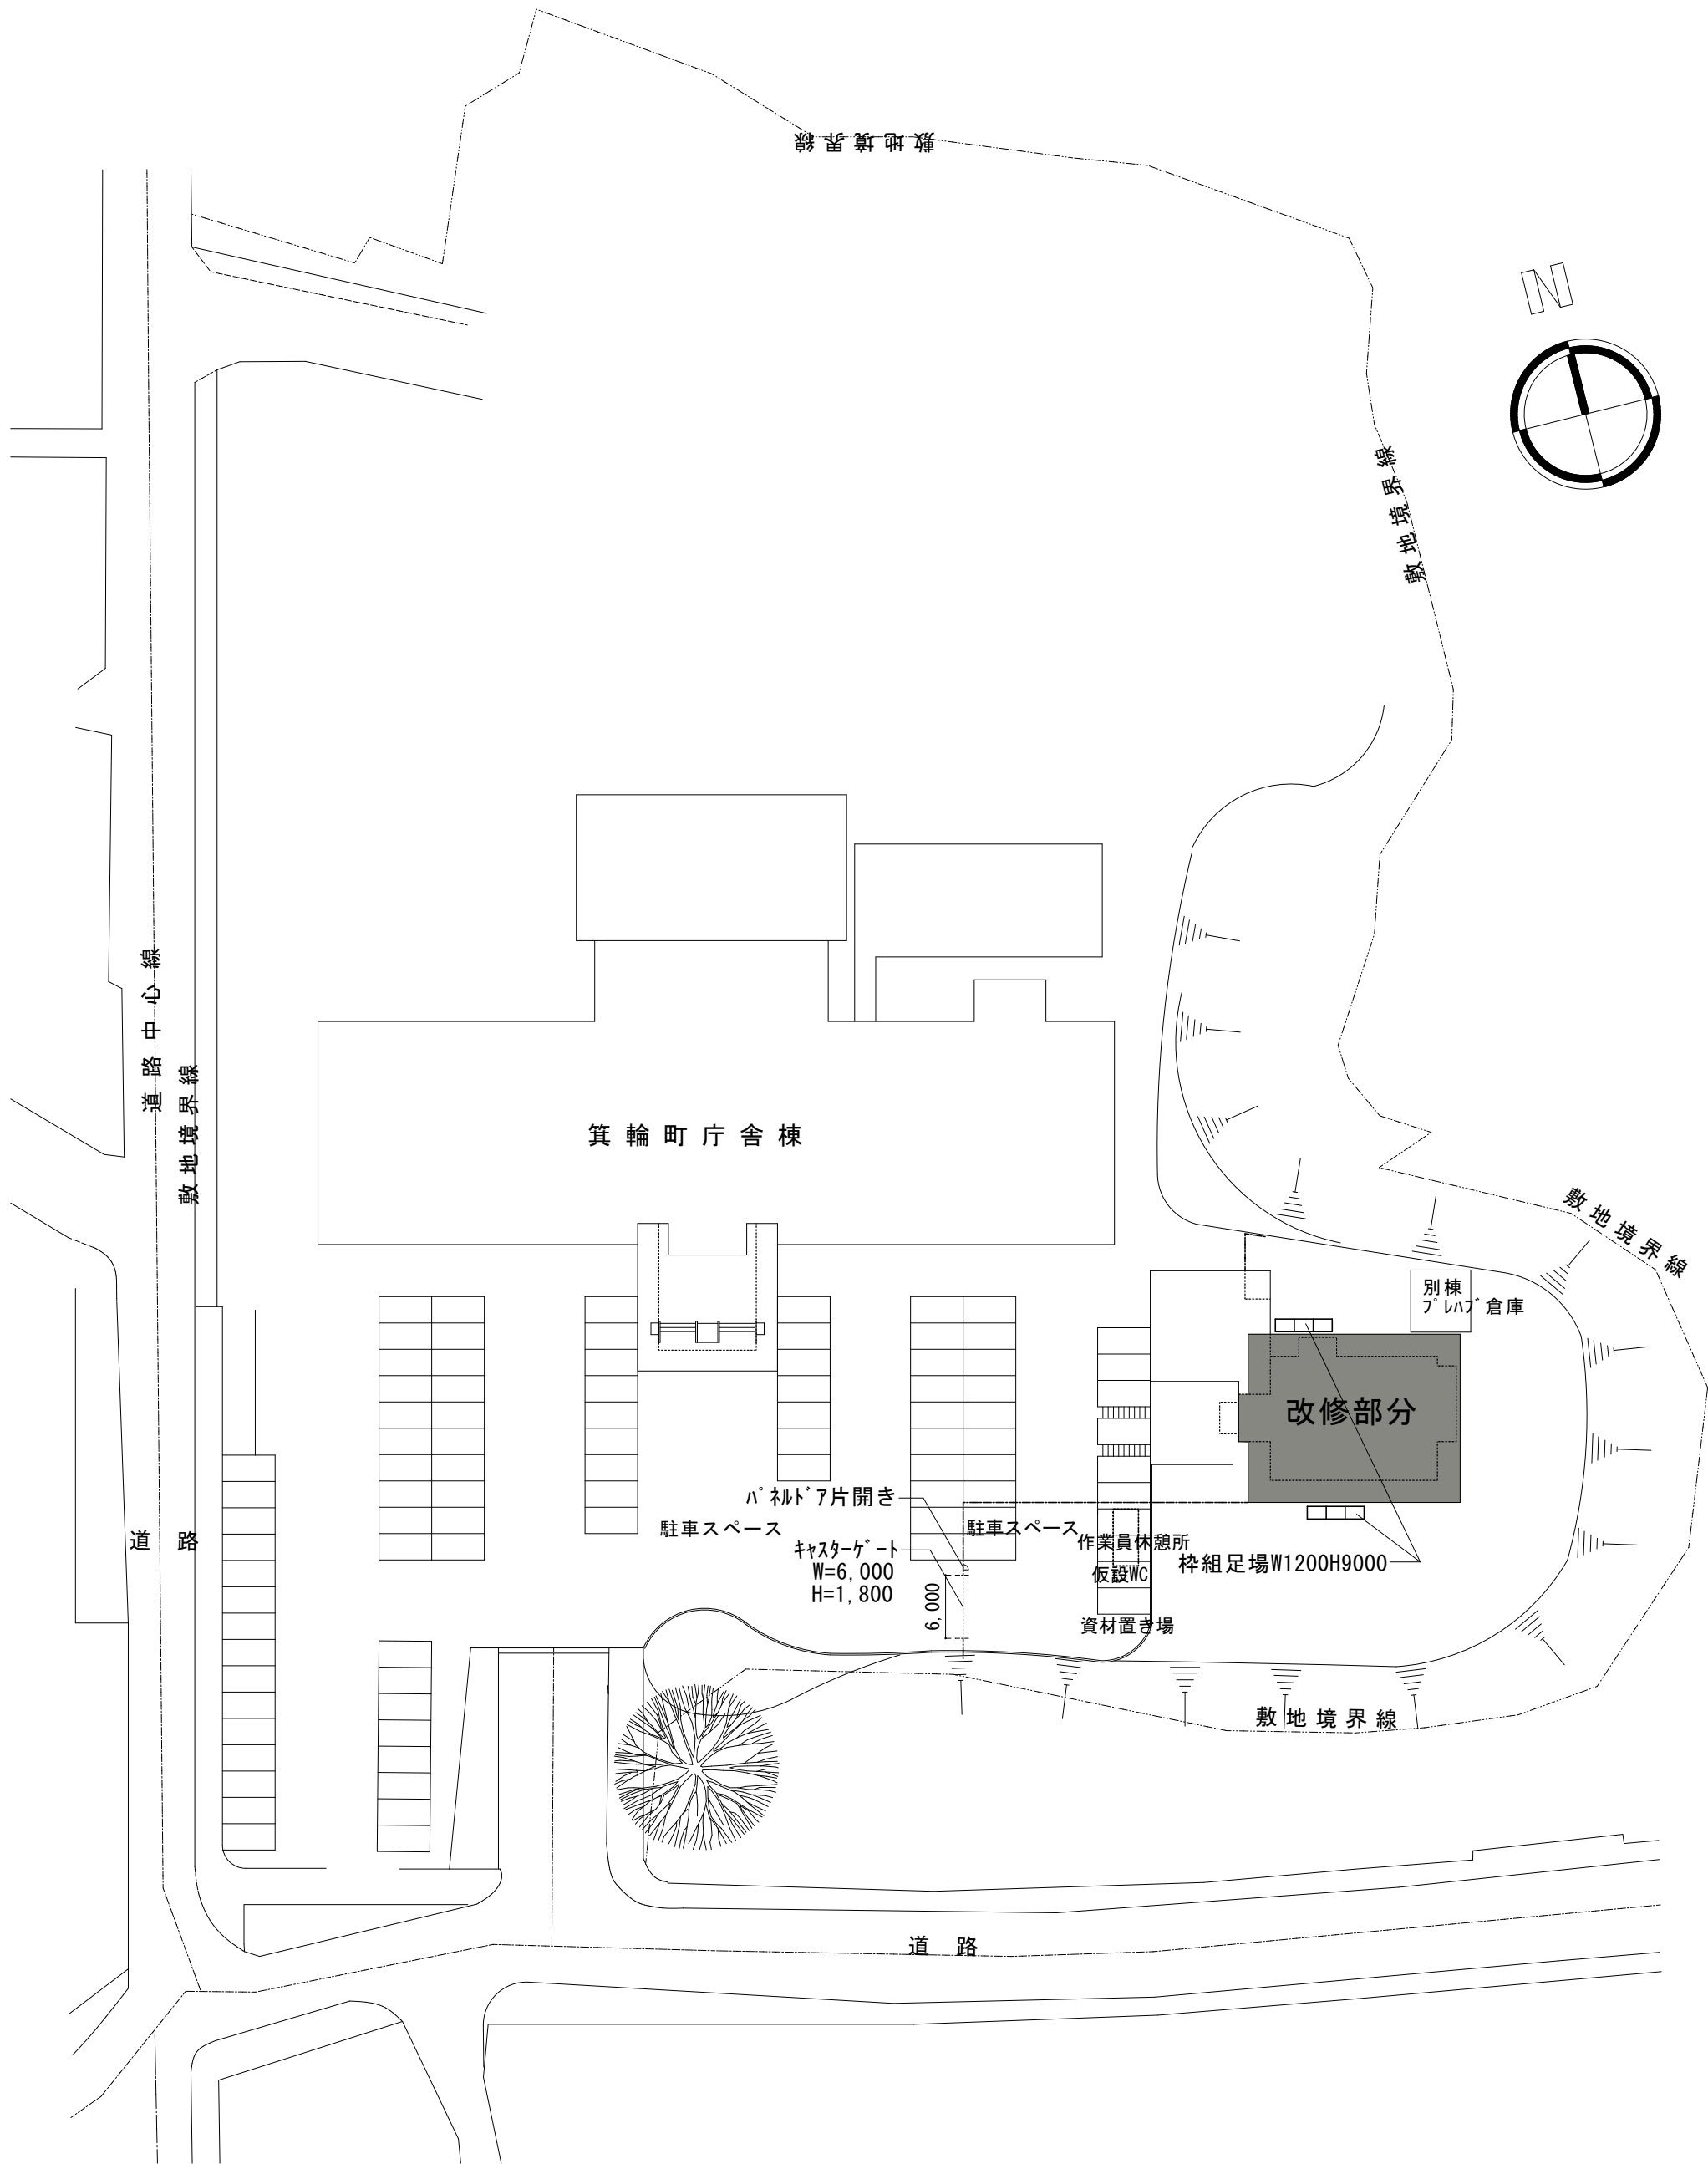


配置図 1/600


..... 仮囲い: ガードフェン H=1,800

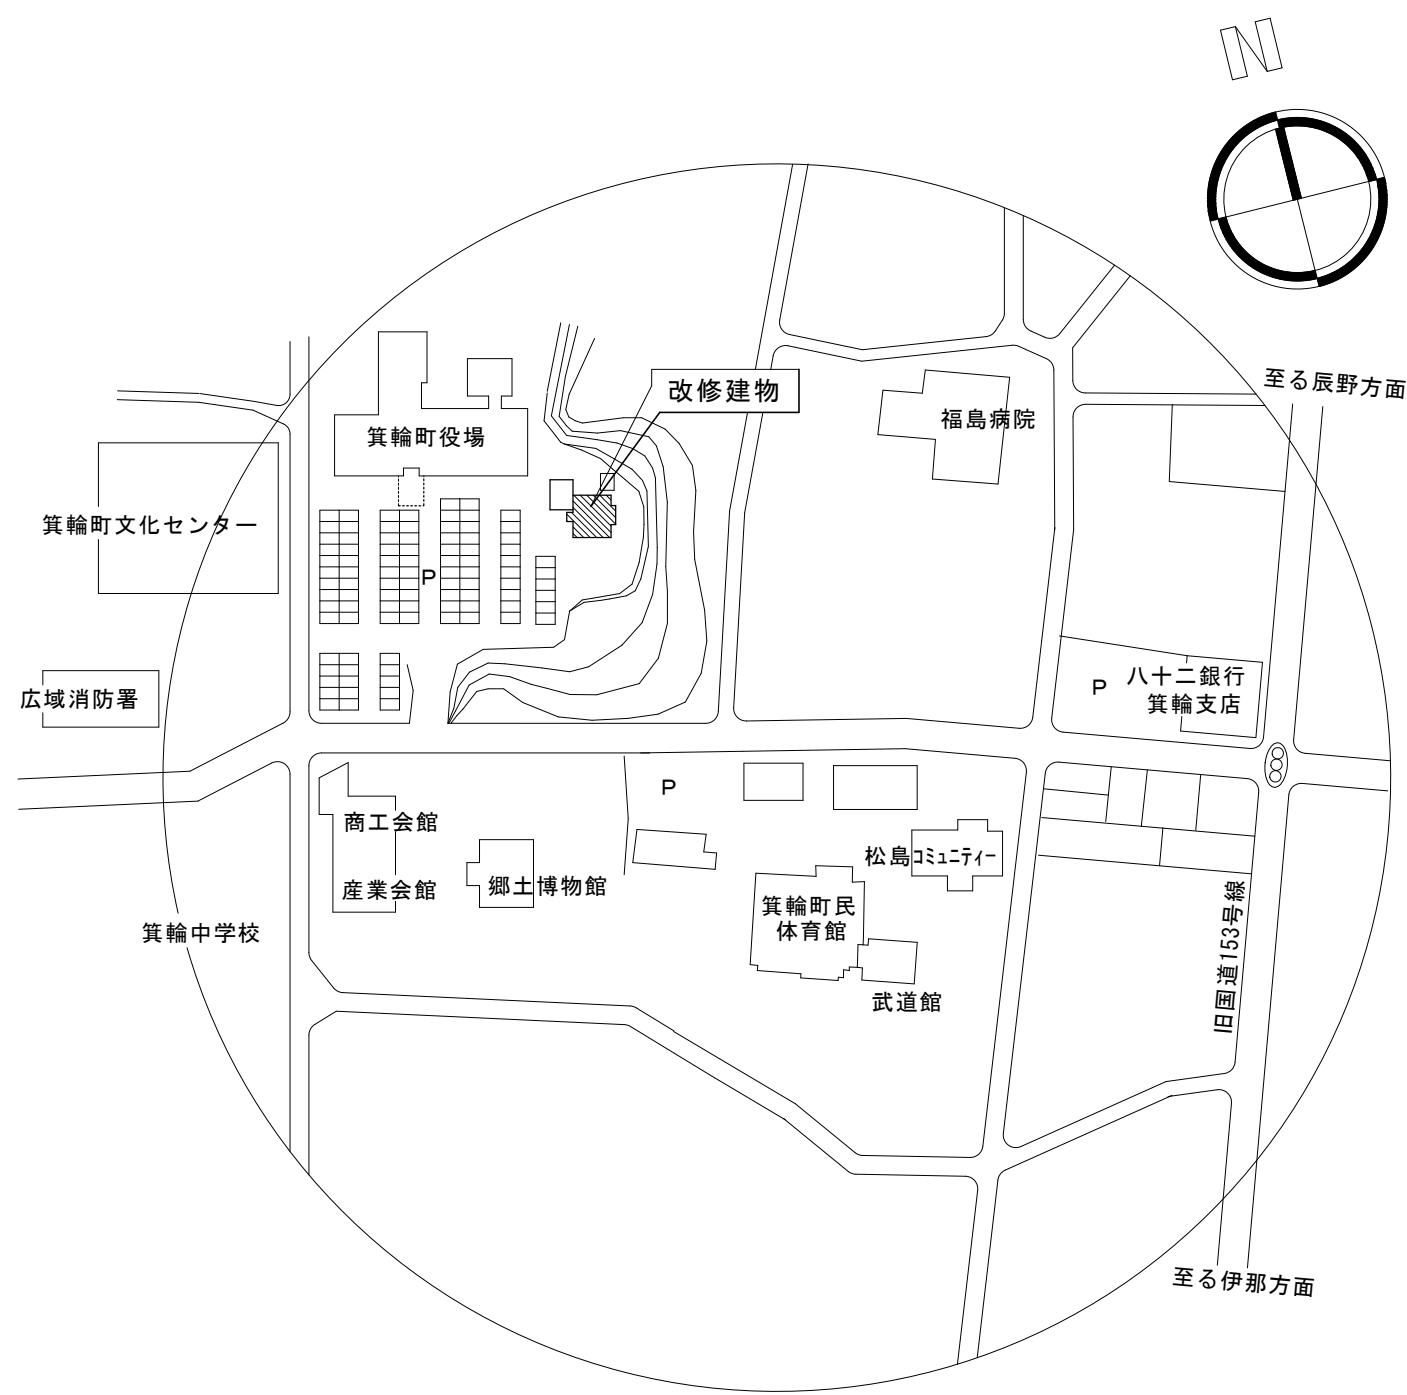


付近見取図

【工事概要】	
1. 屋上屋根の改修	カバー工法による屋根改修（SGL鋼板t=0.5縦ハゼ式勘合葺き） 既存屋根（カラー鉄板t=0.4mm瓦葺き）下地 一部軒樋撤去・新設（竖樋含む）
2. 箱樋の改修	ウレタン塗装仕上げ 下地調整 劣化部分補修 既存軒樋清掃
3. その他	既存弱電配線撤去・復旧

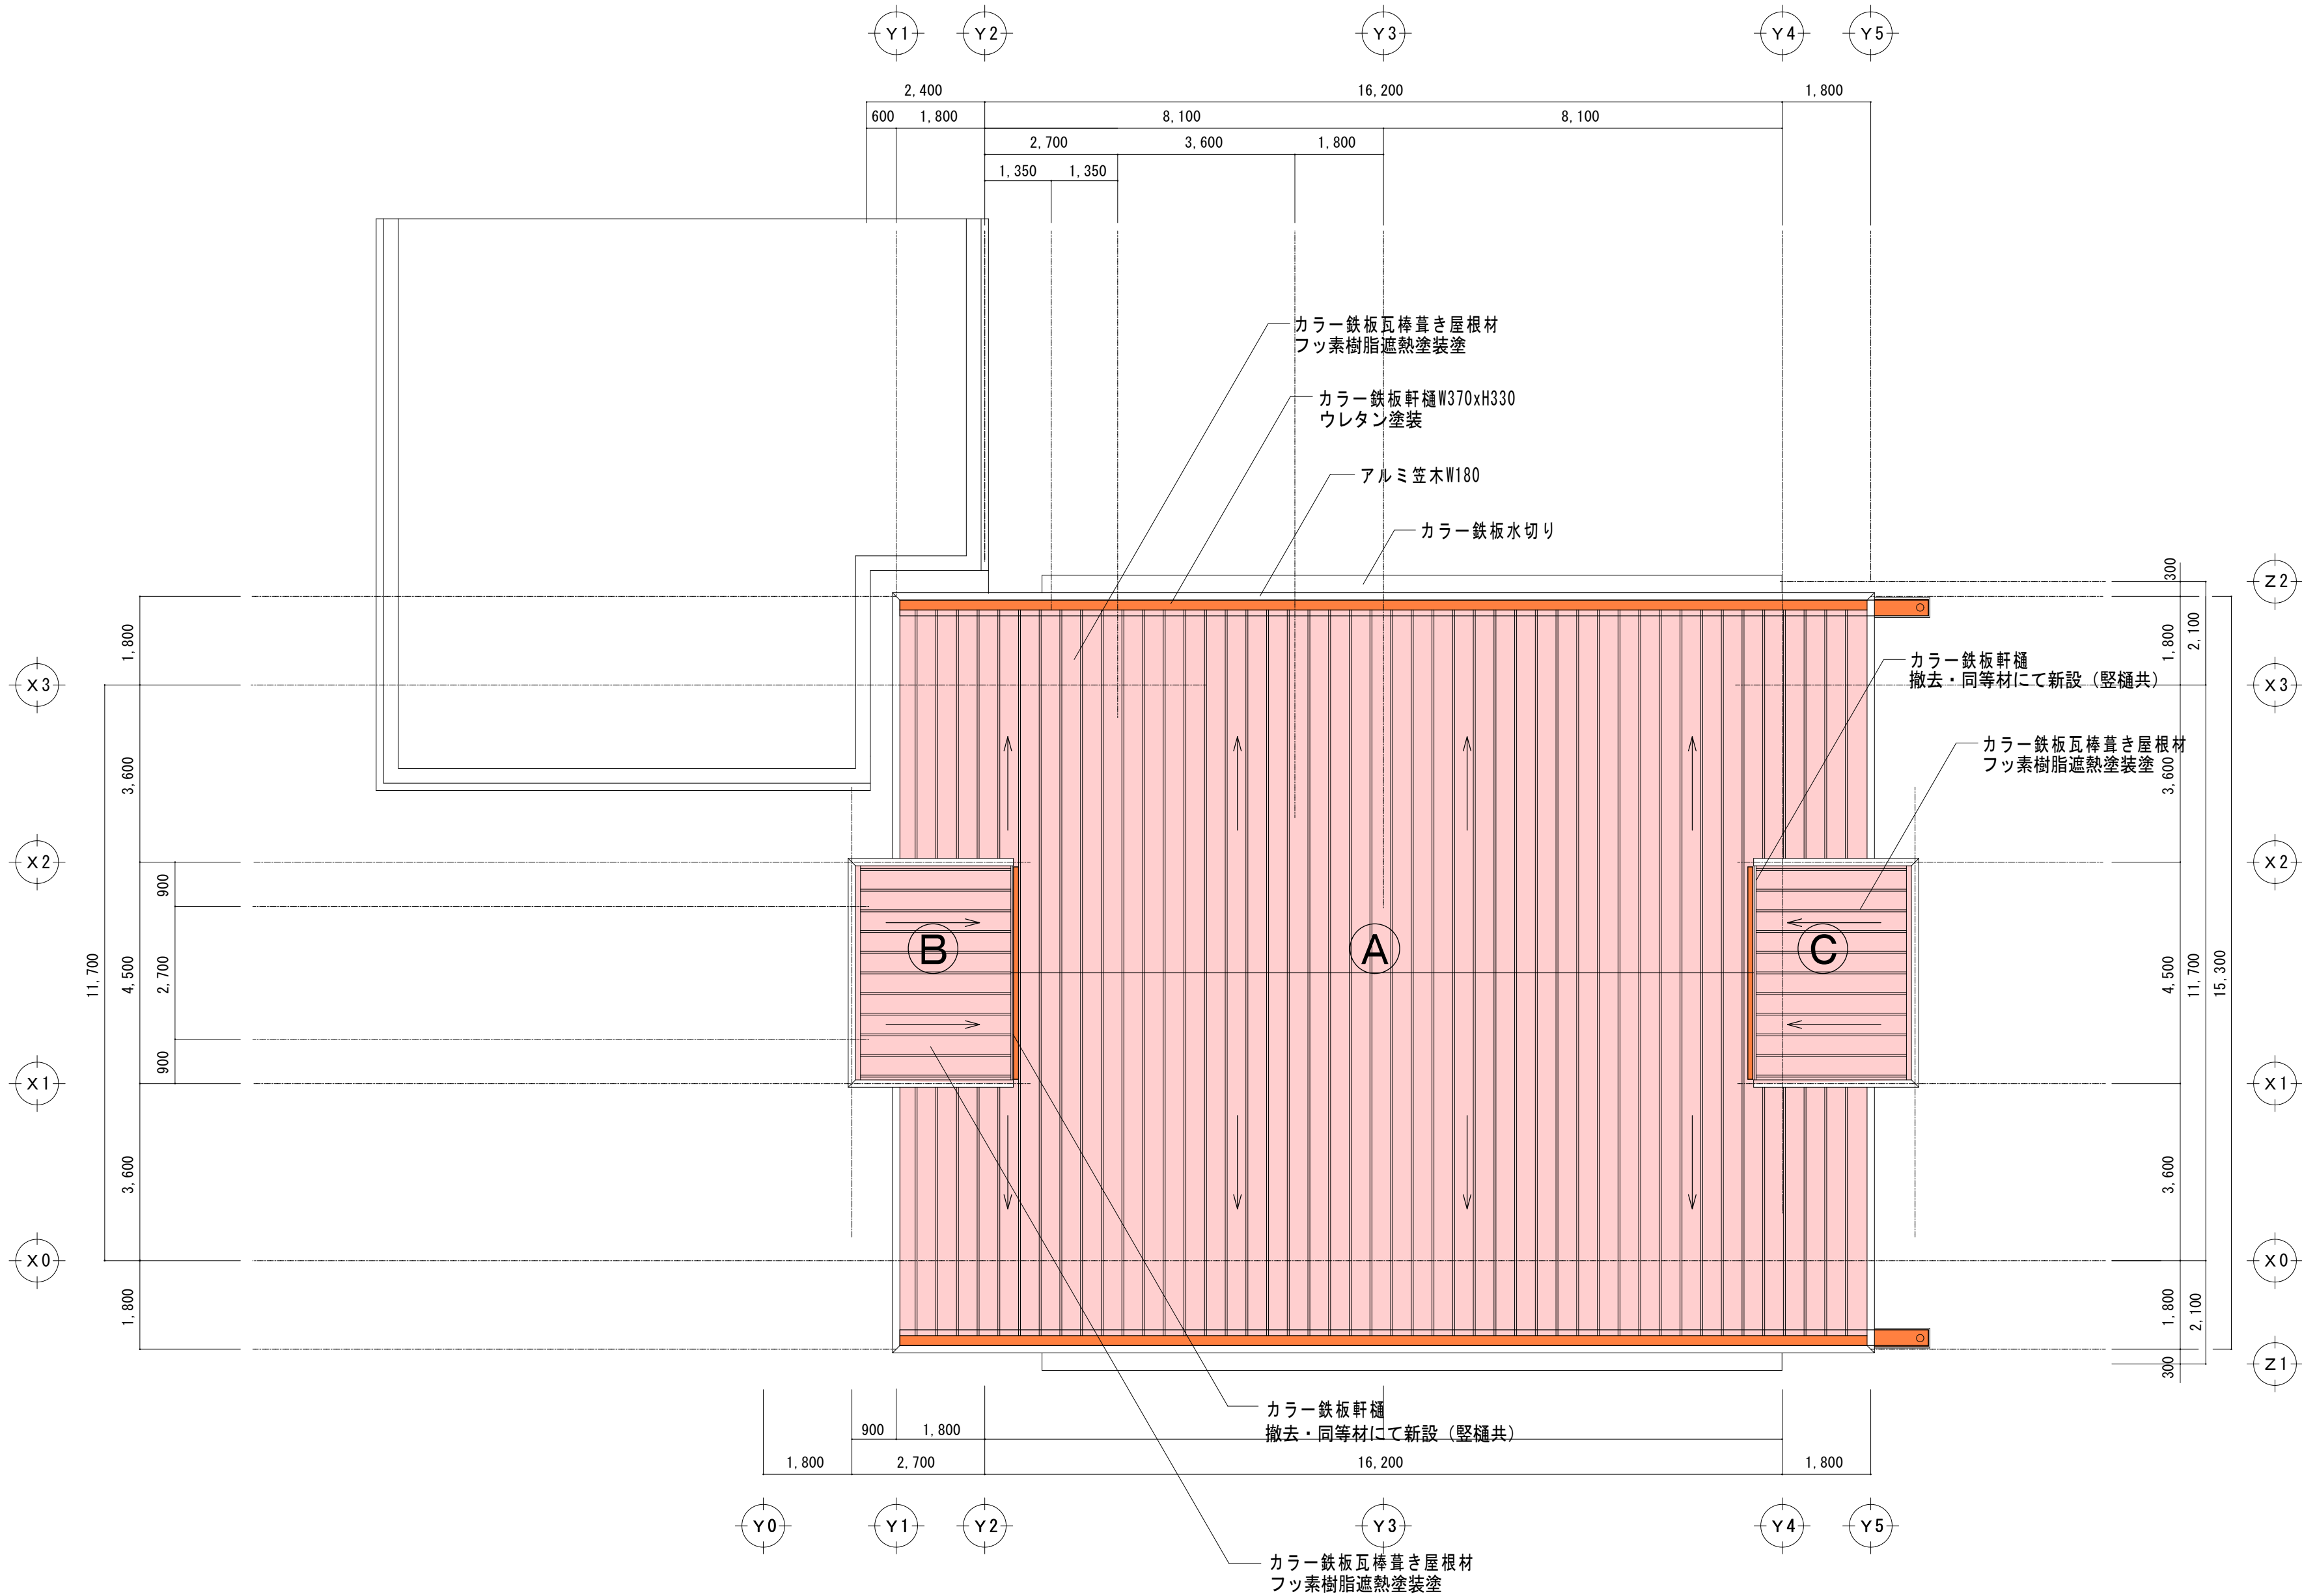

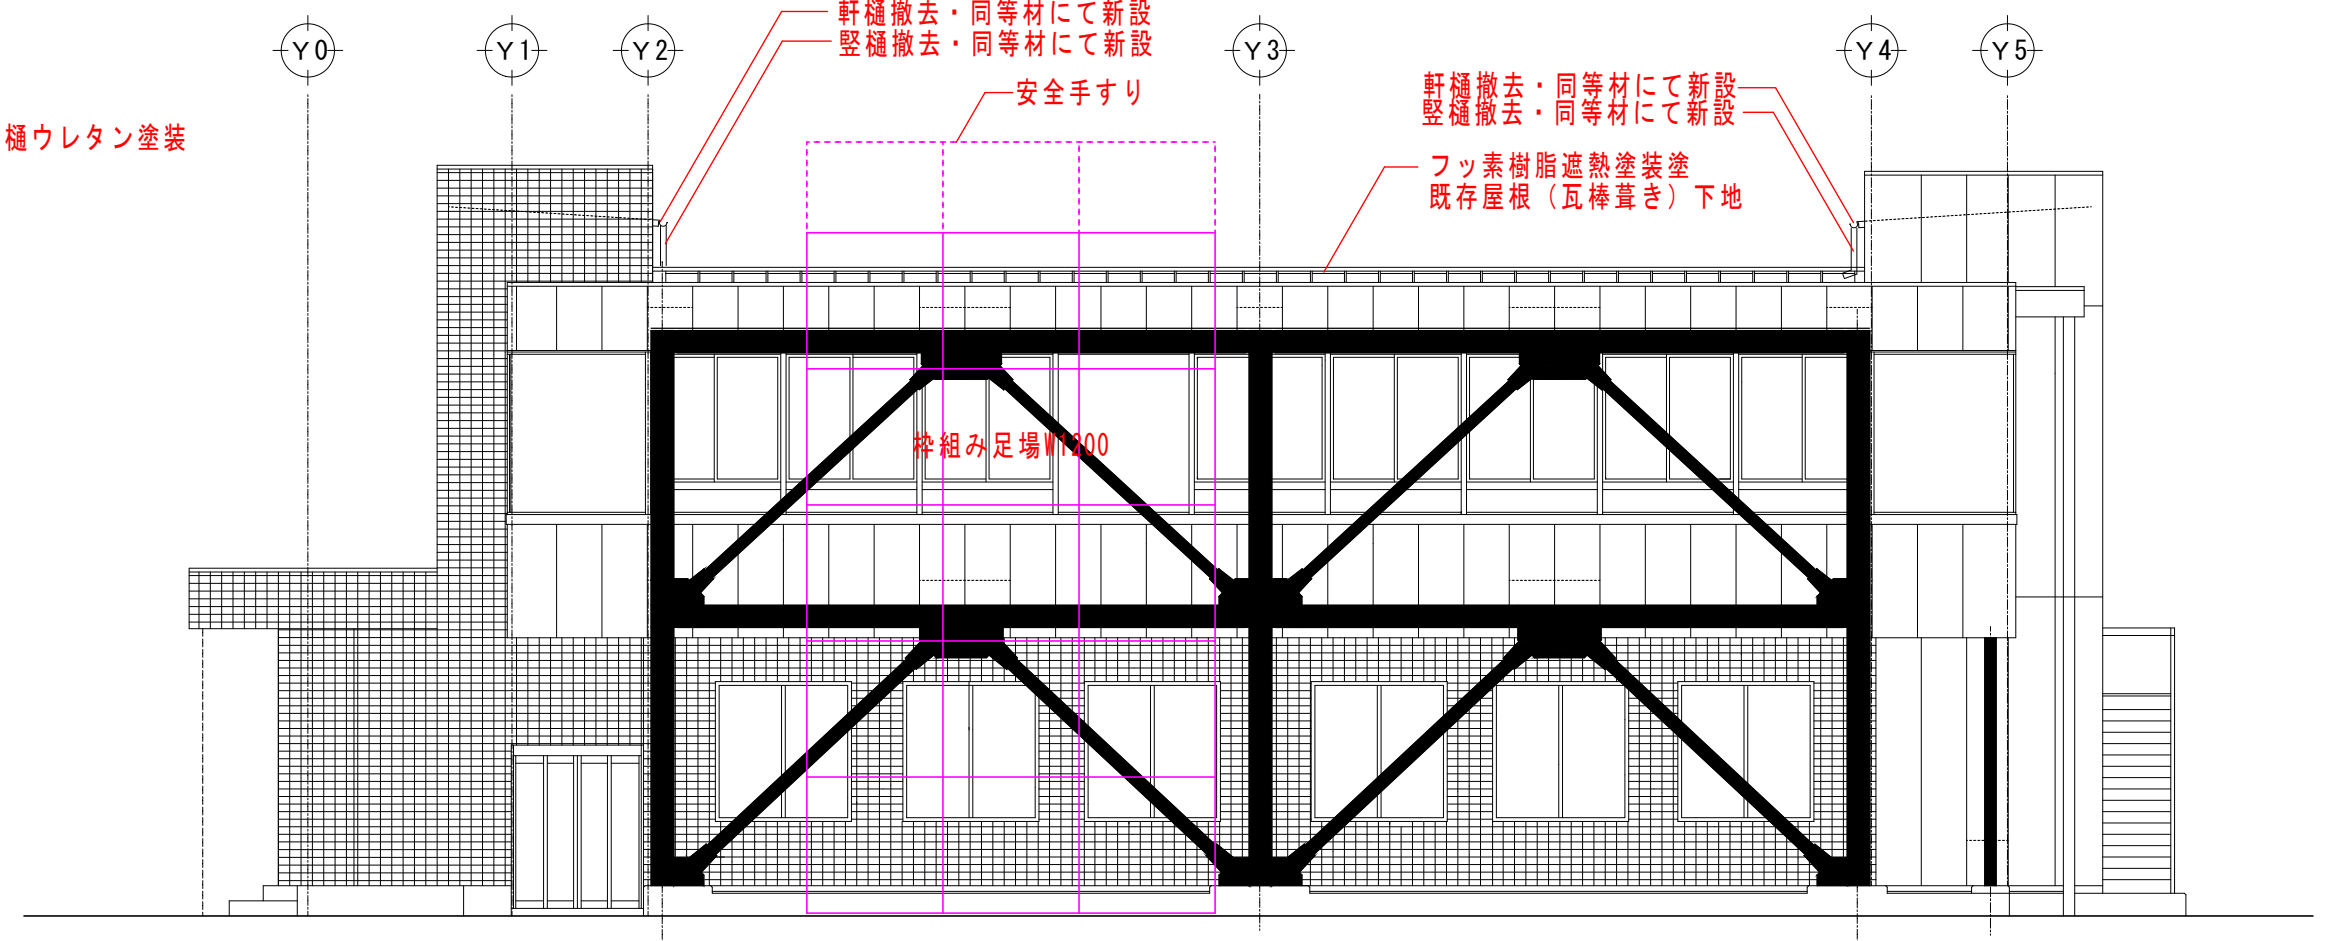

南面	立面图	1/100
----	-----	-------

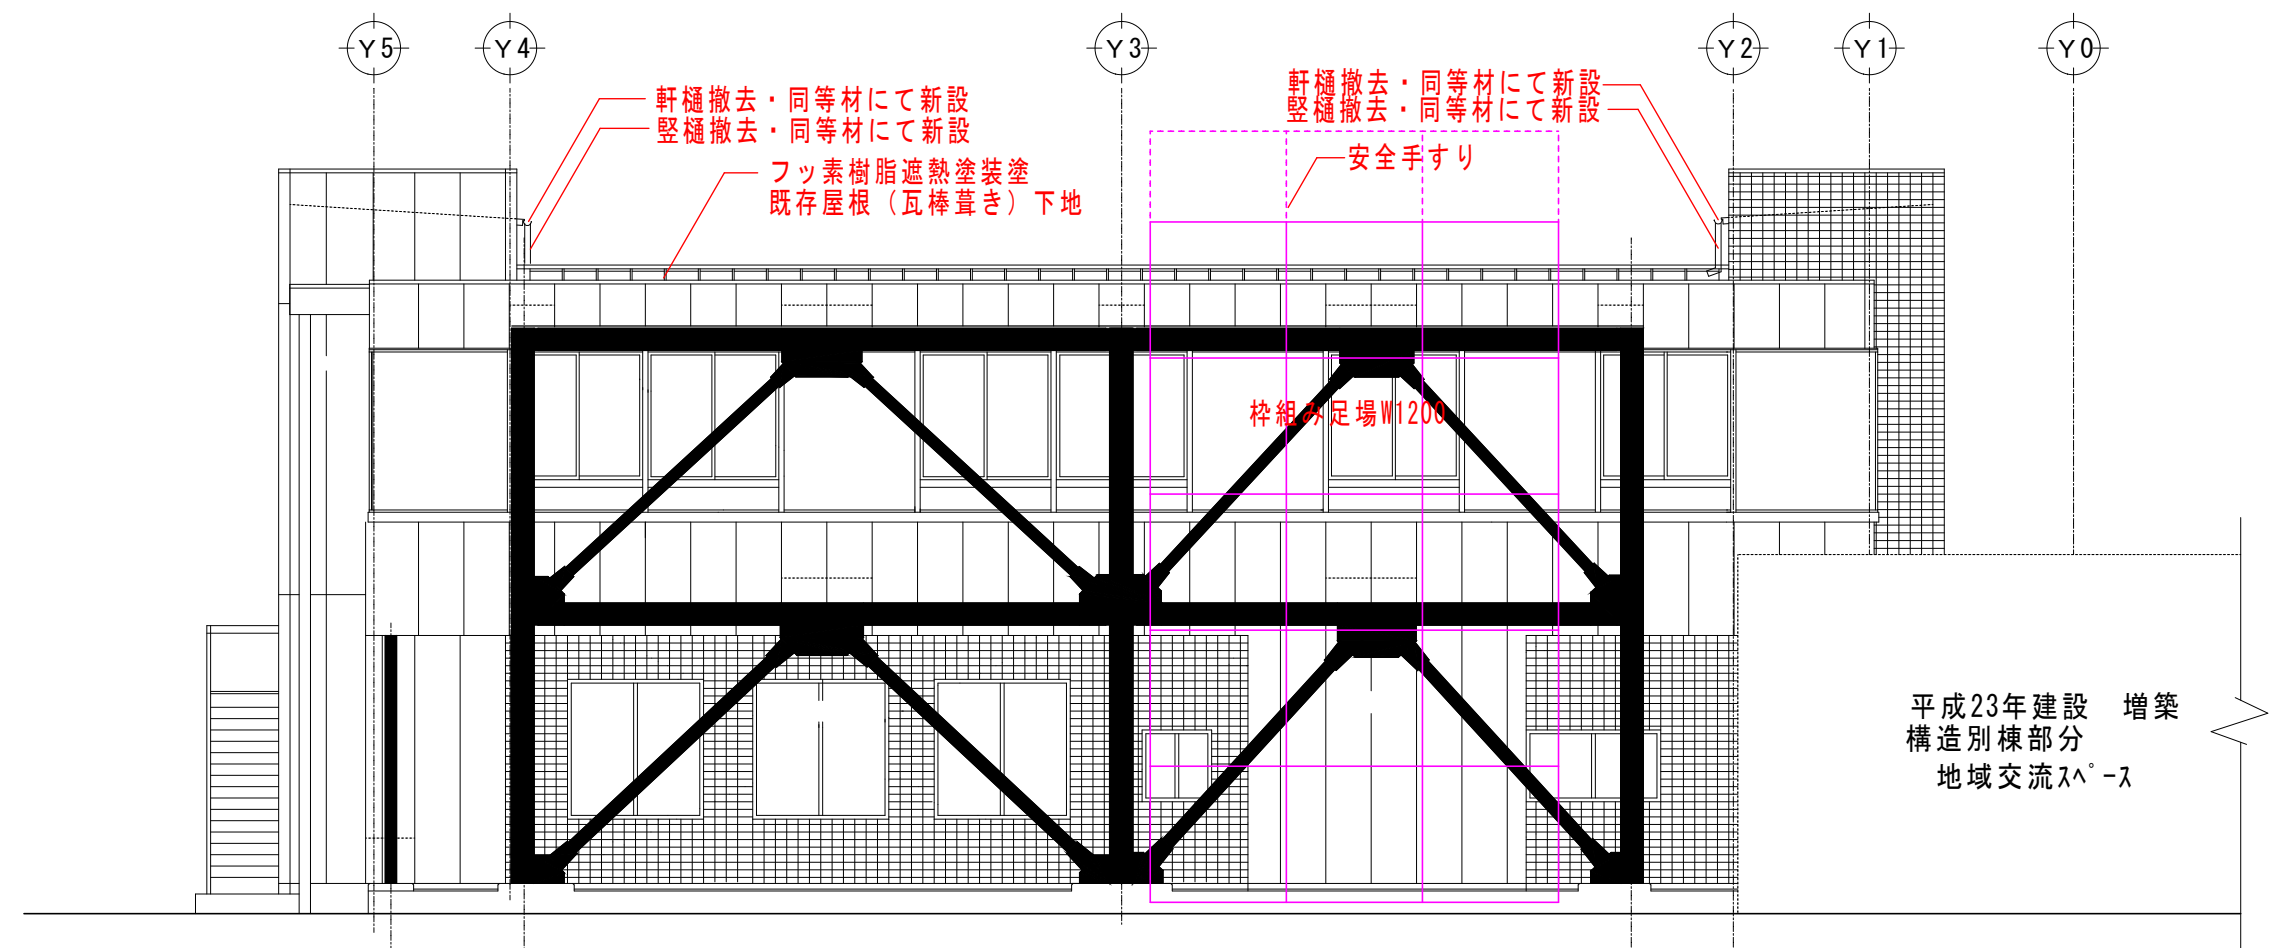

北 面	立 面 图	1/100
-----	-------	-------