




配置図 SCALE 1/300

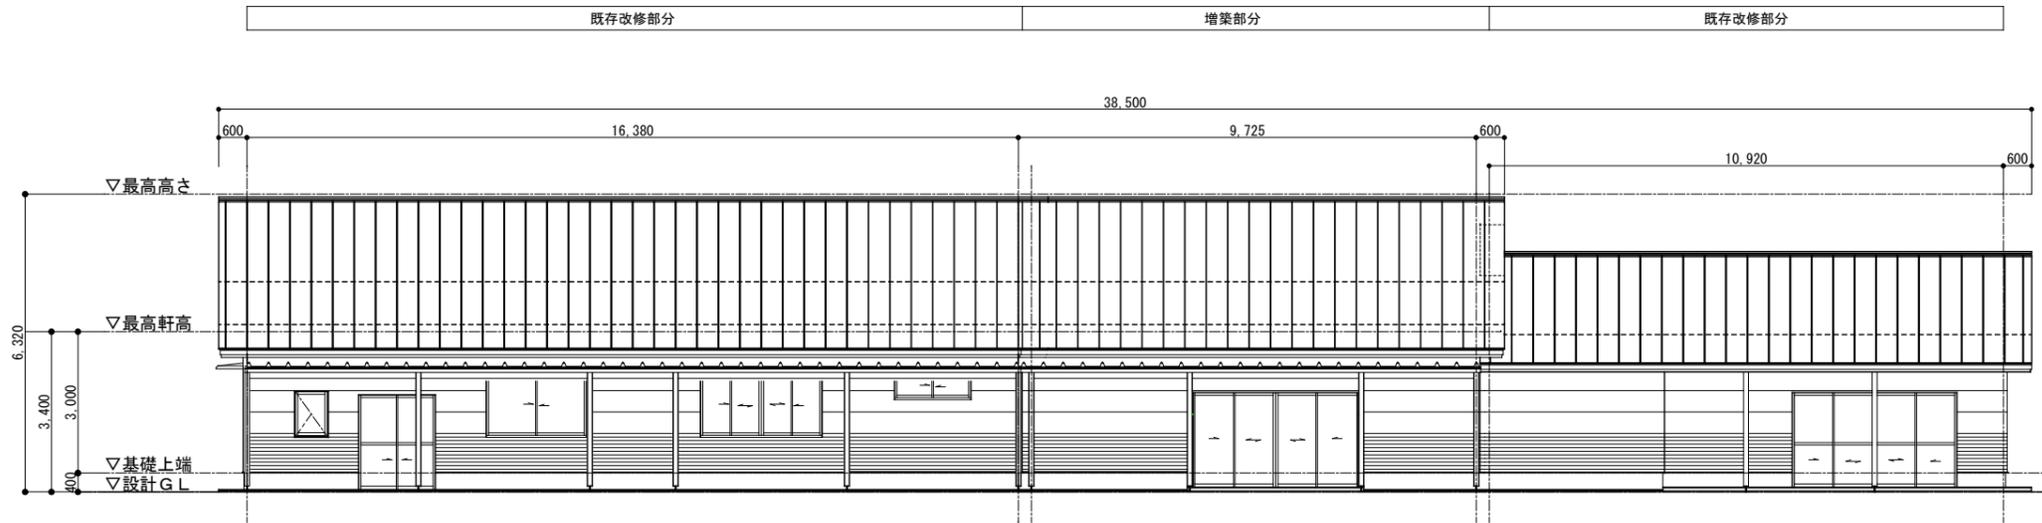


東側 立面図 SCALE 1/150

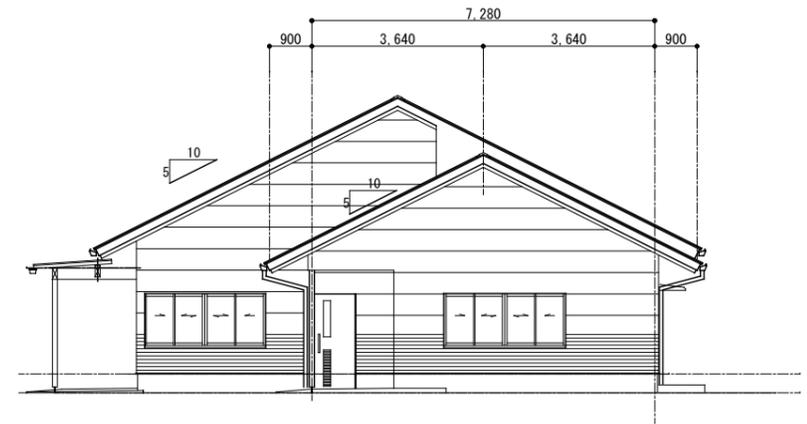



北側 立面図 SCALE 1/150

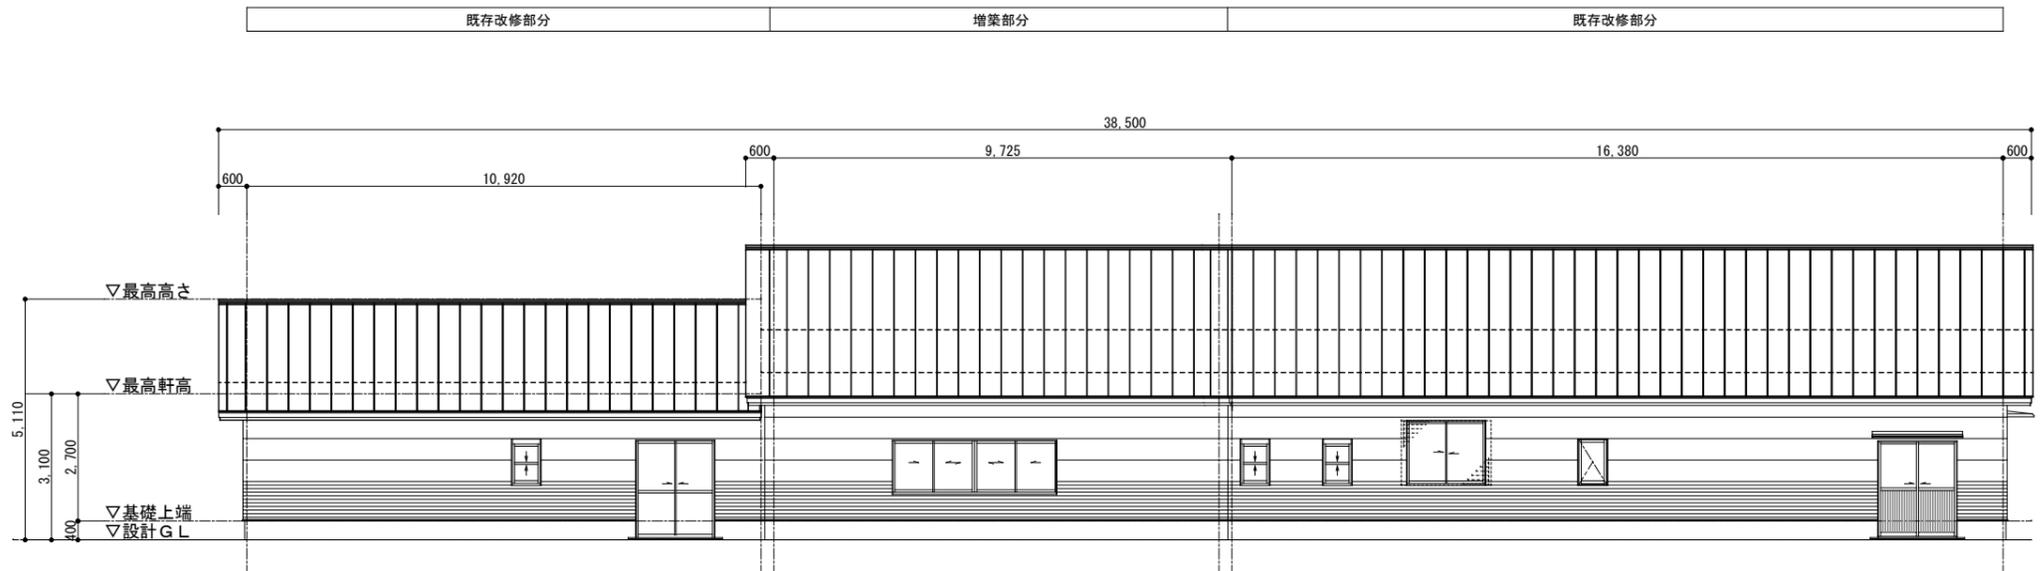

西側 立面図 SCALE 1/150

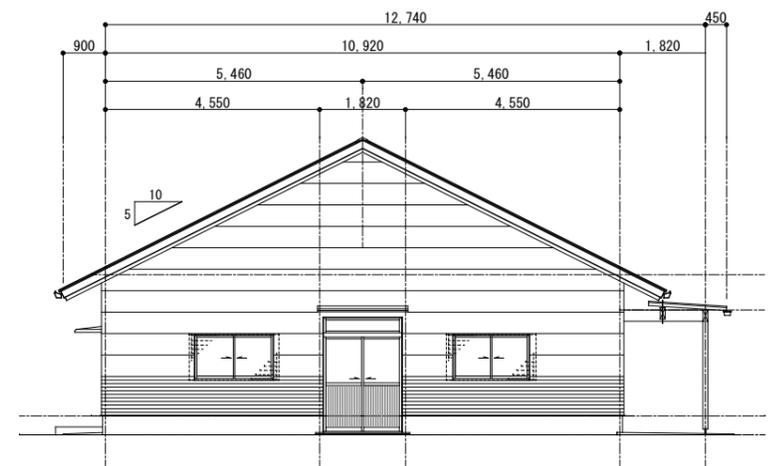

南側 立面図 SCALE 1/150

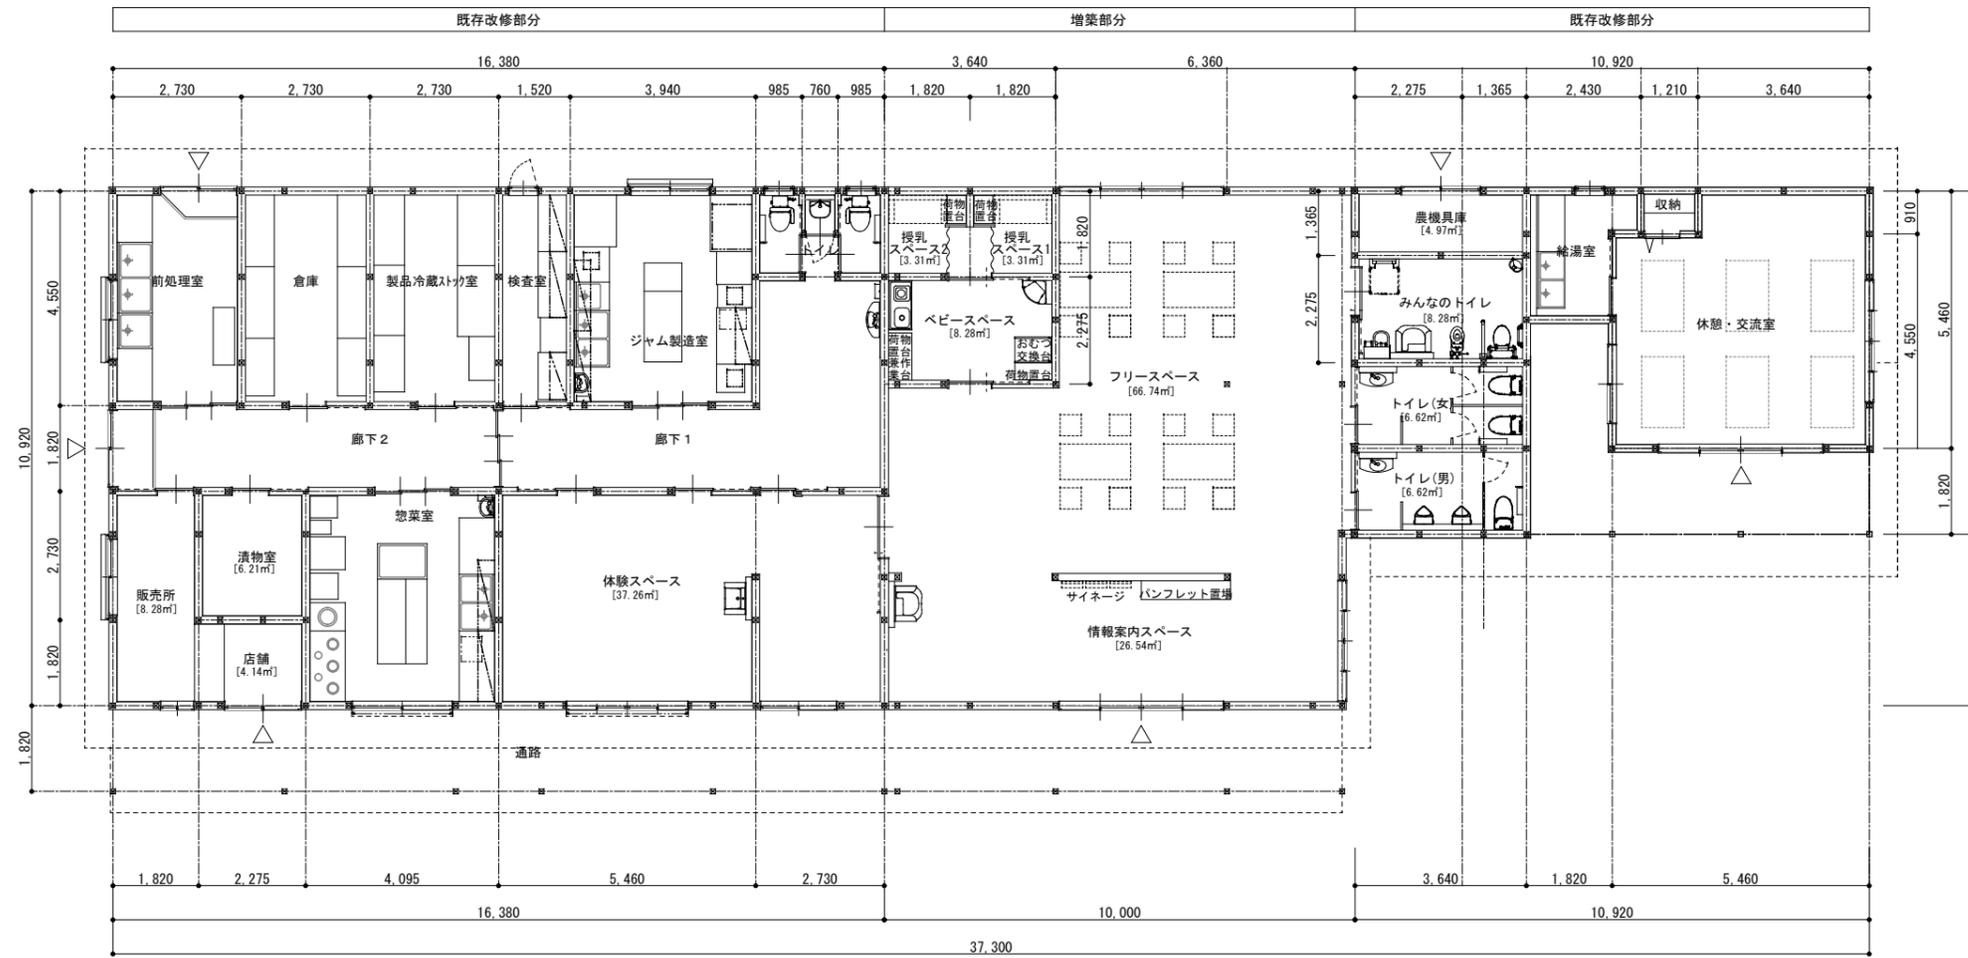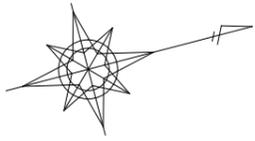

平面図 SCALE 1/150

農産物加工所 増築イメージ

