

# 令和 8 年度 箕輪町松島保育園園庭改修工事

図 面 リ ス ト

| N o . | S H E E T   T I T L E | S C A L E            |
|-------|-----------------------|----------------------|
| A－0 1 | 改修特記仕様書 1             | N. S.                |
| A－0 2 | 改修特記仕様書 2             | N. S.                |
| A－0 3 | 改修特記仕様書 3             | N. S.                |
| A－0 4 | 解体特記仕様書               | N. S.                |
| A－0 5 | 既存配置図                 | 1/150                |
| A－0 6 | 改修後配置図                | 1/150                |
| A－0 7 | 造成平面図・造成断面図           | 1/100                |
| A－0 8 | 外構詳細図 1               | 1/5, 20, 30, 50, 100 |
| A－0 9 | 外構詳細図 2               | 1/50                 |
| A－1 0 | プール既存図・シャワー改修図        | 1/30, 50, 100        |
| A－1 1 | パーゴラ・雨水樹詳細図           | 1/10, 30, 50         |
| A－1 2 | 仮設計画図                 | 1/150                |






| |
|---|
| 7 | 合成高分子系<br>ルーフィングシート<br>防水 | [3.5.2~4] [表3.5.1~3] |  |  | 11 アルミニウム製笠木                                                                |  |  | [3.9.2、3]                           |  |  | 4-2 | 外壁改修工事<br>モルタル塗り仕上げ外壁 | 1 既存モルタル塗りの<br>撤去                                                                |  |  | ・行う ※ 全面 ・ 図示の範囲              |  |  | 4-4 | 外壁改修工事<br>塗り仕上げ外壁 | 1 既存モルタル塗りの<br>撤去                  |  |  | ・行う ※ 全面 ・ 図示の範囲 |                                                                     |  | 4-5 | 外壁改修工事<br>タイル張り仕上げ外壁 | 1 既存モルタル塗りの<br>撤去     |  |  | ・行う ※ 全面 ・ 図示の範囲             |  |  | 4-6   | 外壁改修工事<br>タイル張り仕上げ外壁 | 1 既存モルタル塗りの<br>撤去 |                                                     |  | ・行う ※ 全面 ・ 図示の範囲 | |
|   |                           | 防水層の種類               |  |  | 種類 ・ オープン形式 ( ・ 押出180形 ・ 押出300形 ・ 押出350形 )<br>・ 板材折曲げ形 ( ・ オープン形式 ・ シール形式 ) |  |  | 本体幅: (B8-2種) mm 板厚 ( ※ 2.0mm ・ mm ) |  |  |     |                       | 表面処理 種類 ( ・ 種 皮膜等の種類 (※改修標準仕様書表5.2.2による<br>着色 ( ・ アンバー ・ ブロンス ・ ブラック系 ・ ステンカラー ) |  |  | 既存笠木等の撤去 ・ 行う (範囲 ・ 図示 ・ 行わない |  |  |     |                   | 下地補修の工法 ※図示 ・ 板材折曲げ形の笠木の取付方法 ※図示 ・ |  |  |                  | 笠木の固定金具の工法等<br>建築基準法に基づき定まる風圧力の ( ・ 1 ・ 1.15 ・ 1.3 ) 倍の風圧力に対に対応した工法 |  |     |                      | 調査範囲 ○ 外壁改修範囲 ・ 図示の範囲 |  |  | 調査時期 ○ 外壁仕上げ等除去前 ・ 外壁仕上げ等除去後 |  |  | 調査内容<br>ひび割れの幅及び長さを壁面に表示する。また、ひび割れ部の挙動の有無、漏水の有無及び<br>錆汁の流出の有無を調査する。<br>モルタル塗仕上げ及びタイル張り仕上げについては浮き部分を表面に表示し、また欠損部の<br>形状寸法等を調査する。<br>コンクリート表面のはかり及びひく落部を壁面に表示する。<br>塗り仕上げについては、コンクリートまたはモルタル表面のはかり及びひく落部を壁面に表<br>示する。また、既存塗膜と新規上塗材との適合性を確認する。 |                      |                   | 既存部分の破壊を行った場合の補修方法 ・ 図示 ○ 監督員と協議<br>調査報告書の部数 ・ 2部 ・ |  |  |  | 調査範囲 ○ 外壁改修範囲 ・ 図示の範囲 |  |  | 調査時期 ○ 外壁仕上げ等除去前 ・ 外壁仕上げ等除去後 |  |





| 名 称                      | 数 量    |
|--------------------------|--------|
| プール本体 FRP製 ≒70㎡          | 1 箇所   |
| プールろ過器                   | 1 箇所   |
| プールろ過器廻りフェンスH=1200       | 2. 8m  |
| プール土間コンクリートt=120         | 49. 0㎡ |
| D10@250タテヨコ              |        |
| プール基礎H=1. 0m D13@250タテヨコ | 21. 0m |
| プール ゴムマットt=20            | 120㎡   |
| プール塗床                    | 48. 0㎡ |
| プールシャワーの一部               | 1 箇所   |
| 目隠しフェンスH=1200            | 20. 0m |
| パーゴラ スチール製≒8. 7㎡         | 1棟     |
| 雨水樹4～6                   | 3 箇所   |
| 排水管VP200                 | 8. 5m  |
| 排水管VP150                 | 26. 0m |
| 排水管VP100                 | 12. 0m |
| ジャングルジム 1800x1800xH2700  | 1 箇所   |
| 鉄棒 3連 L5400              | 1 箇所   |
| 高木 約10m程度 伐根共            | 1本     |
| 中木 約5m程度 伐根共             | 3本     |
| プランター W1000xD400xH420    | 11箇所   |
|                          |        |

| 名 称                    | 数 量 |
|------------------------|-----|
| 築山 山砂≒15m <sup>2</sup> | 1箇所 |
| コンクリート管 Φ1.1m L2.5m    | 1箇所 |

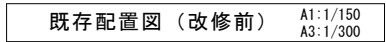







|   |  |                     |   |  |                     |
|---|--|---------------------|---|--|---------------------|
| 遊具 ジャングルジム   |  | A1:1/50<br>A3:1/100 | 遊具 3連低鉄棒                                                                                             |  | A1:1/50<br>A3:1/100 |
|   |  |                     |   |  |                     |
| <p>特記事項</p> <p>塗装 下地：ジンクロメートメッキ<br/>下塗：特殊エポキシ樹脂系プライマー塗装<br/>仕上：合成樹脂高温焼付塗装</p> <p>※ ボルト・ナットは全てジンクロメートメッキとする。<br/>製品は、ISO9001・ISO14001両規格認証取得企業で製造された製品とする。<br/>製品は、SP表示認定企業で製造された製品とする。<br/>製品は、（一社）日本公園施設業協会・団体賠償責任保険に加入した製品とする。<br/>製品は、（一社）日本公園施設業協会が策定した「遊具の安全に関する規準（JPFA-SP-S：2024）」に適合した製品とする。<br/>製品の対象年齢は、3～6歳とする。</p> |  |                     | <p>塗装 下塗：特殊エポキシ樹脂系プライマー塗装<br/>仕上：合成樹脂高温焼付塗装</p> <p>※ ボルト・ナットは全てジンクロメートメッキとする。<br/>※左記特記事項は、共通とする</p> |  |                     |
| 築山   |  |                     |   |  | A1:1/50<br>A3:1/100 |

MEMORANDUM

TITLE

ITEM

SCALE

DATE


OHECK-DRAWING

小河 豪 一級建築士第352433号


株式会社 創和設計  
〒399-4801 長野県上伊那郡箕輪町中箕輪2674-1  
tel: 0265-79-1222(代) fax: 0265-79-4966  
一級建築士事務所登録(伊那) H第87121号  
一級建築士 大匠登録 第352433号 管理建築士 小河 豪

SHEET NO.


A-09

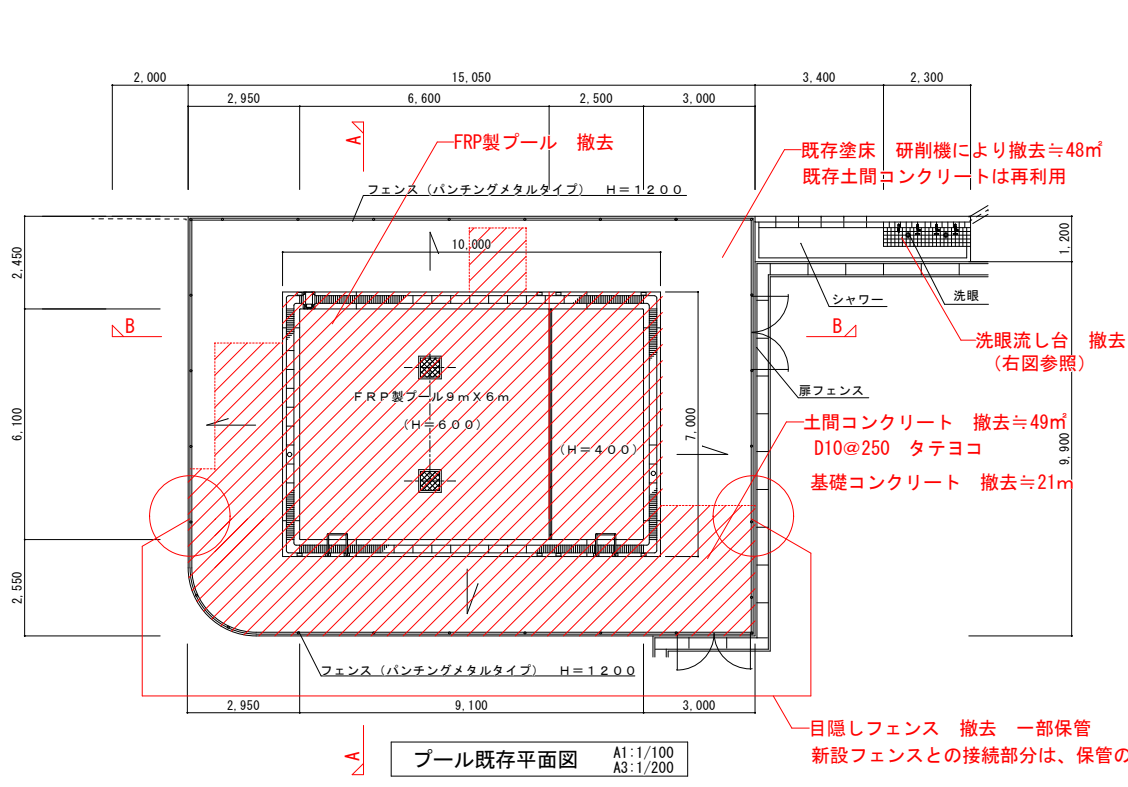


プール既存平面図 A1:1/100 A3:1/200

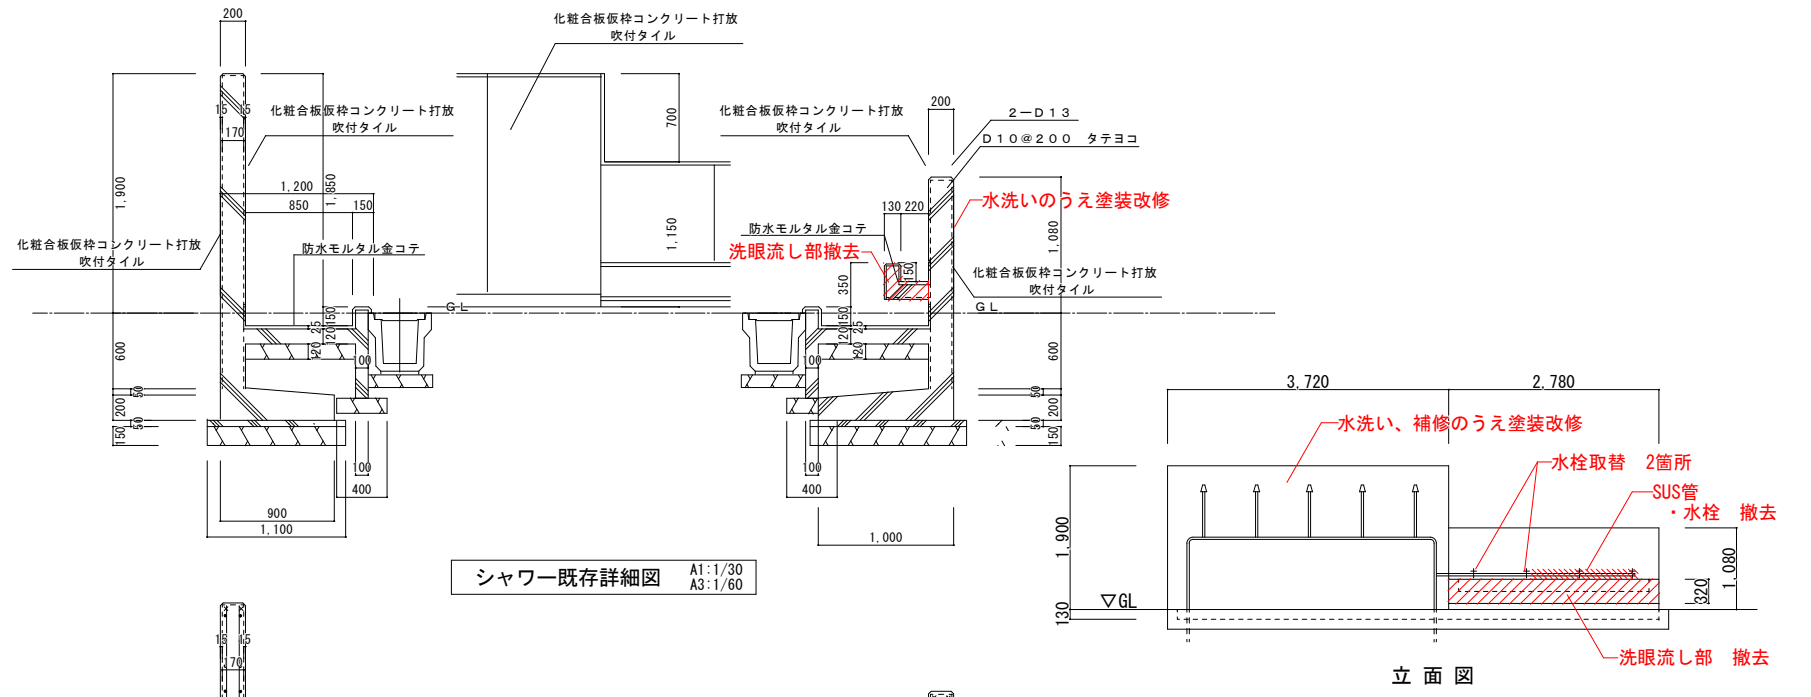


シャワー既存詳細図 A1:1/30 A3:1/60

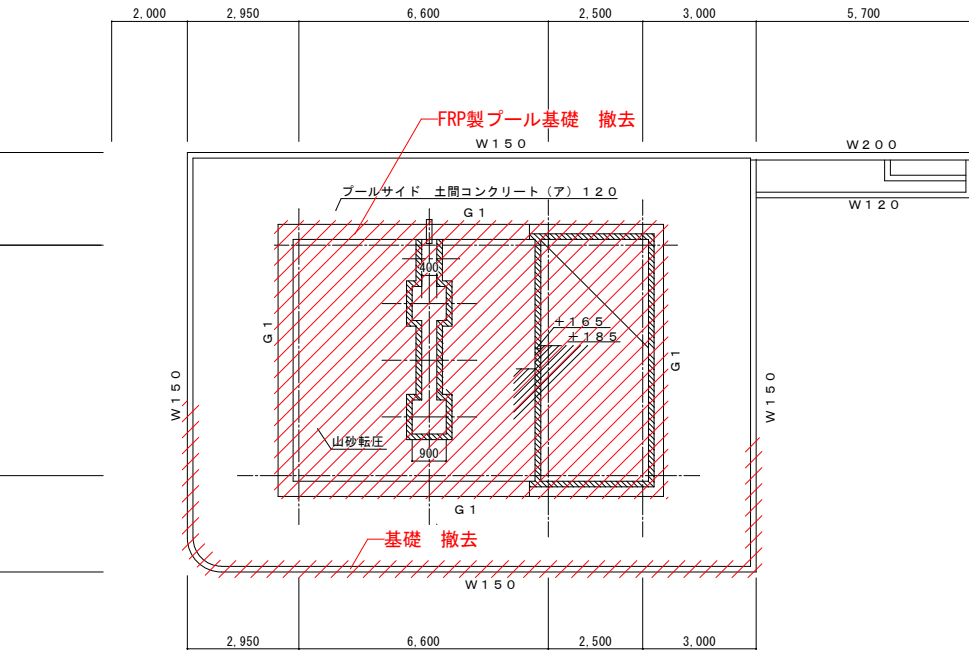


プール既存基礎伏図 A1:1/100 A3:1/200

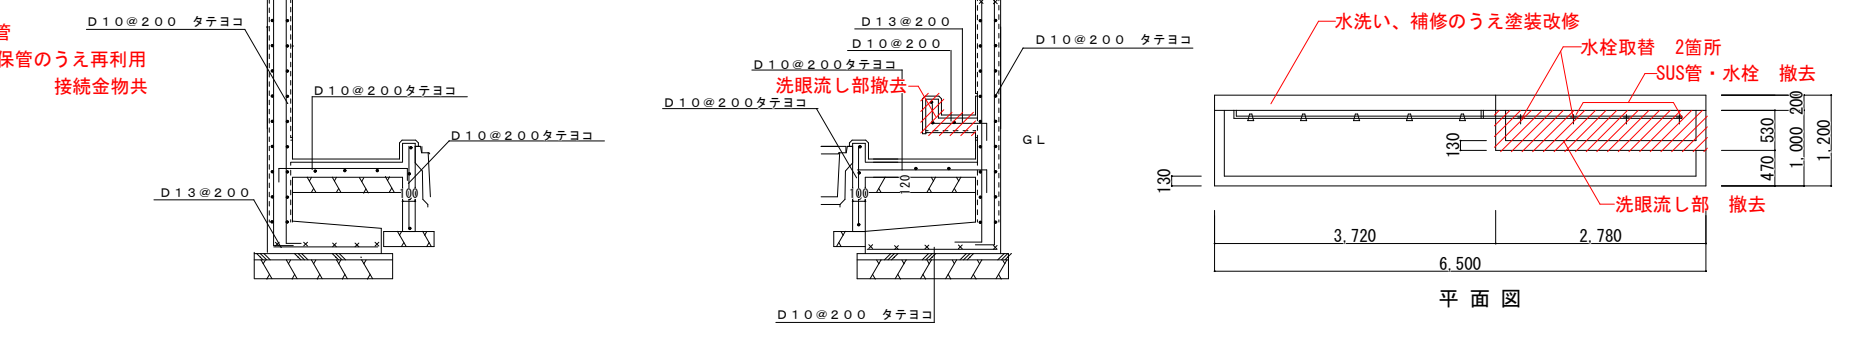


シャワー改修図 A1:1/50 A3:1/100

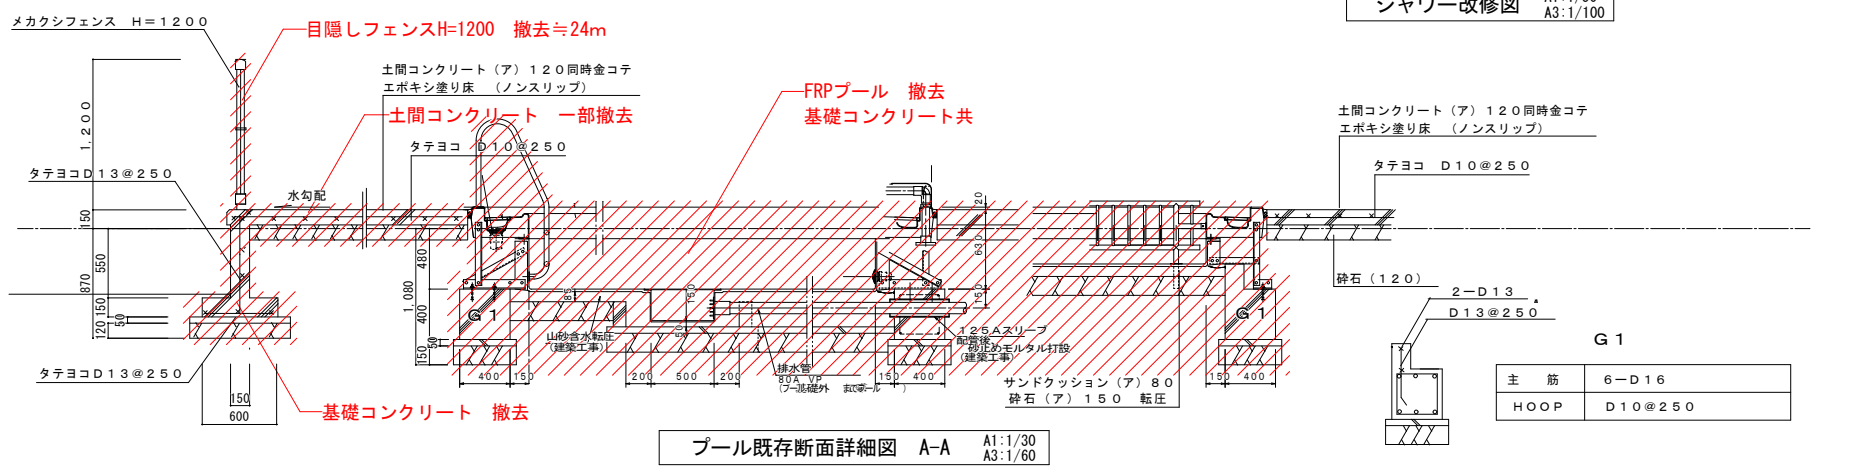


プール既存断面詳細図 A-A A1:1/30 A3:1/60

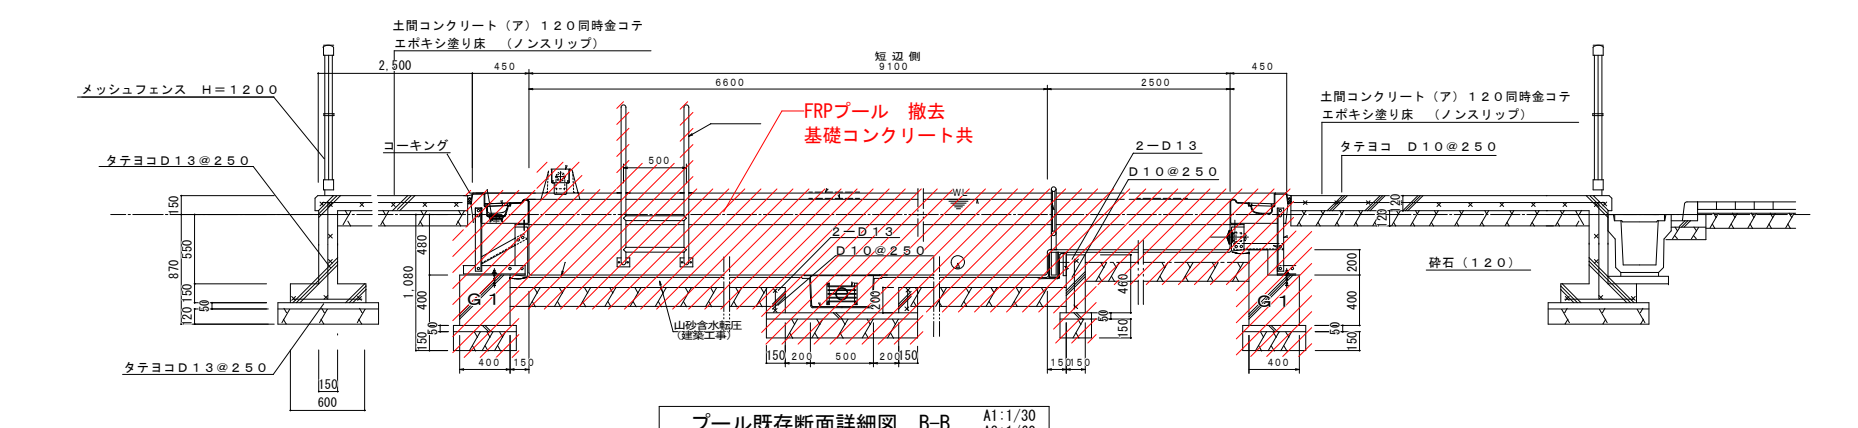


プール既存断面詳細図 B-B A1:1/30 A3:1/60

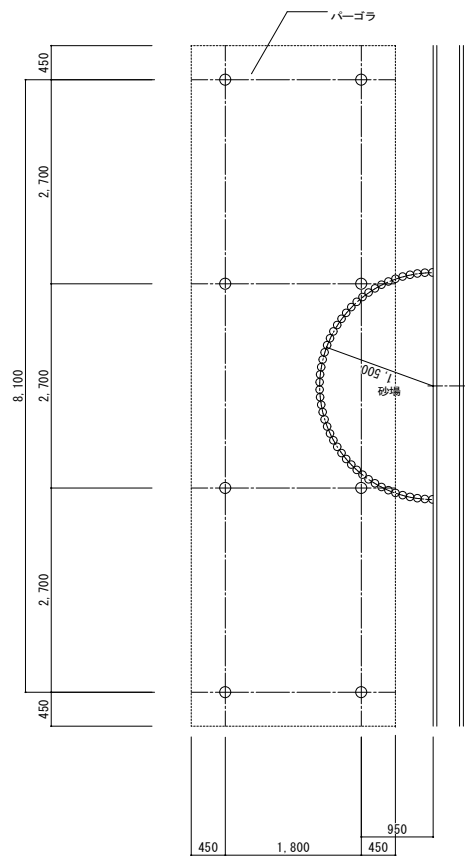


パーゴラ既存平面図 A1:1/50  
A3:1/100

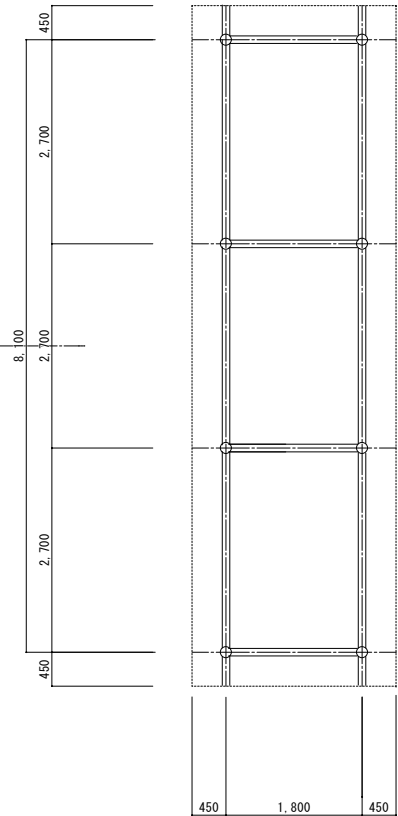


パーゴラ既存梁伏図 A1:1/50  
A3:1/100

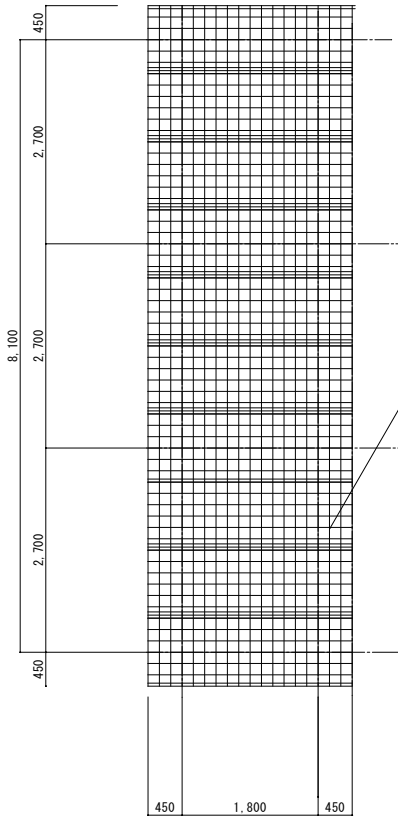


パーゴラ既存屋根伏図 A1:1/50  
A3:1/100

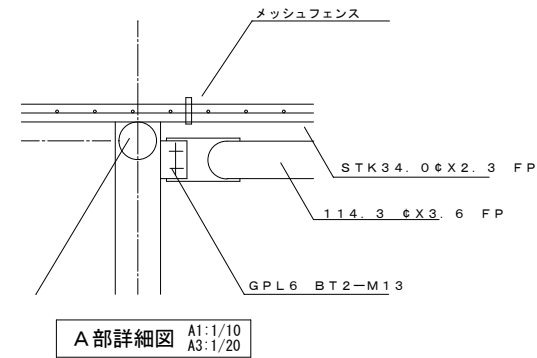

A部詳細図 A1:1/10  
A3:1/20

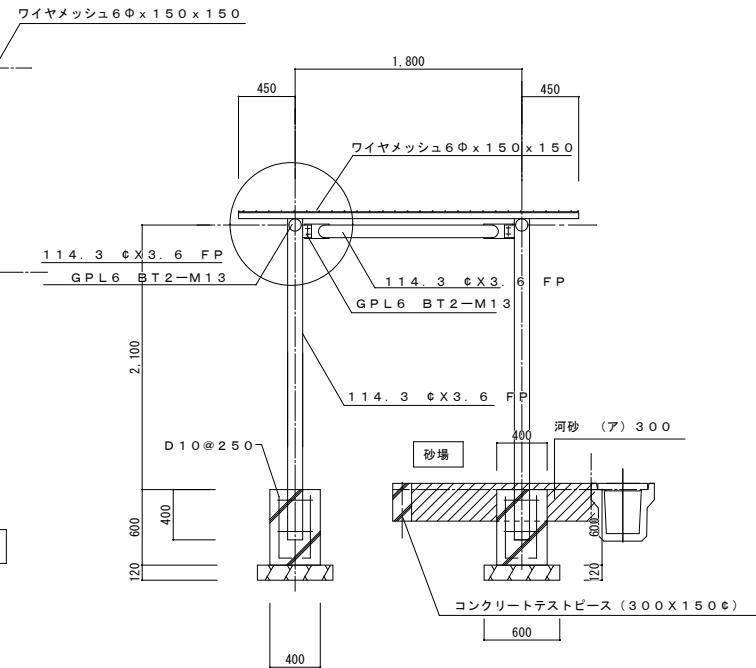

パーゴラ既存詳細図 A1:1/50  
A3:1/100

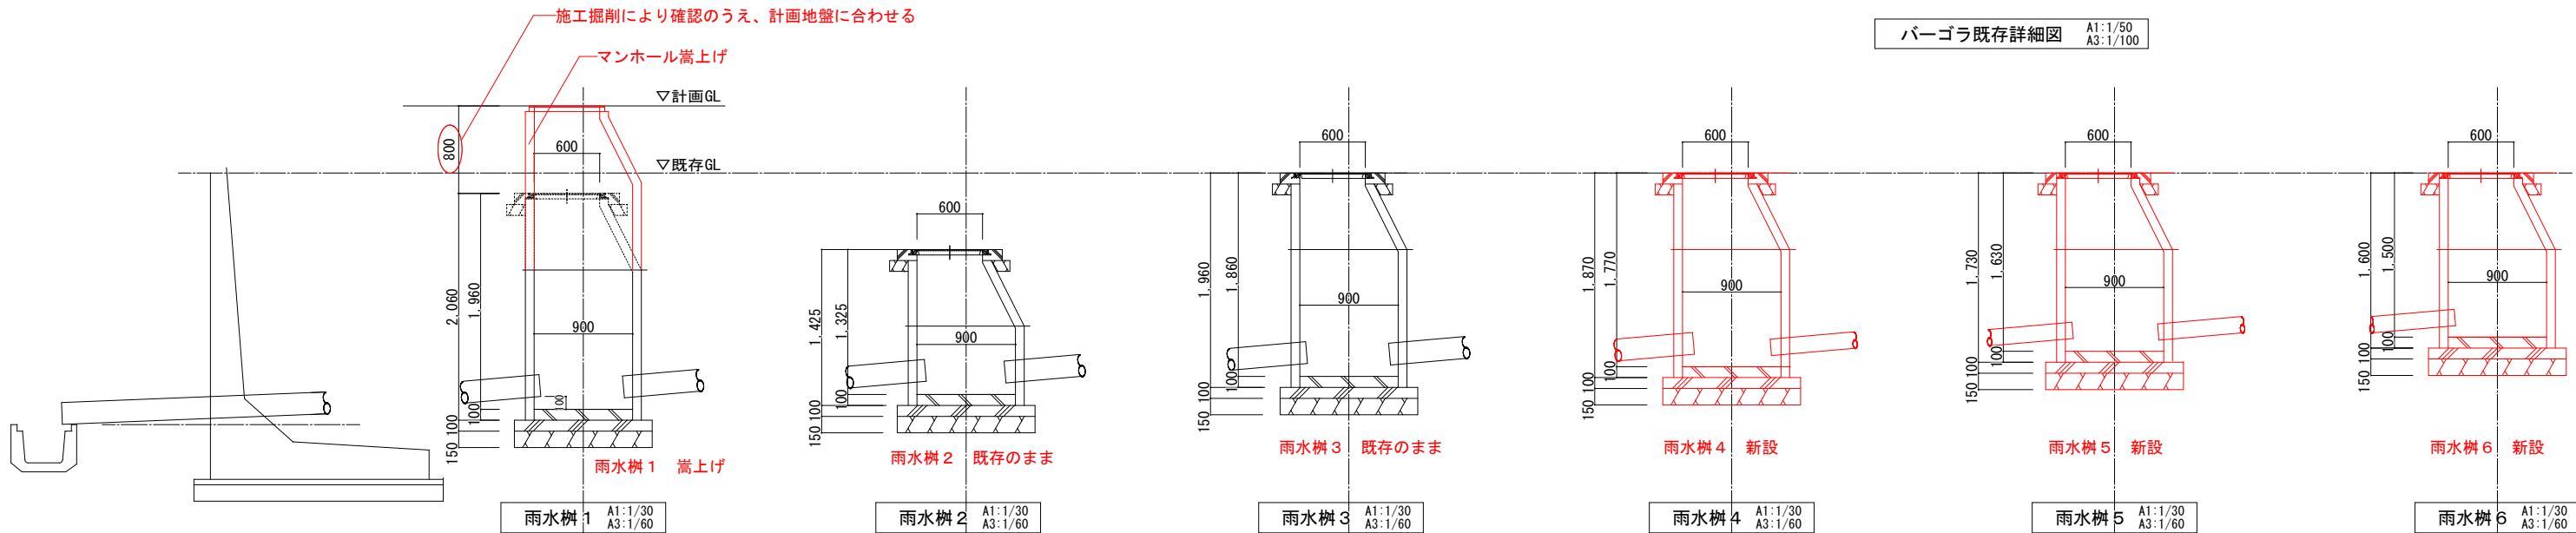

|       |               |  |               |  |               |  |               |  |               |  |
|-------|---------------|--|---------------|--|---------------|--|---------------|--|---------------|--|
| 地盤高   | GL-200        |  | GL-700        |  | G L           |  | G L           |  | G L           |  |
| H寸法   | 1960          |  | 1325          |  | 1860          |  | 1770          |  | 1630          |  |
| 区間距離  | 5500          |  | 13500         |  | 16000         |  | 9500          |  | 14000         |  |
| 管勾配   | 1/100         |  | 1/100         |  | 1/100         |  | 1/100         |  | 1/100         |  |
| マンホール | MHA600        |  | MHA600        |  | MHA600        |  | MHA600        |  | MHA600        |  |
| 樹仕様   | 900Φコンクリート製丸樹 |  | 900Φコンクリート製丸樹 |  | 900Φコンクリート製丸樹 |  | 900Φコンクリート製丸樹 |  | 900Φコンクリート製丸樹 |  |

|            |                |              |                                     |         |                     |   |           |
|------------|----------------|--------------|-------------------------------------|---------|---------------------|---|-----------|
| MEMORANDUM | TITLE          | ITEM         | SCALE                               | DATE    | CHECK-DRAWING       | 創和設計   | SHEET NO. |
|            | 箕輪町松島保育園園庭改修工事 | パーゴラ・雨水樹 詳細図 | A1:1/10, 30, 50<br>A3:1/10, 60, 100 | 2026年8月 | 小河 豪 一級建築士 第352433号 | 株式会社 創和設計<br>〒399-4801 長野県上伊那郡筑輪町中箕輪2674-1<br>tel: 0265-79-1222(代) fax: 0265-79-4966<br>一級建築士事務所登録(伊那) H第87121号<br>一級建築士 大匠登録 第352433号 管理建築士 小河 豪 | A-11      |

