令和７年度　町単独測量設計業務委託
町道７号線　箕輪町松島南町
位置図　S=1：1000

N

至：伊那松島駅

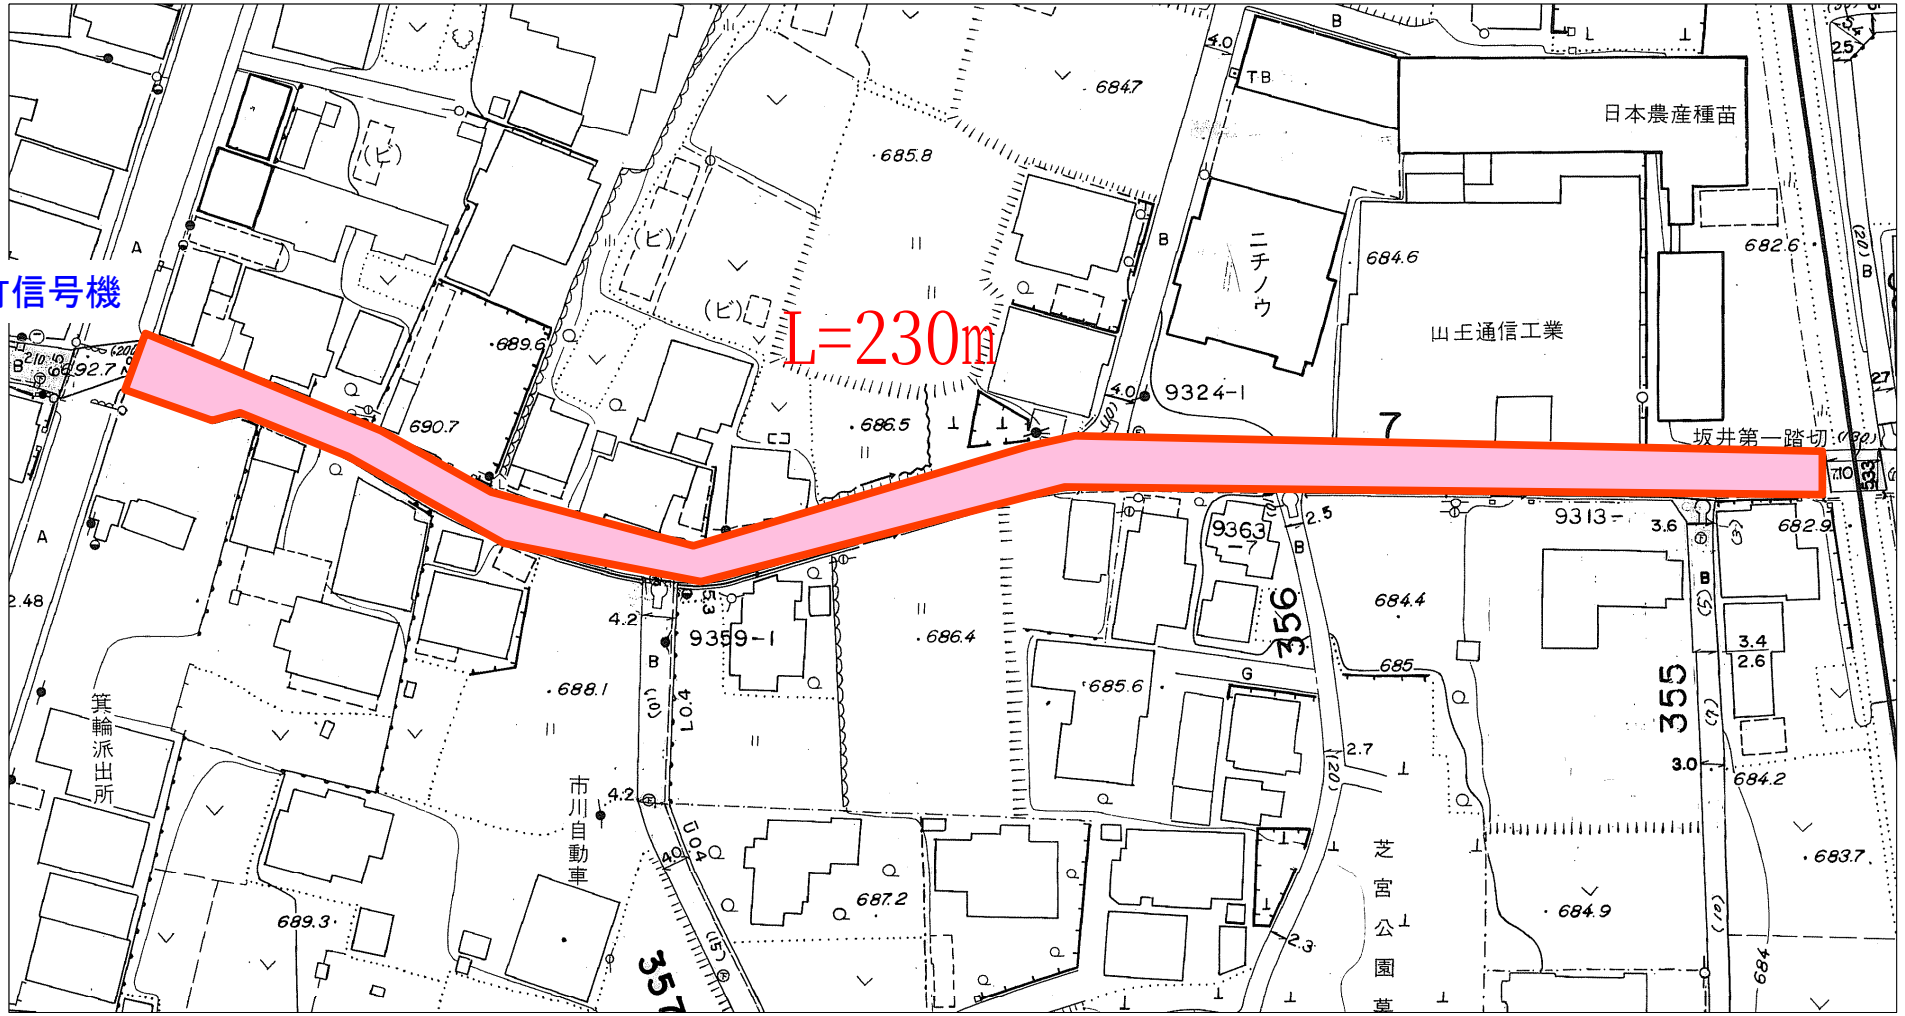

至：木ノ下駅

1:1000