


位置図 S=1/500
件名：令和7年度 町単独補償算定業務委託
箇所：町道8号線 箕輪町木下

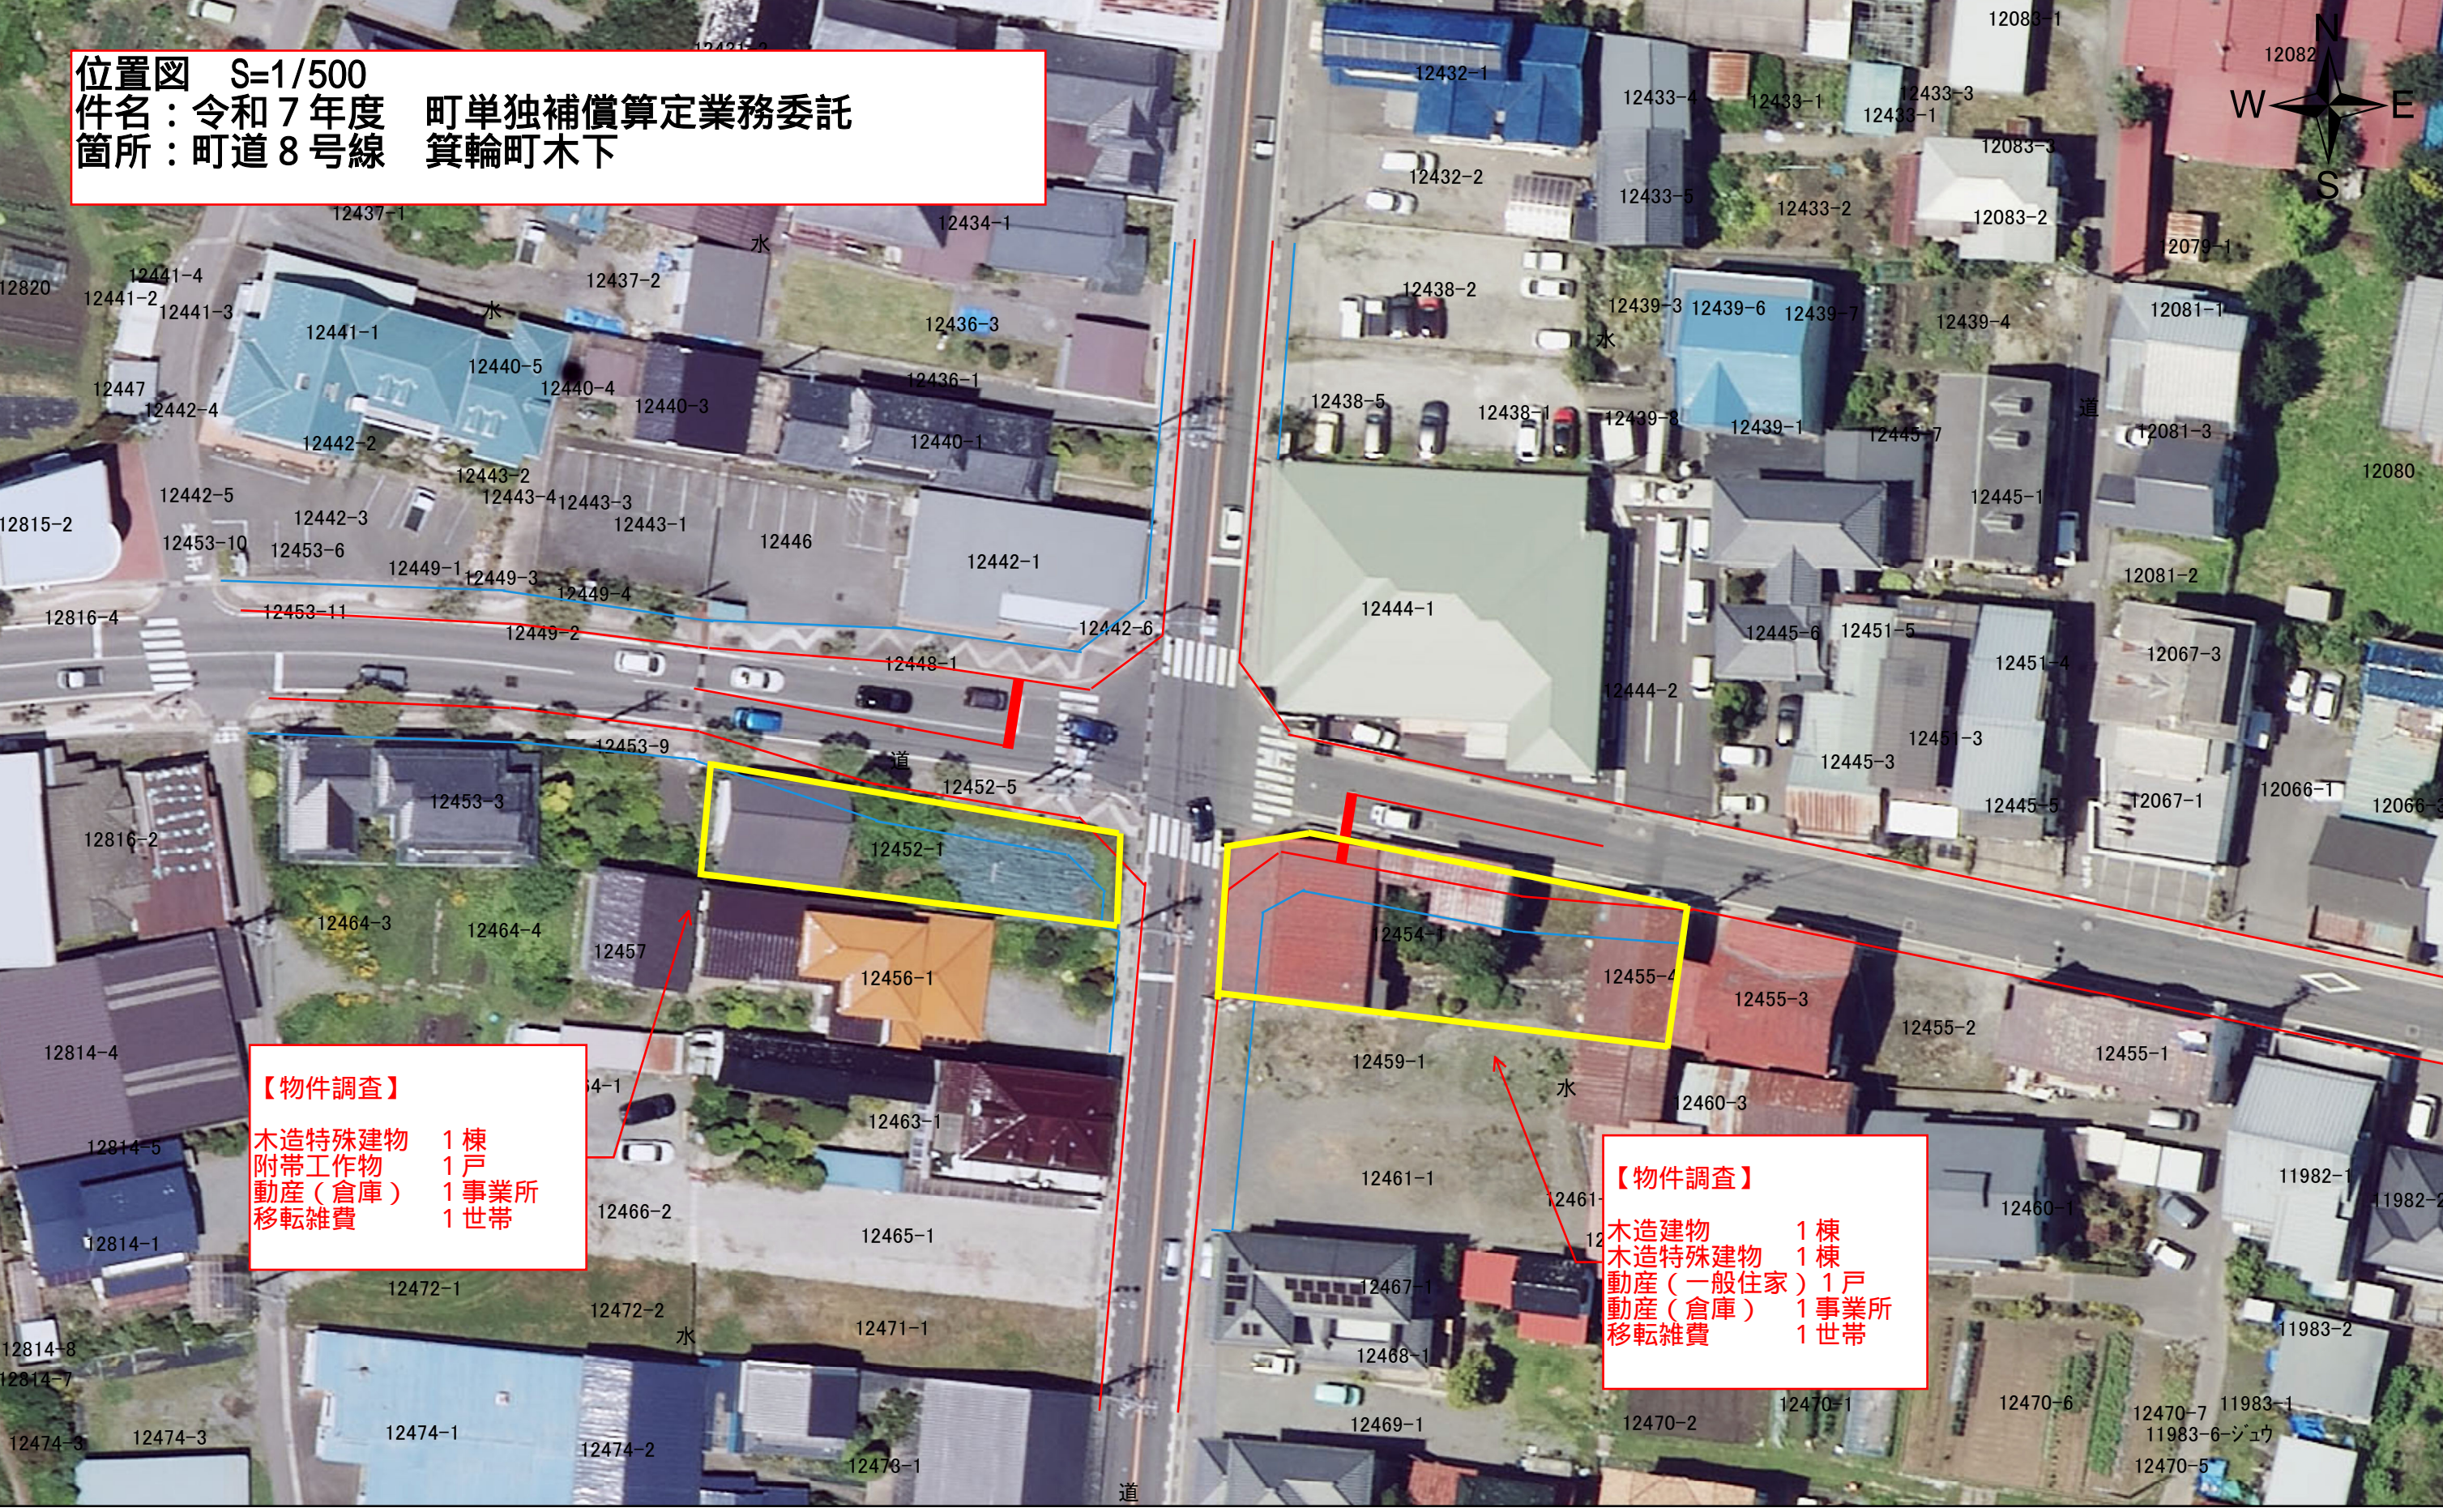

【物件調査】
木造特殊建物 1棟
附帯工作物 1戸
動産（倉庫） 1事業所
移転雑費 1世帯

【物件調査】
木造建物 1棟
木造特殊建物 1棟
動産（一般住家） 1戸
動産（倉庫） 1事業所
移転雑費 1世帯

地番
筆界

