


平面図 S=1/1000

件名：令和7年度 町単独歩道新設工事  
箇所：町道6号線 箕輪町松島中山

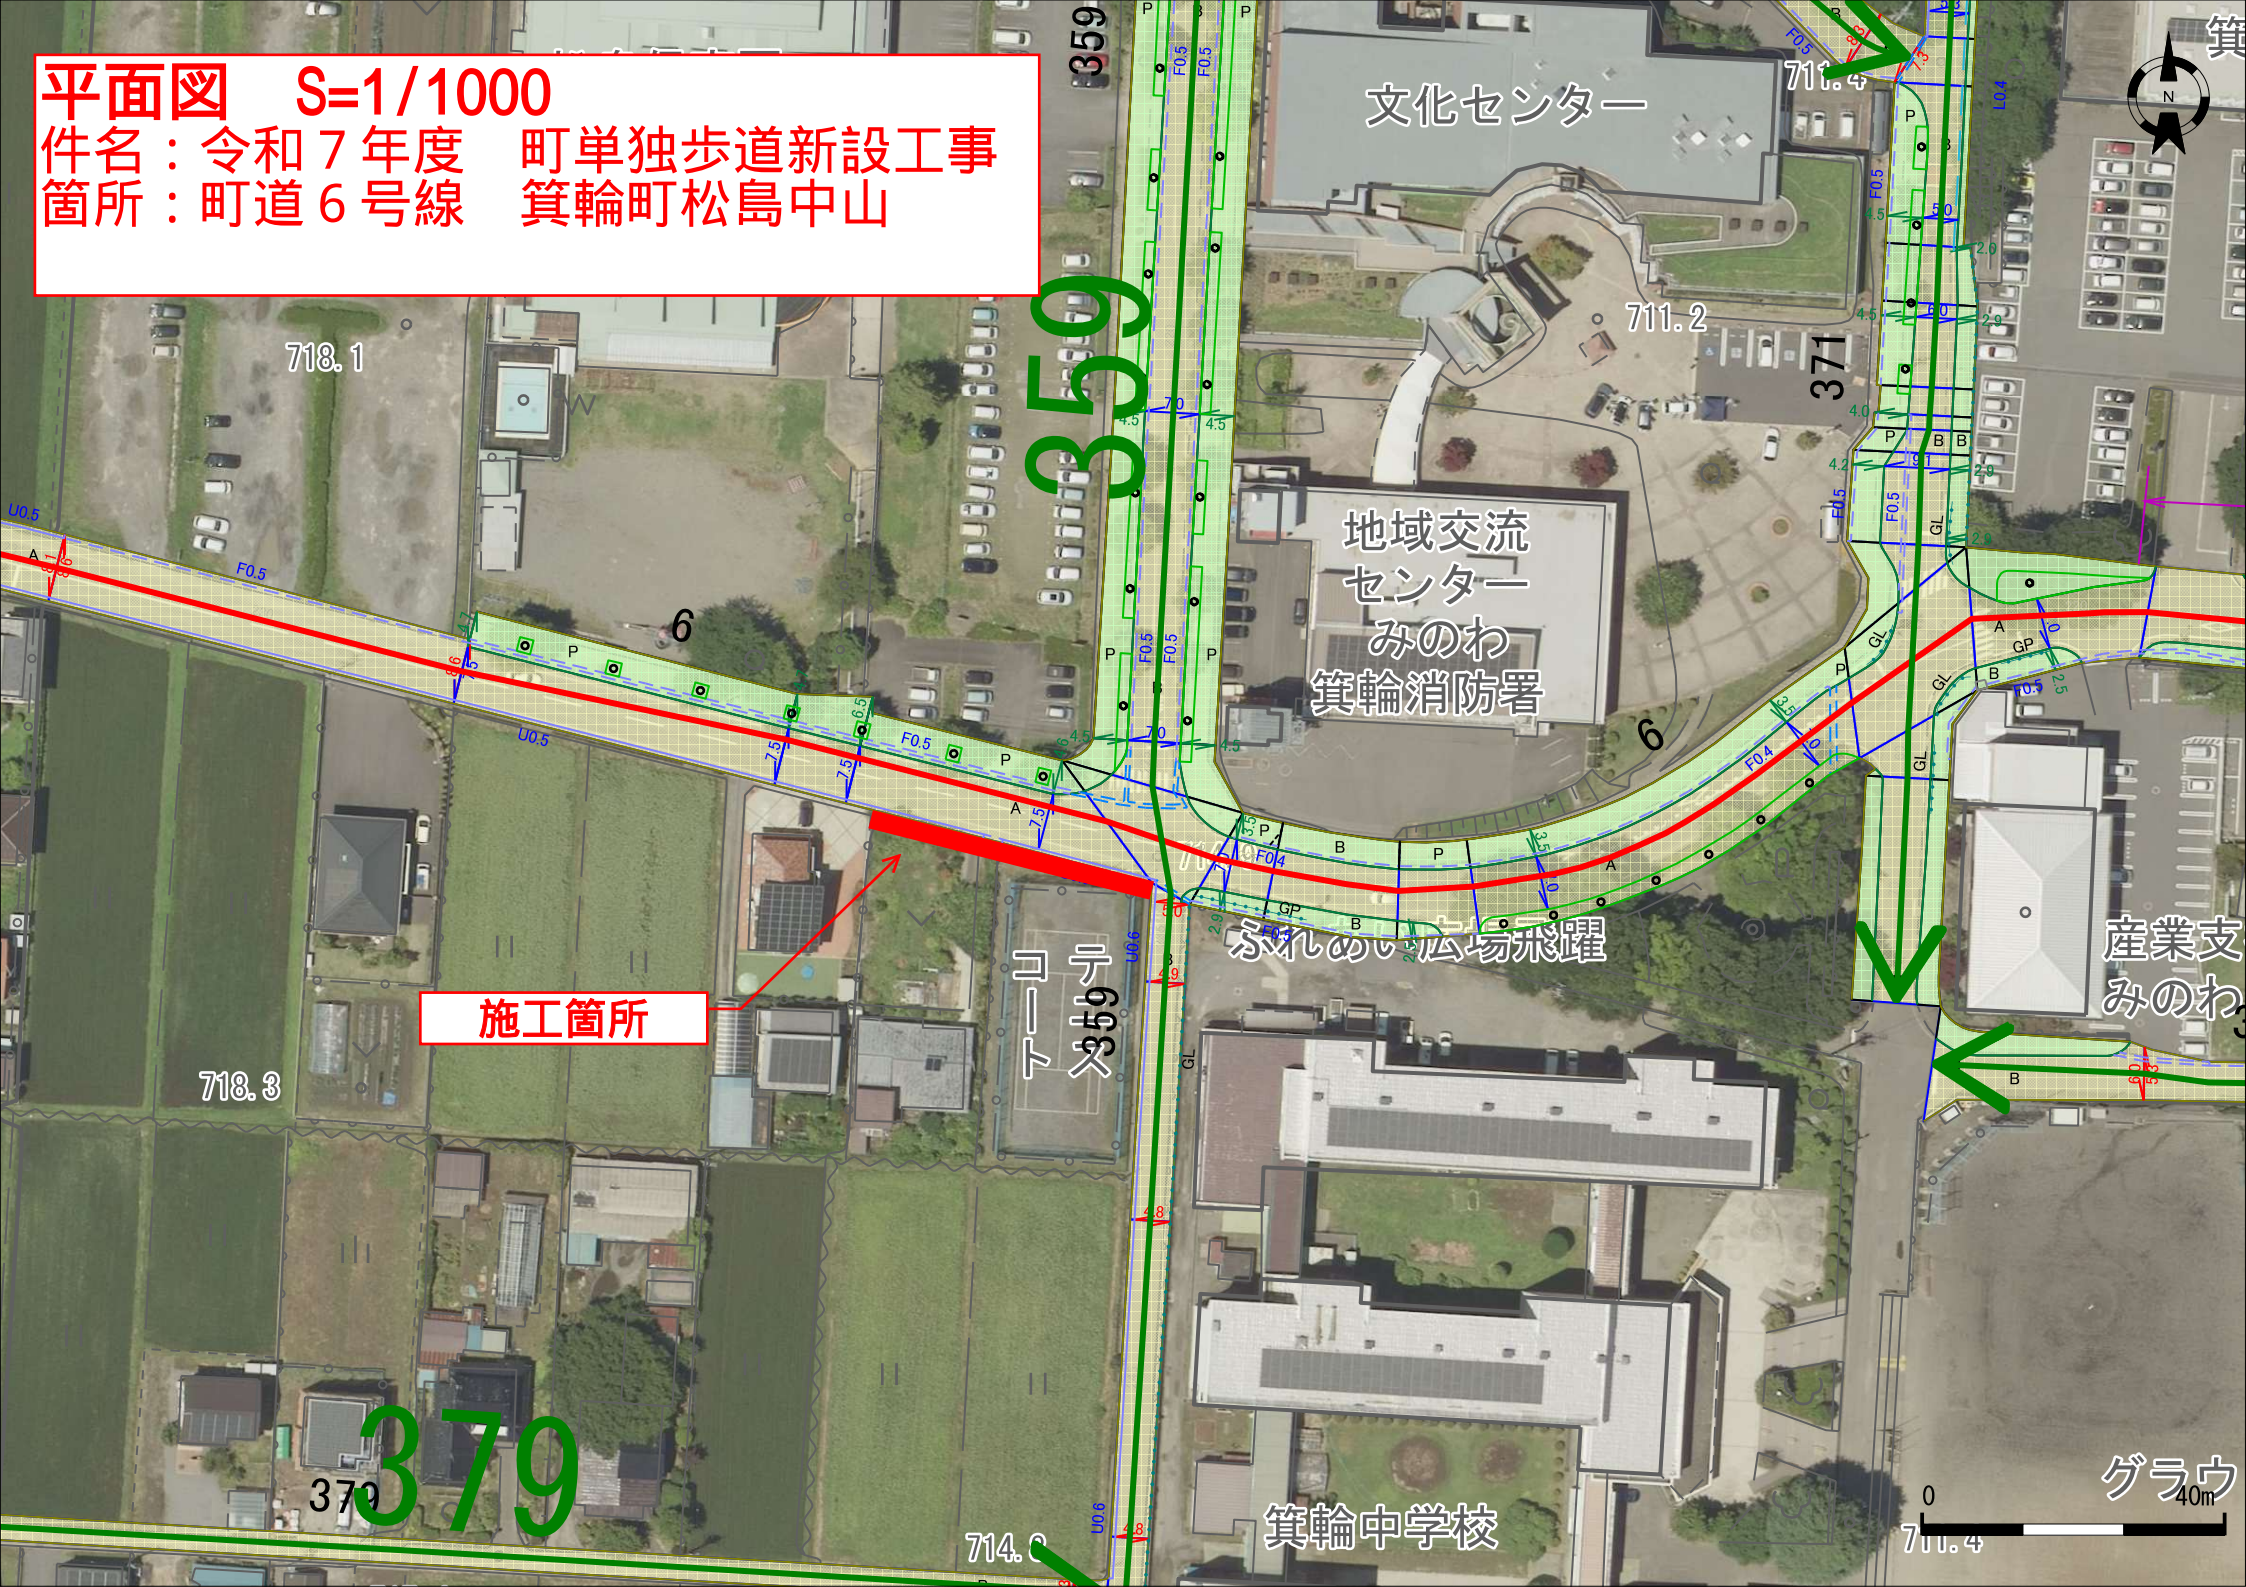

施工箇所

箕輪中学校

グラウ 40m