


らの水橋

## 位置図 S=1/1000

件名：令和7年度 町単独道路改良工事（3工区）  
箇所：認定外道路 箕輪町沢上南4

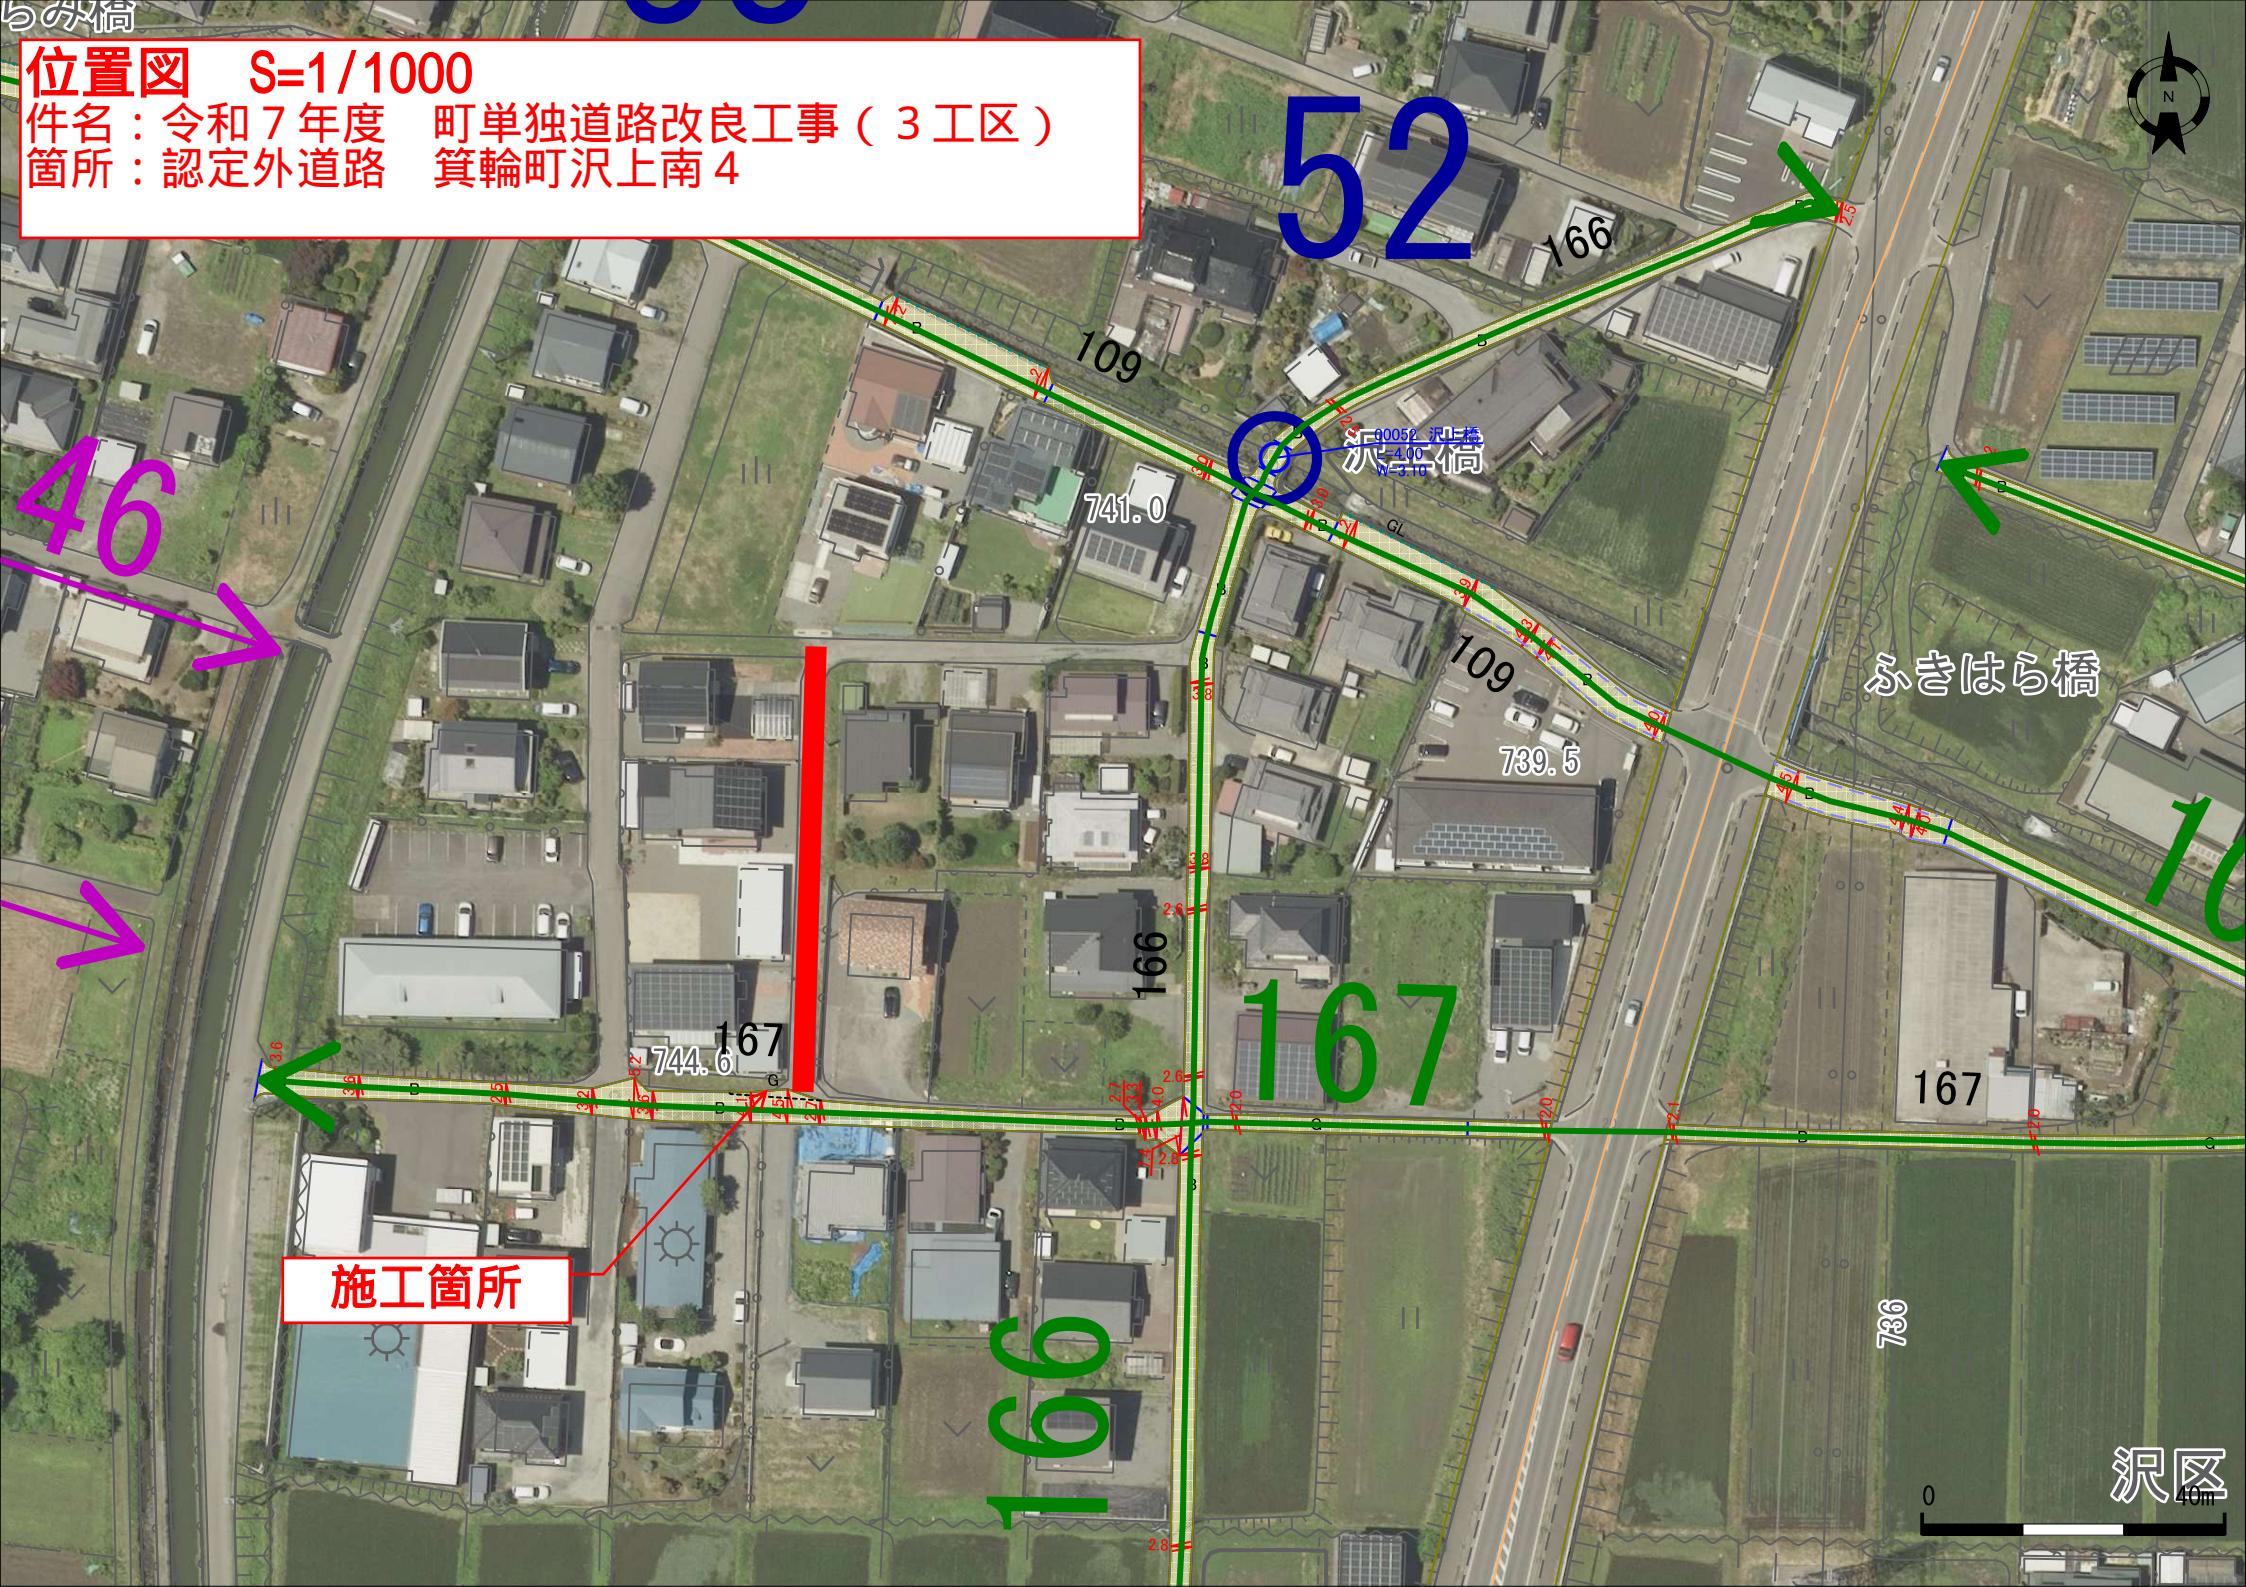

施工箇所

40m  
沢区