



- ※ 物置及び、バックヤード部分は、  
特殊屋外附帯工事とする。
- 管柱 105×105
  - 通柱 105×105
  - 筋違1. 柱ミツ割材 (105×35) シングル




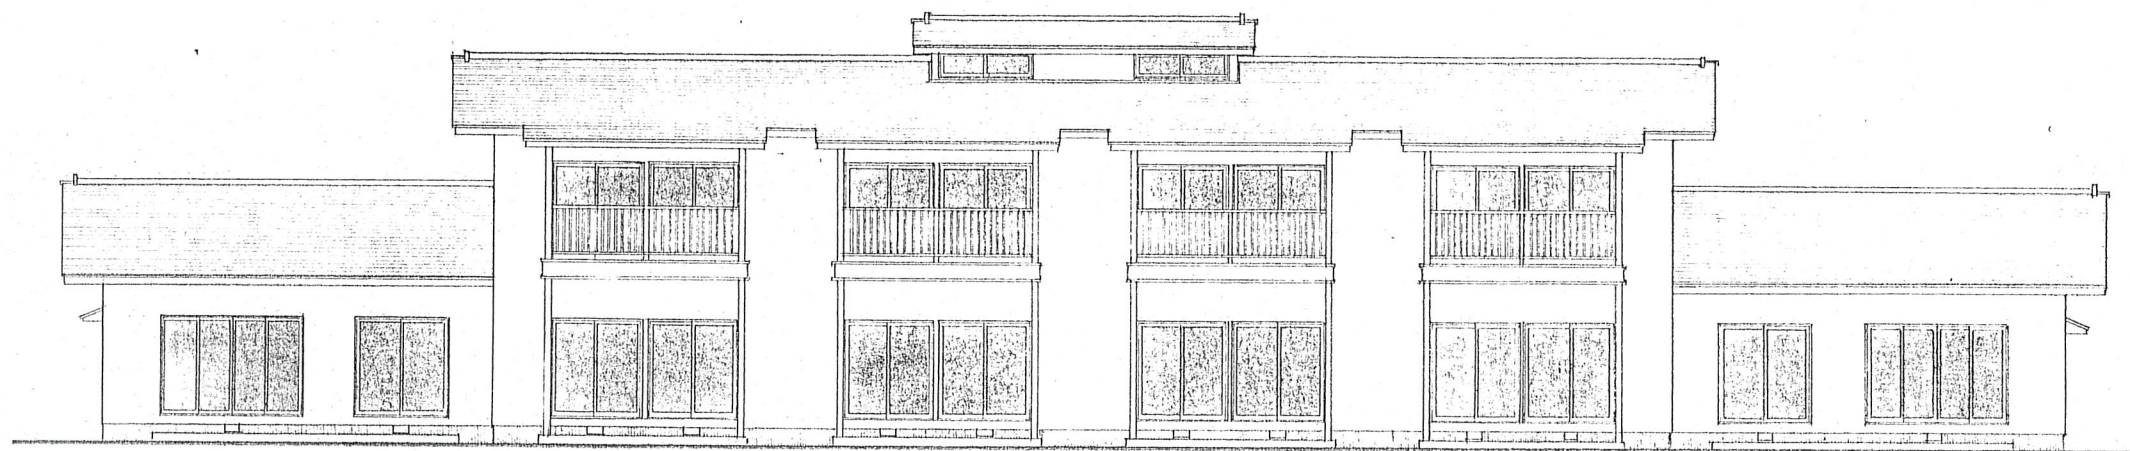


南立面図 1/100

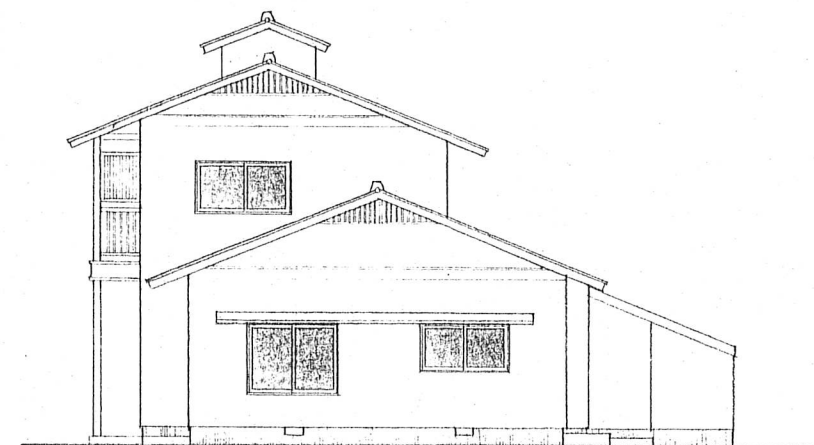

東立面図 1/100

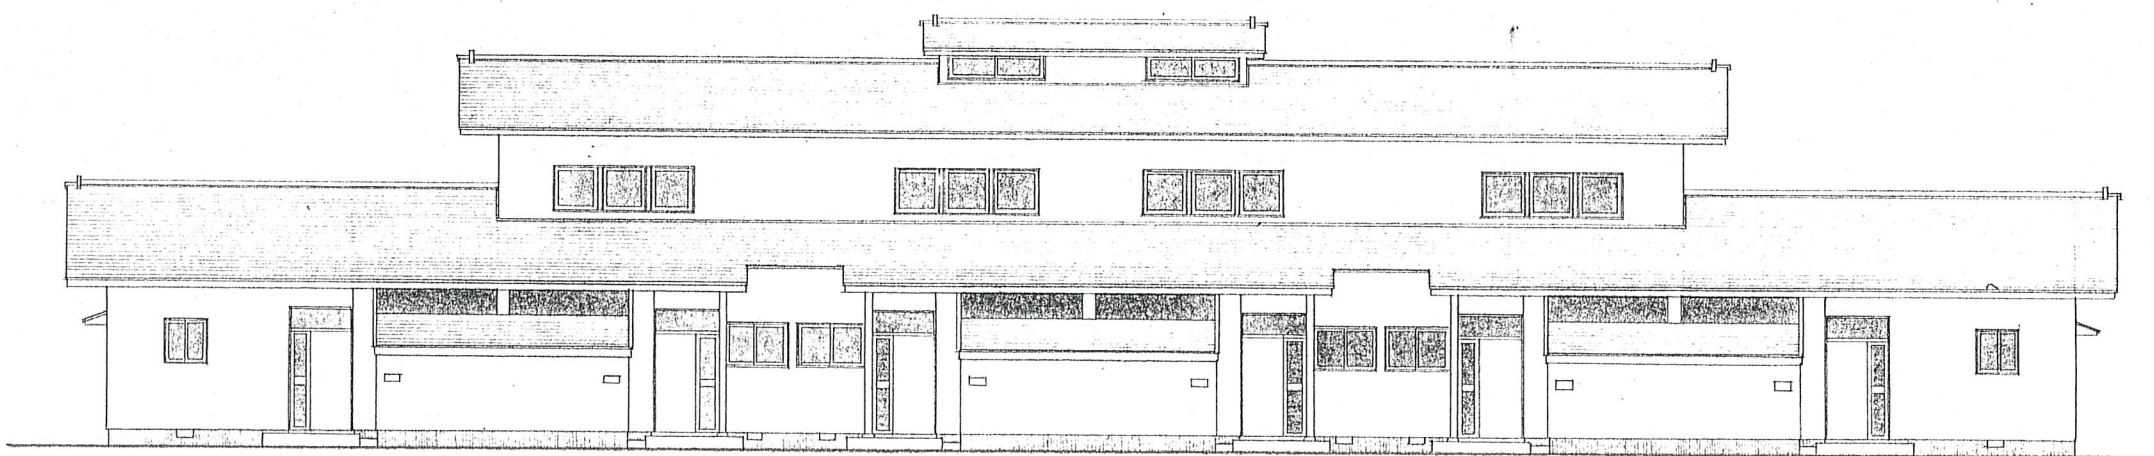


北立面図 1/100

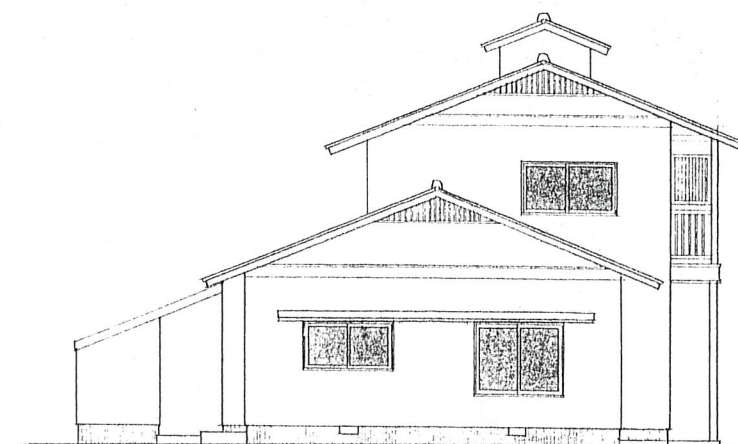

西立面図 1/100



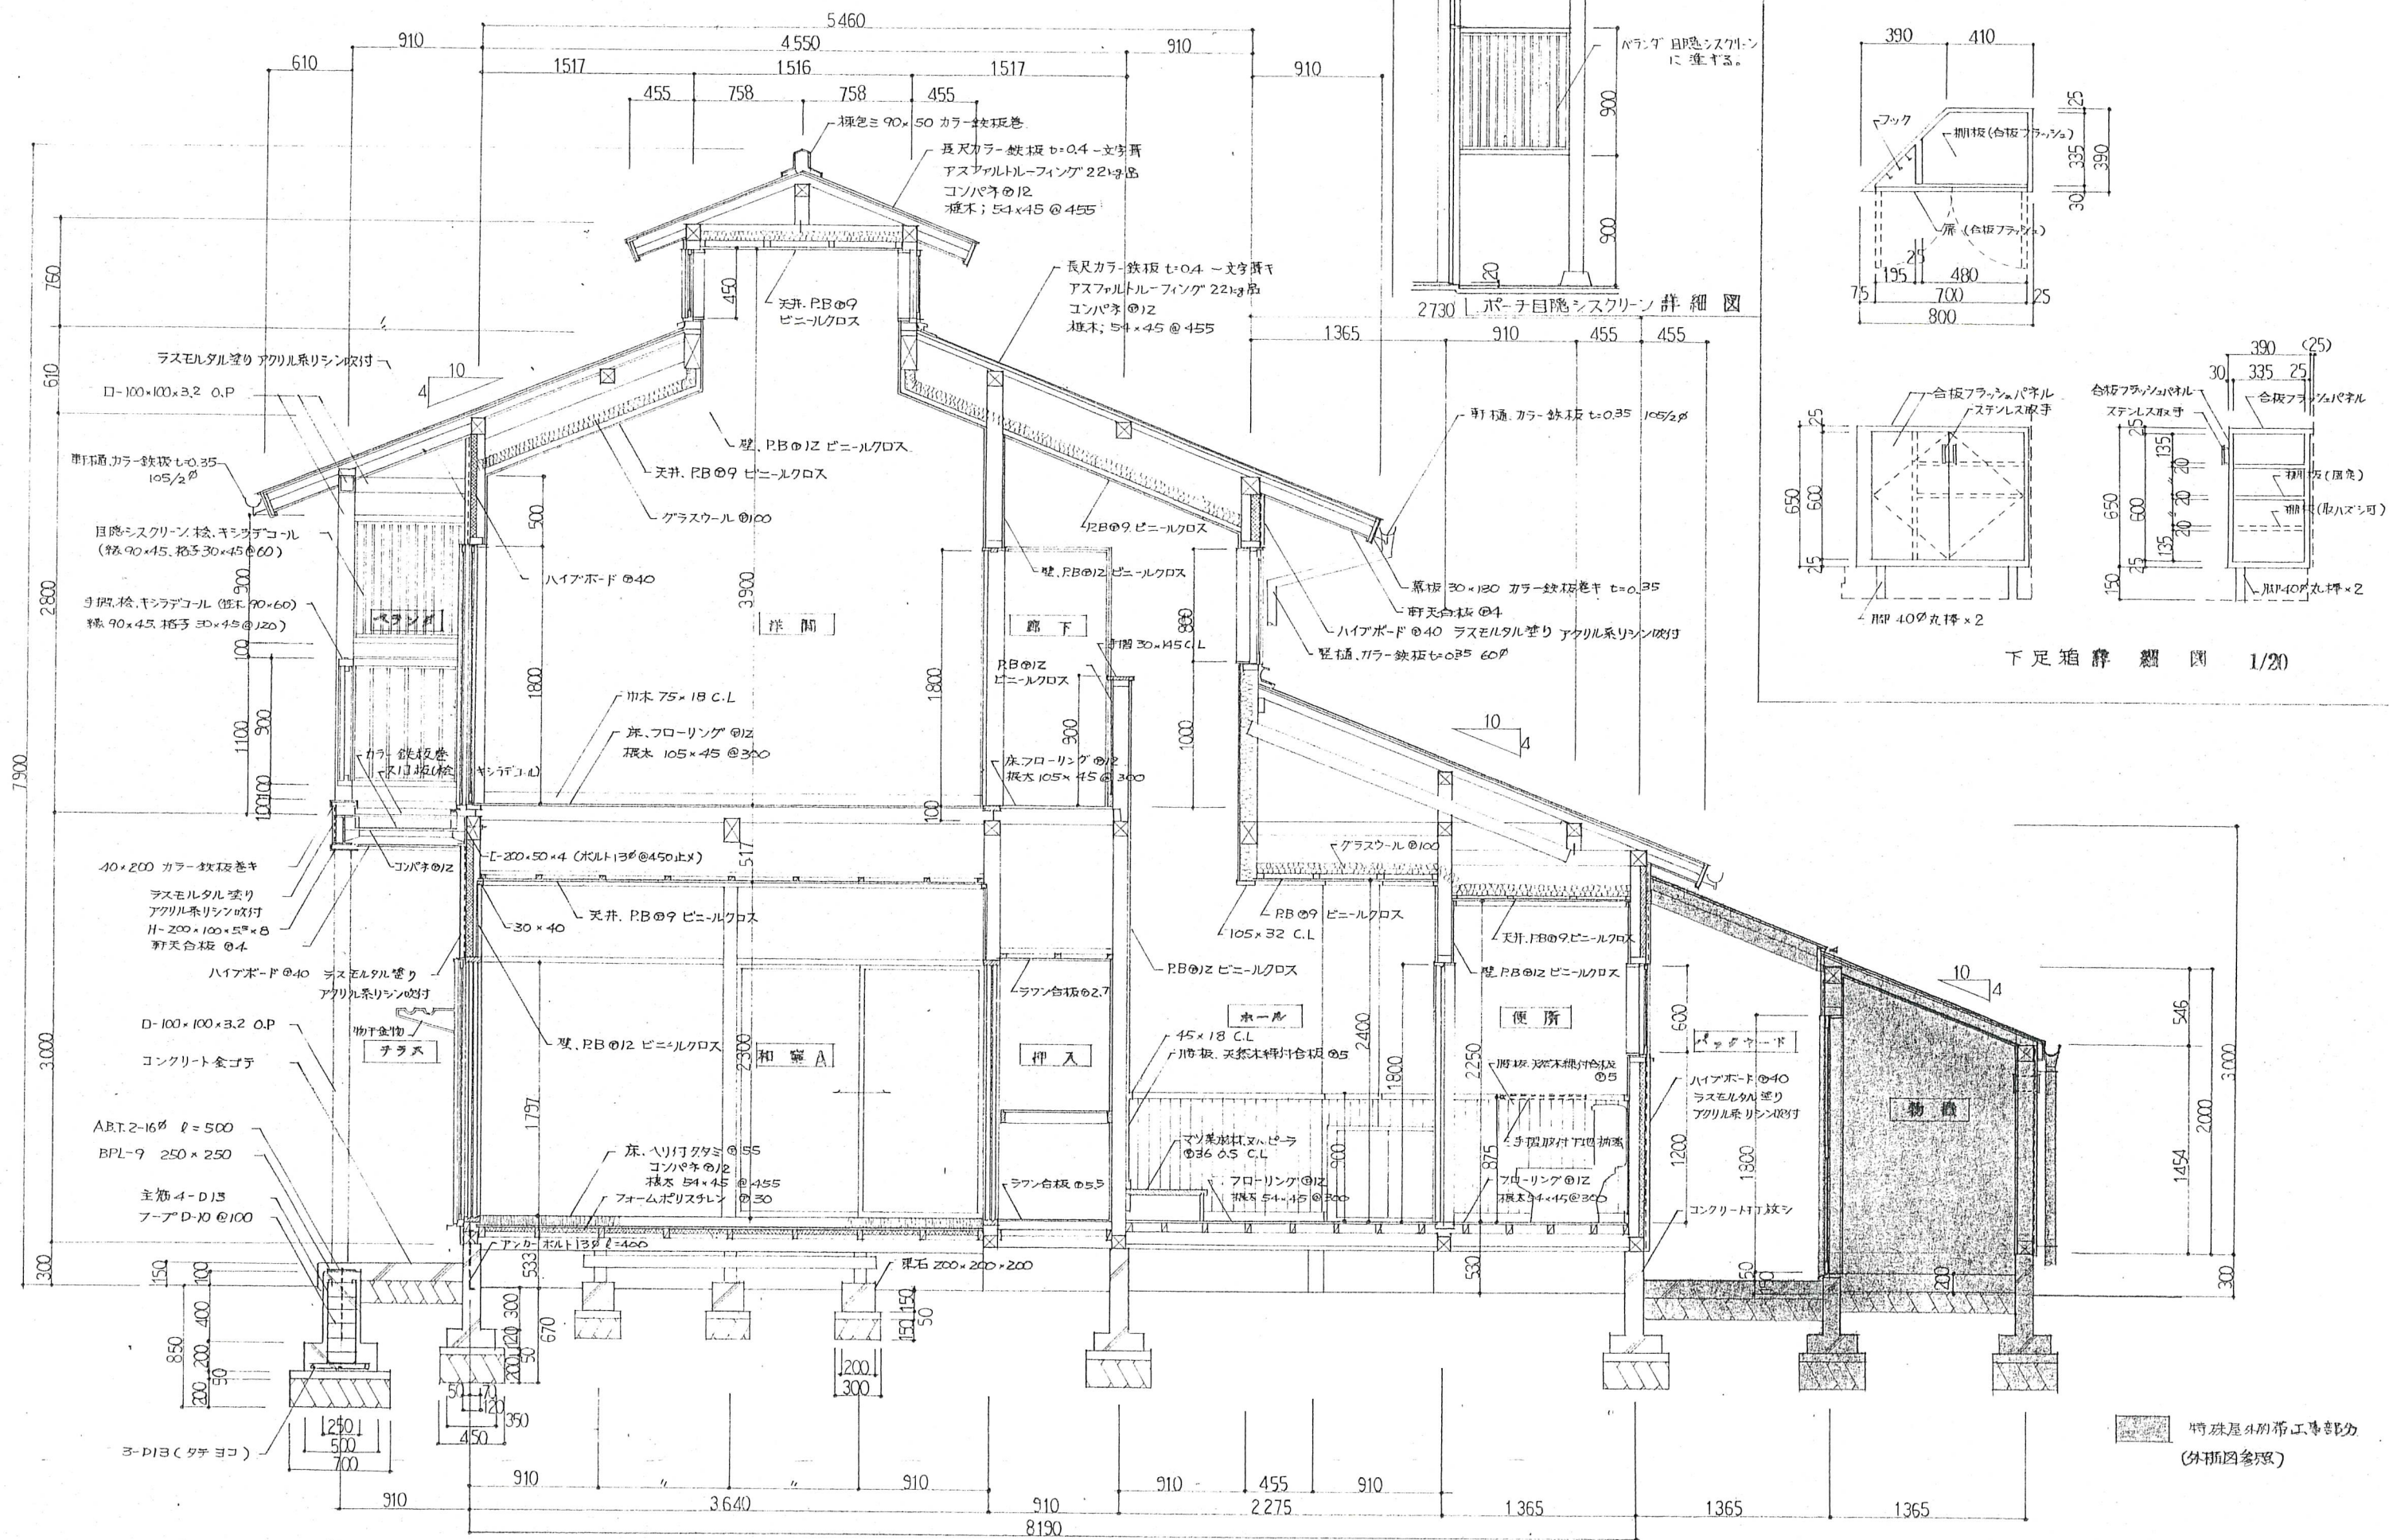

設計図

1/30

株式会社  
建築研究所

〒396 長野県伊那市緑ヶ丘5803 TEL. 0265-72-8437

所長 主任 担当 製図

JOB. NAME.

平成4年度公営住宅建設

工事

DATE.

SHEET. TITLE.

断面図(1) モニタイプ




SCALE.

1/30 1/20

NUMBER.

D-7



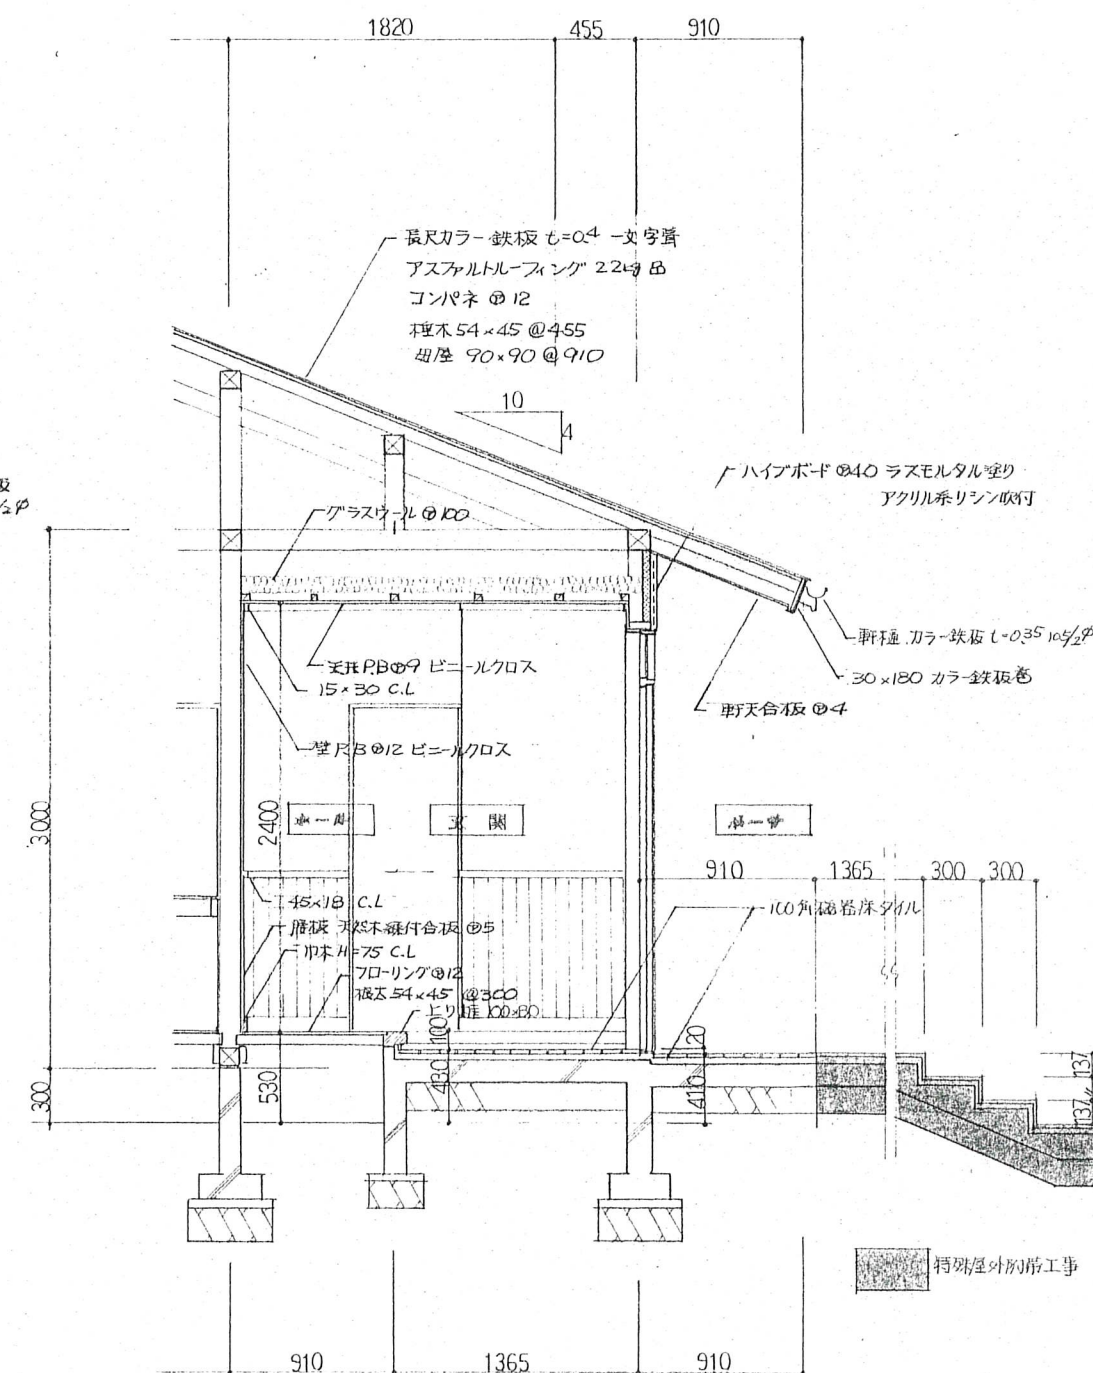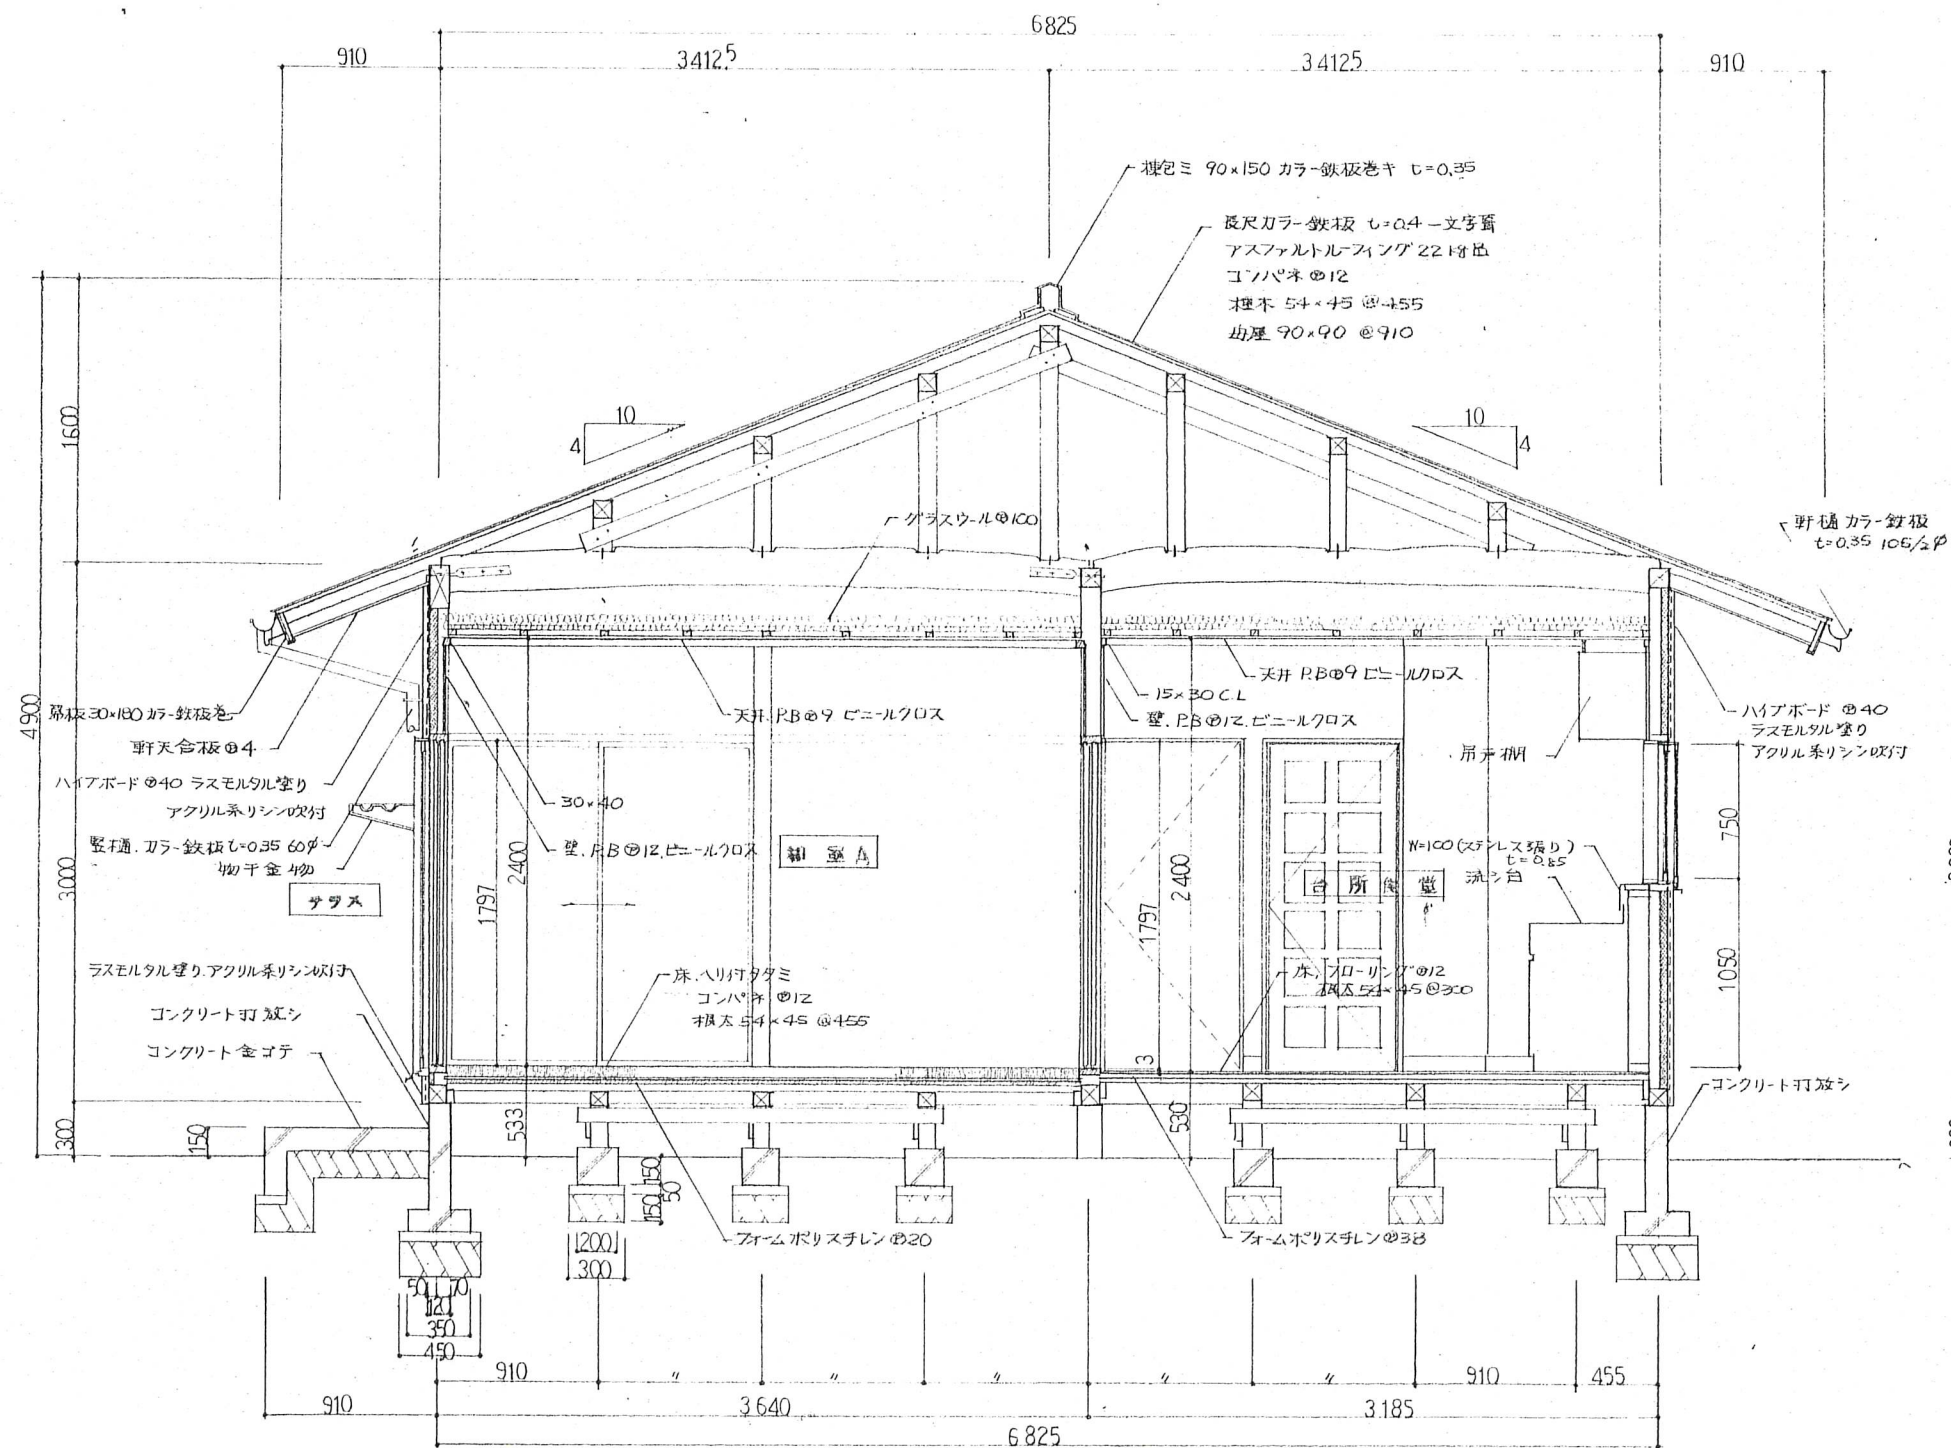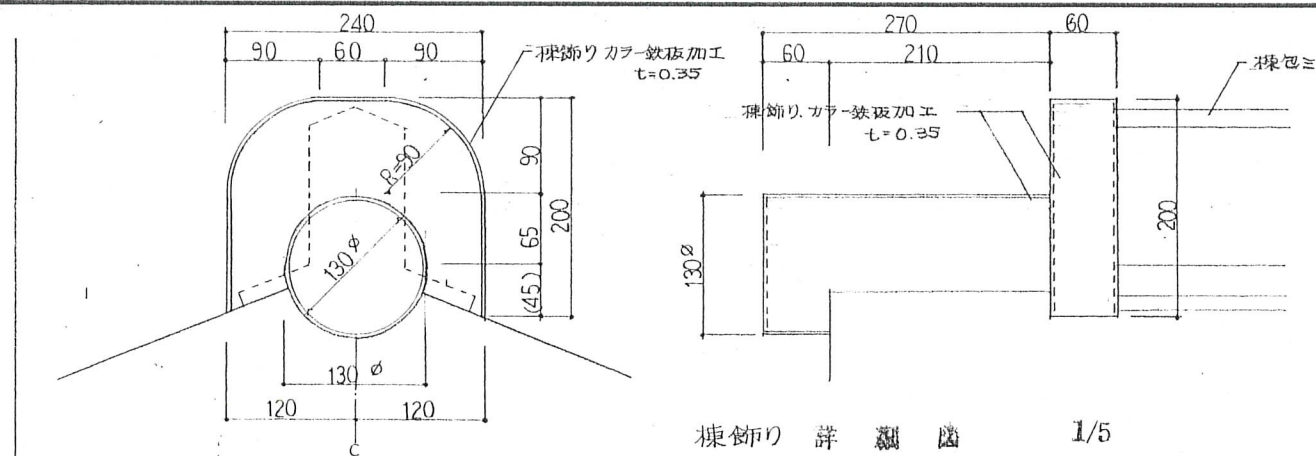

※ 上図は(注6)玄関部分を表示。(注1)～(注5)は展開図参照。